


Схема расположения границ публичного сервитута

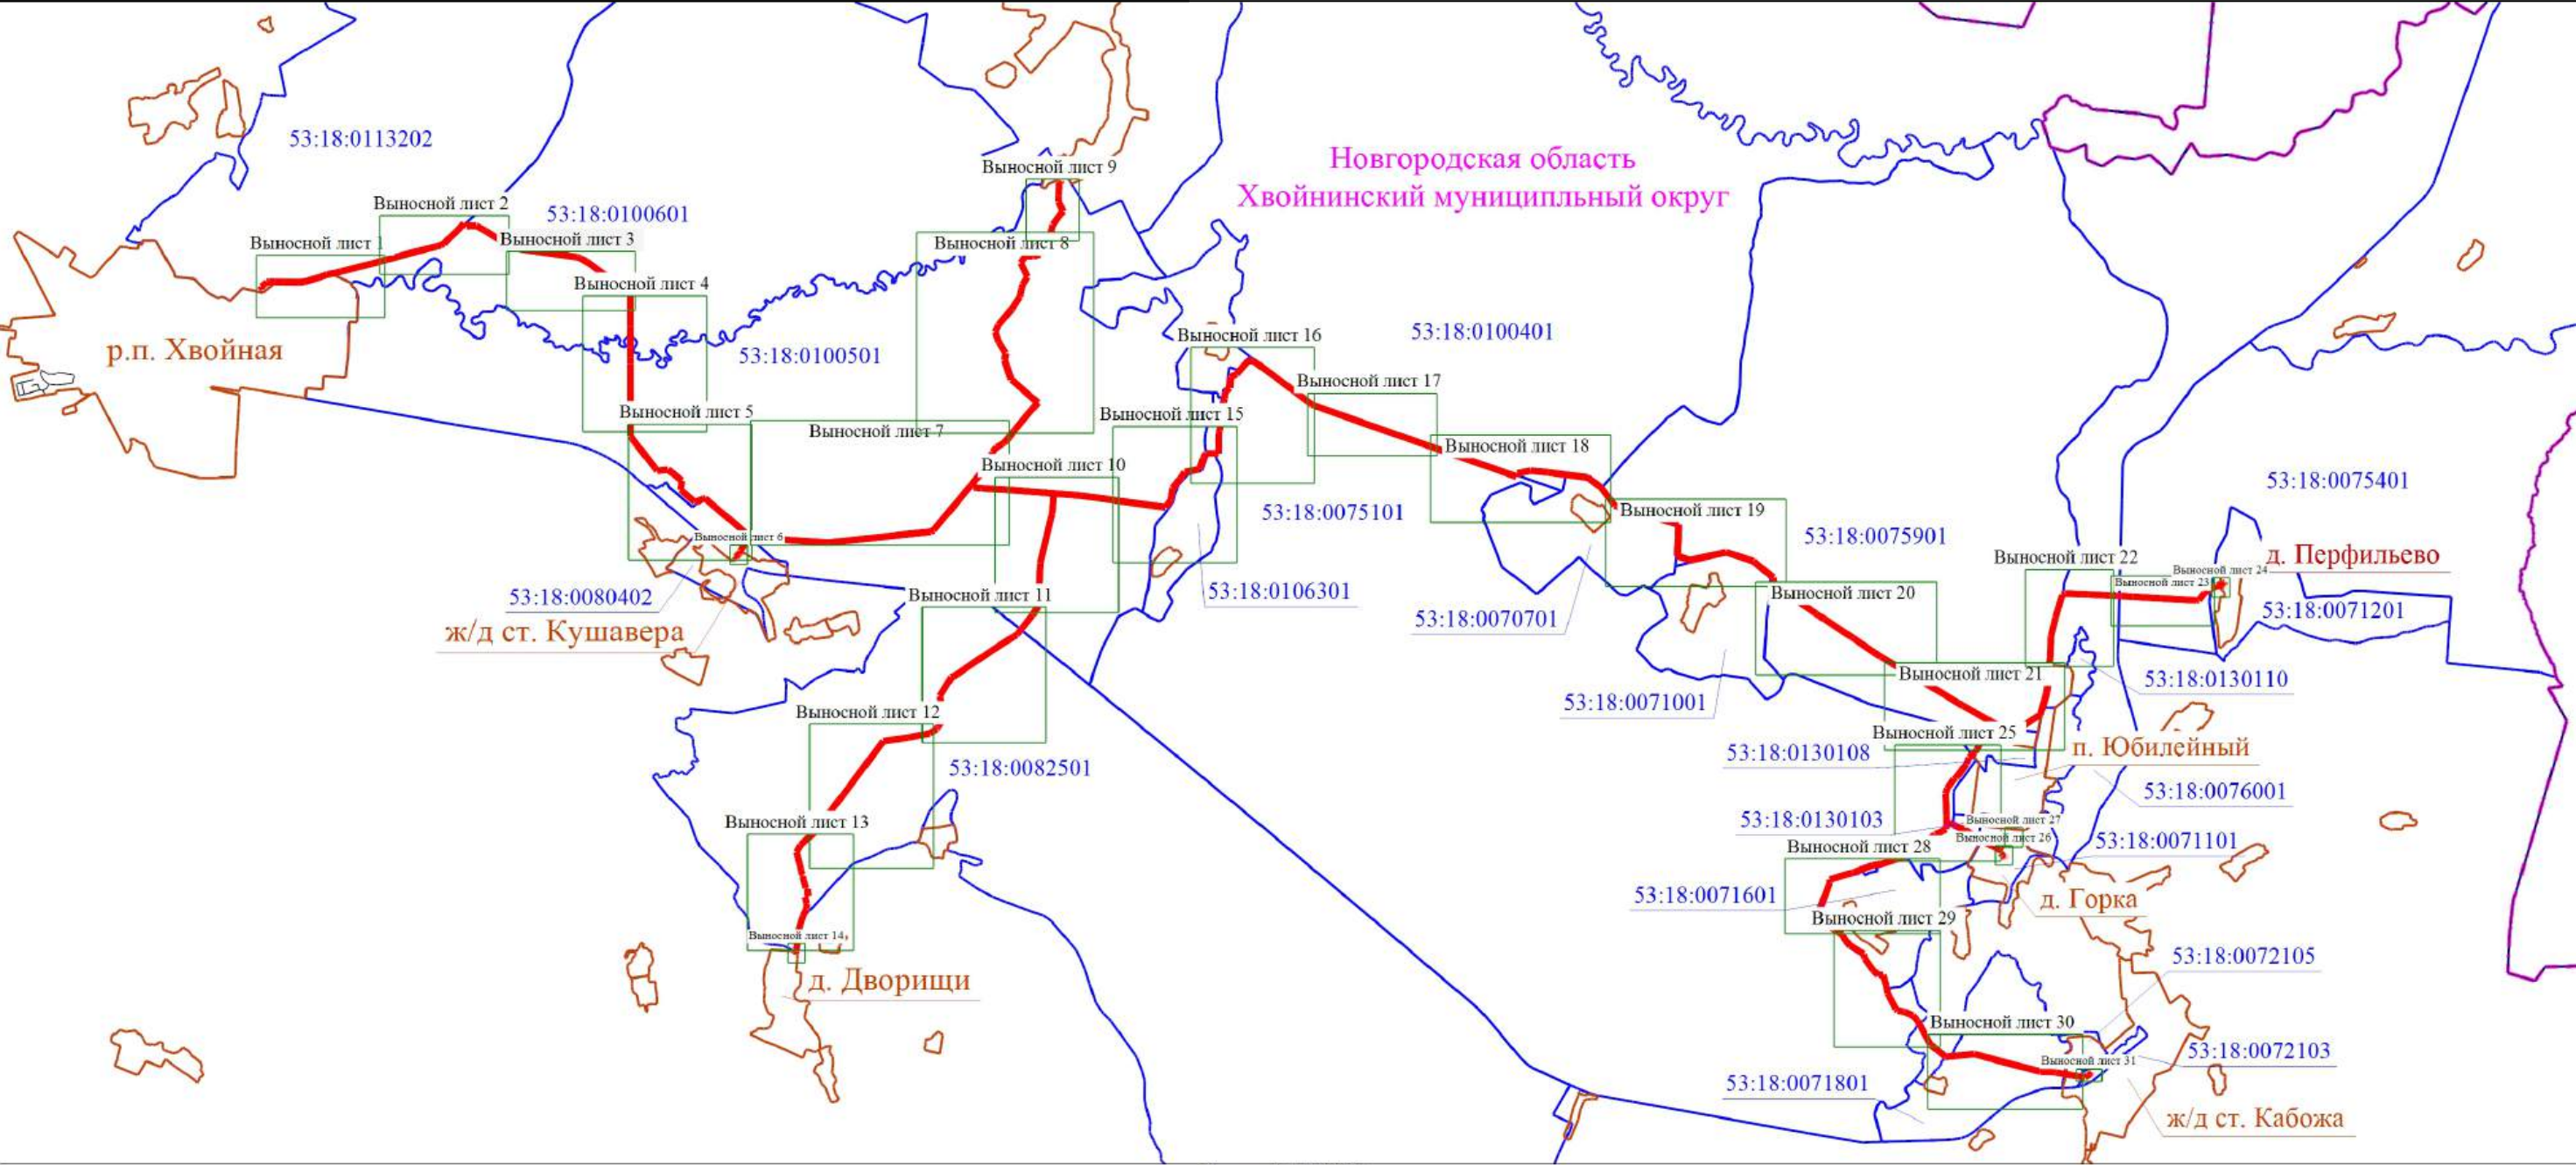


Масштаб 1:100000

Условные обозначения

- | | | | |
|--|---|--|--|
| | - Граница публичного сервитута | | - Граница муниципального образования |
| | - Характерная точка границы, сведения о которой позволяют однозначно определить ее положение на местности | | - Кадастровый номер объекта незавершенного строительства |
| | - Обозначение новой характерной точки | | - Часть границы, сведения ЕГРН о которой позволяют однозначно определить ее положение на местности |
| | - Граница кадастрового квартала | | - Граница населенного пункта |
| | - Номер кадастрового квартала | | |

Схема расположения границ публичного сервитута

Выносной лист 1

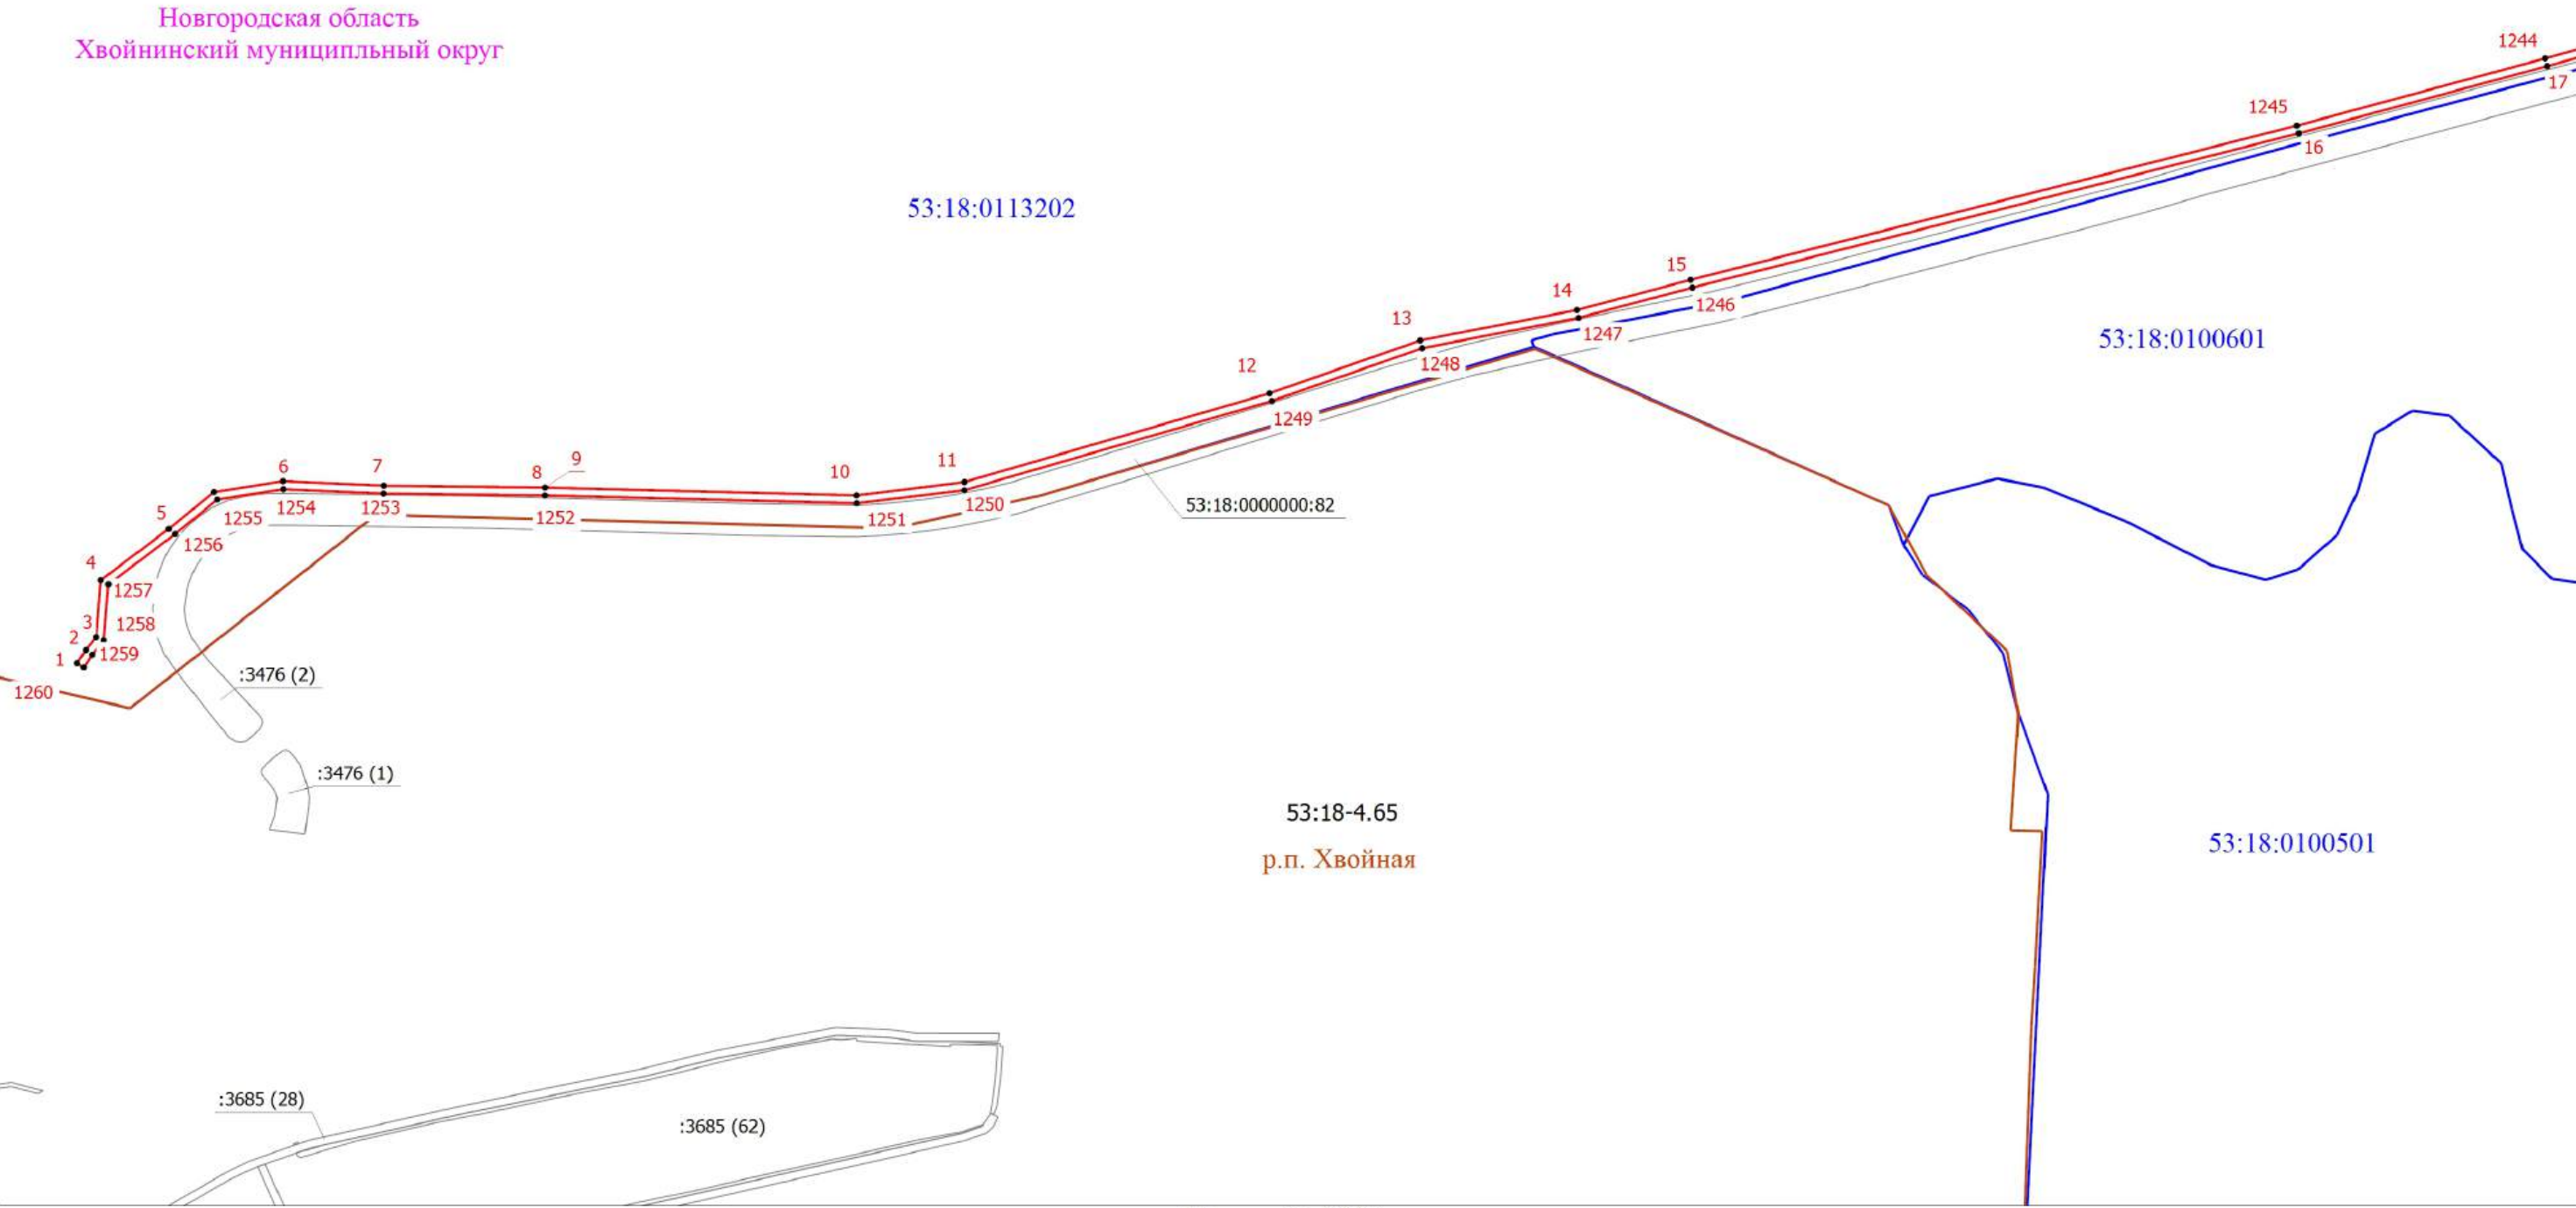


Условные обозначения приведены в начале раздела

Масштаб 1:5000

Схема расположения границ публичного сервитута

Выносной лист 2

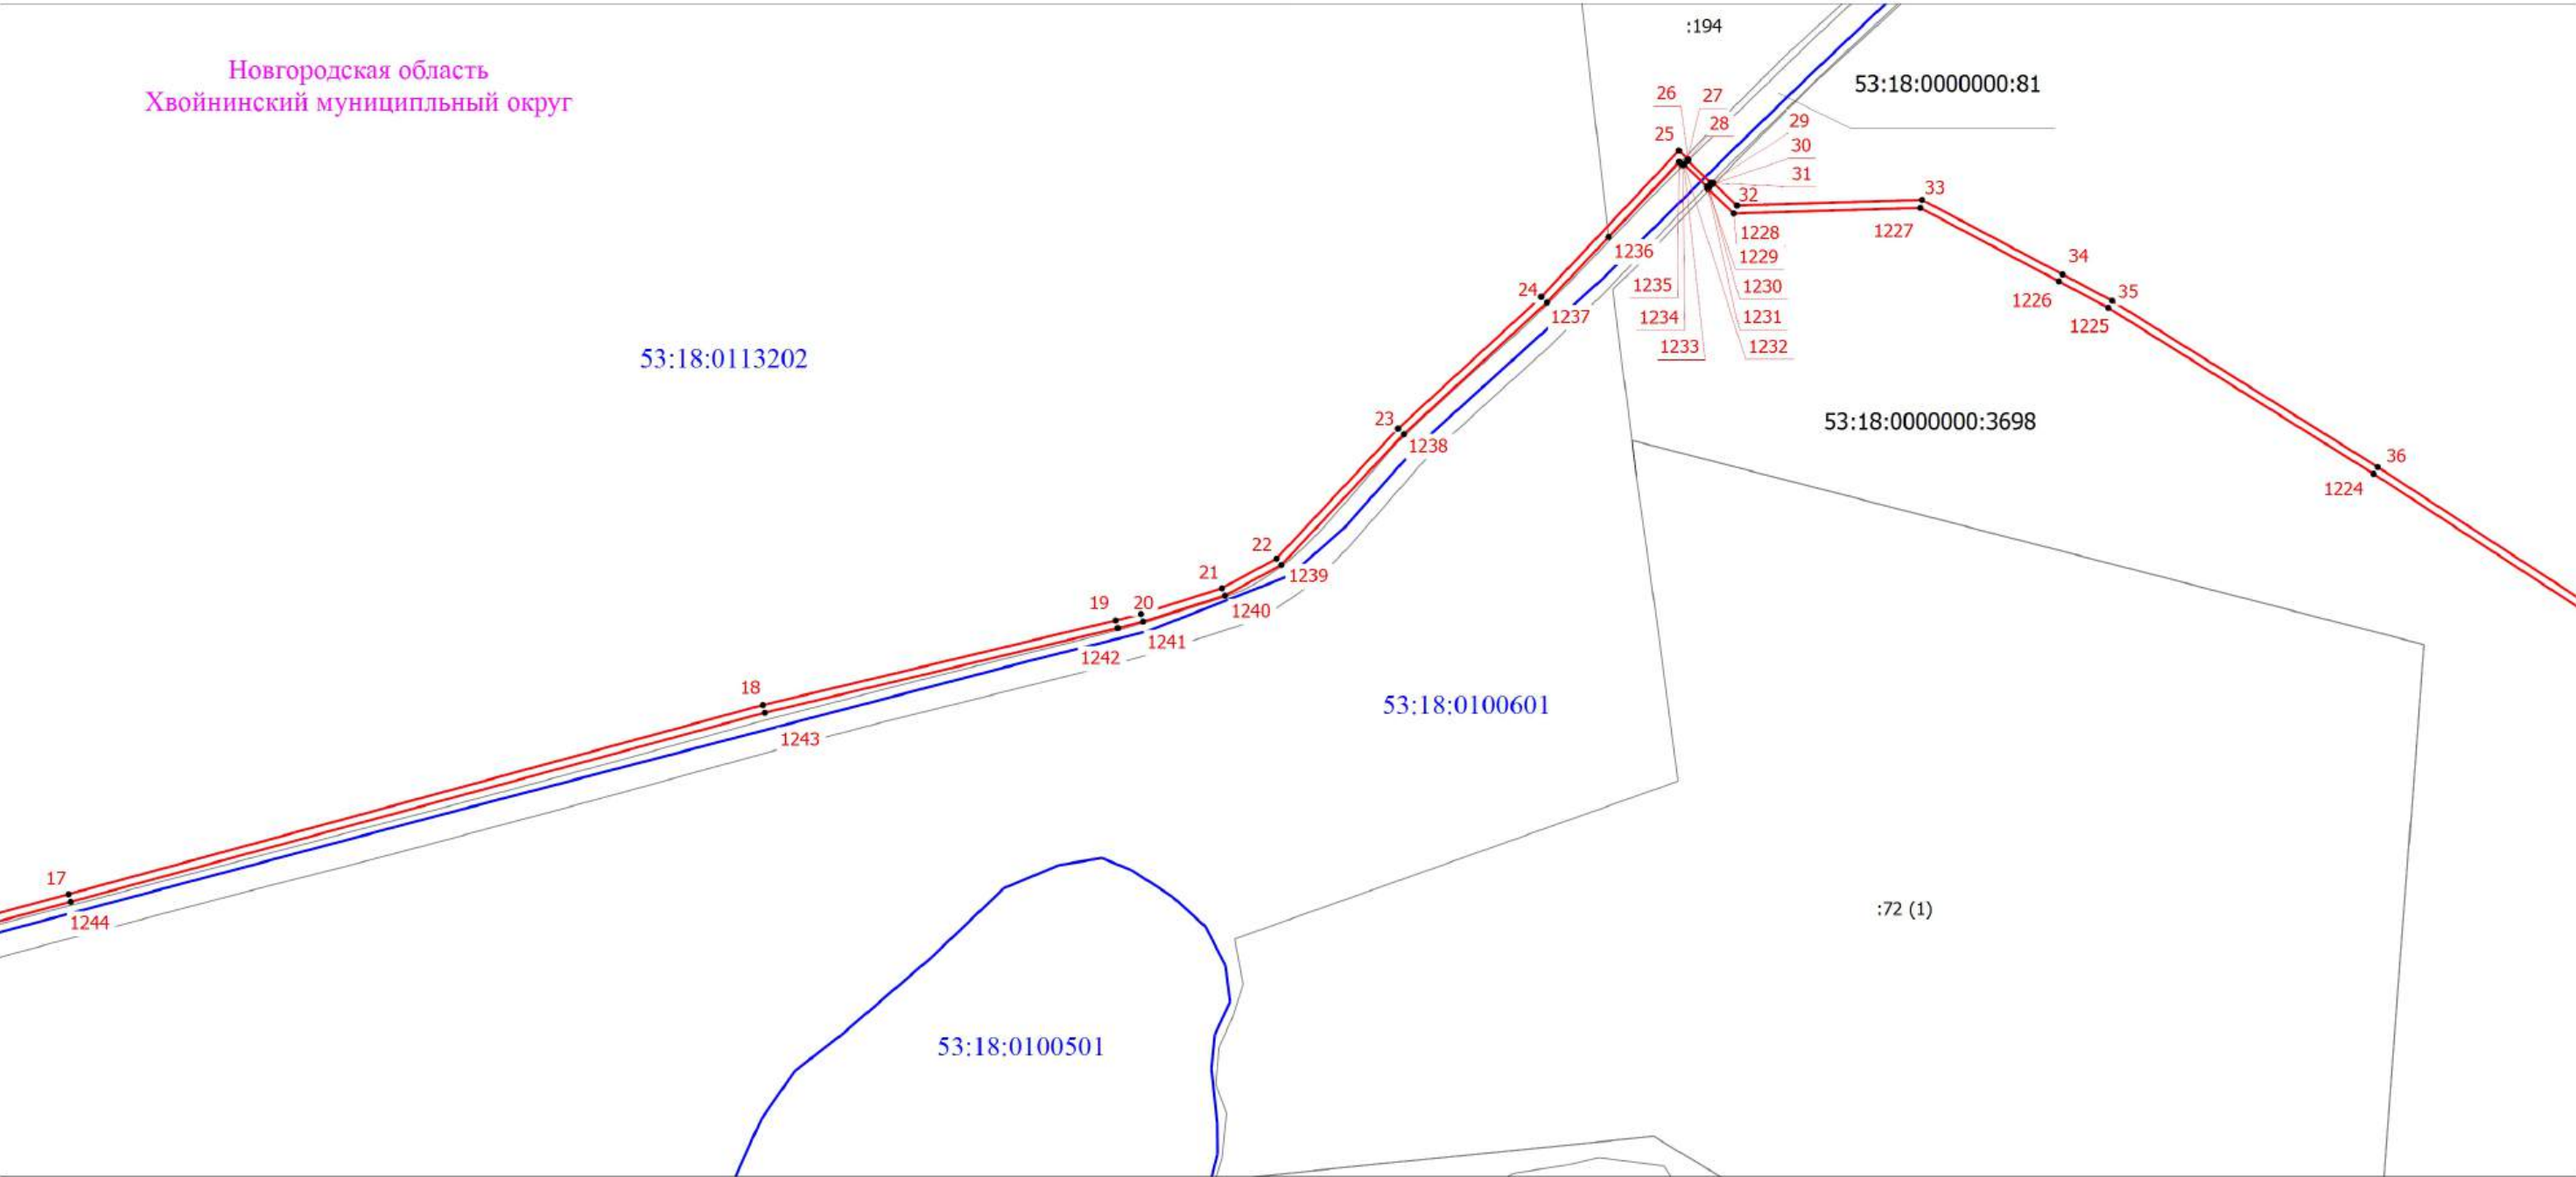

Условные обозначения приведены в начале раздела

Масштаб 1:5000

Схема расположения границ публичного сервитута

Выносной лист 3

Новгородская область
Хвойнинский муниципальный округ

39
1221
40
1220
41
1219

53:18:0000000:3698

53:18:0100601

42
1218
43
1217



Условные обозначения приведены в начале раздела

Масштаб 1:5000

Схема расположения границ публичного сервитута

Выносной лист 4

Новгородская область
Хвойнинский муниципльный округ

53:18:0000000:3698

53:18:0100601

1216 44

1215 45

1214 46

1212 47

1213 48

1211 49

:3697 (7)

:216

53:18:0100501

Условные обозначения приведены в начале раздела

Масштаб 1:7000

Схема расположения границ публичного сервитута

Выносной лист 5


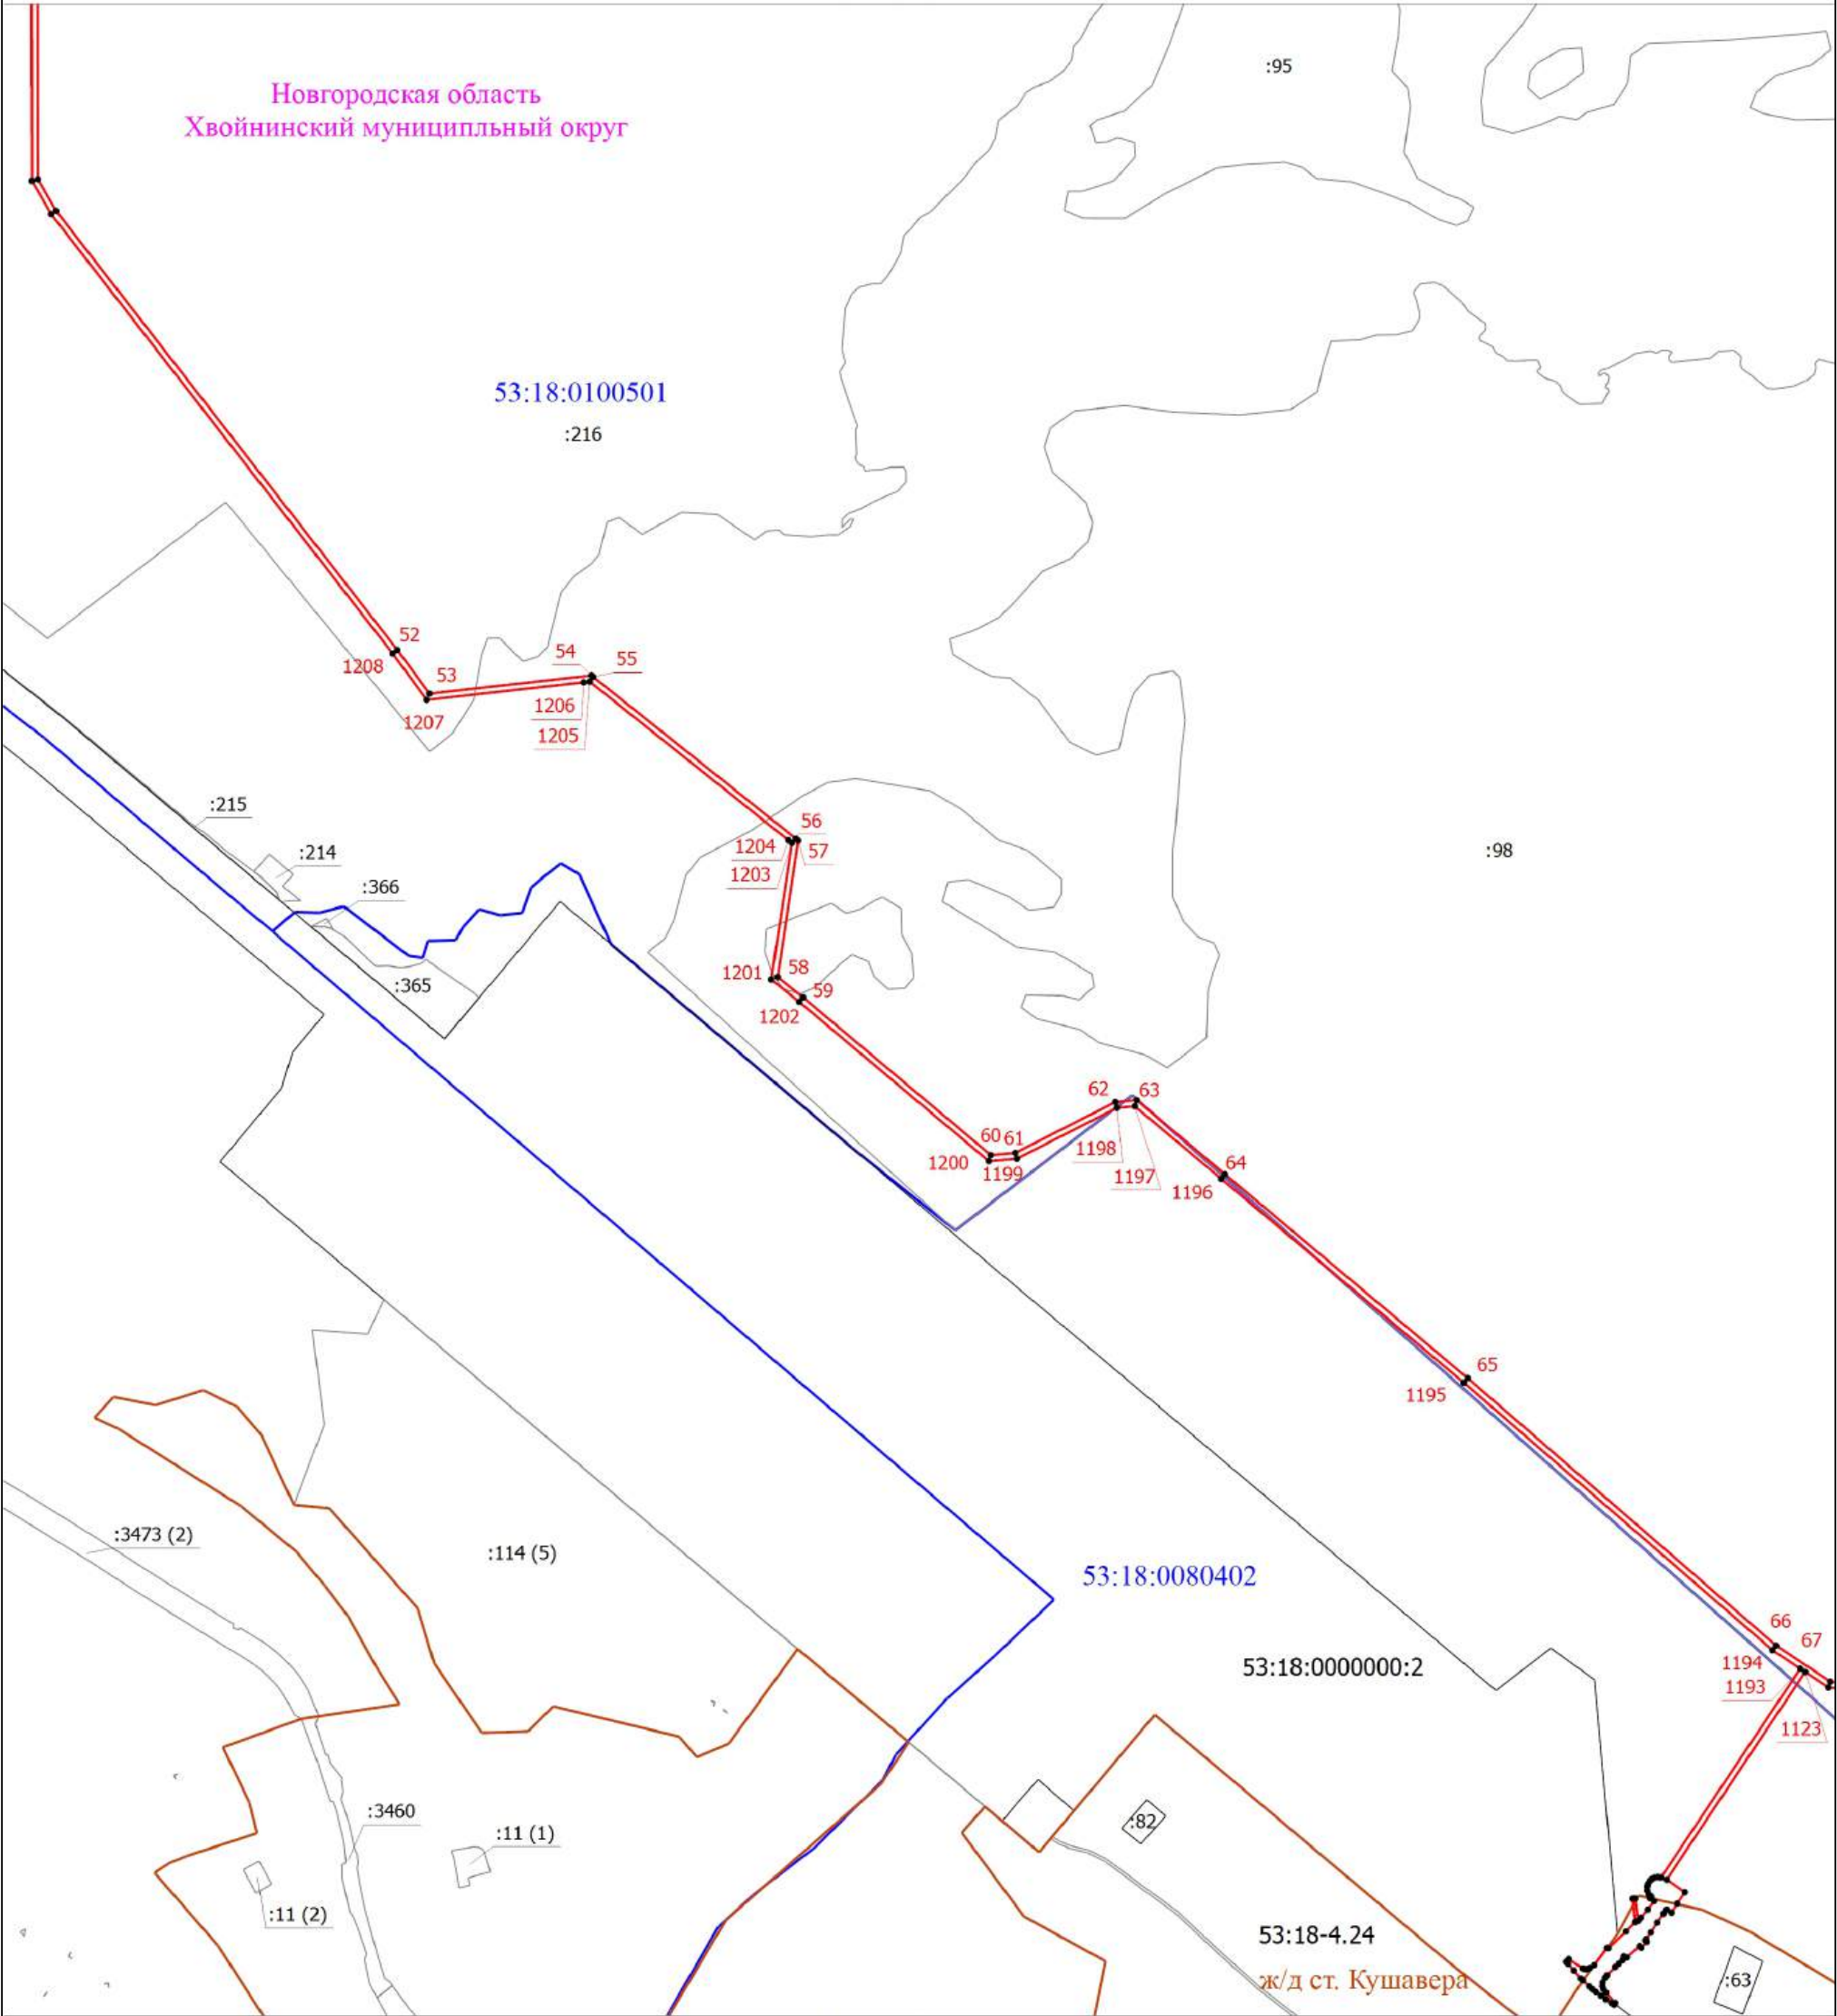


Схема расположения границ публичного сервитута

Выносной лист 6

Новгородская область
Хвойнинский муниципальный округ

53:18:0000000:2

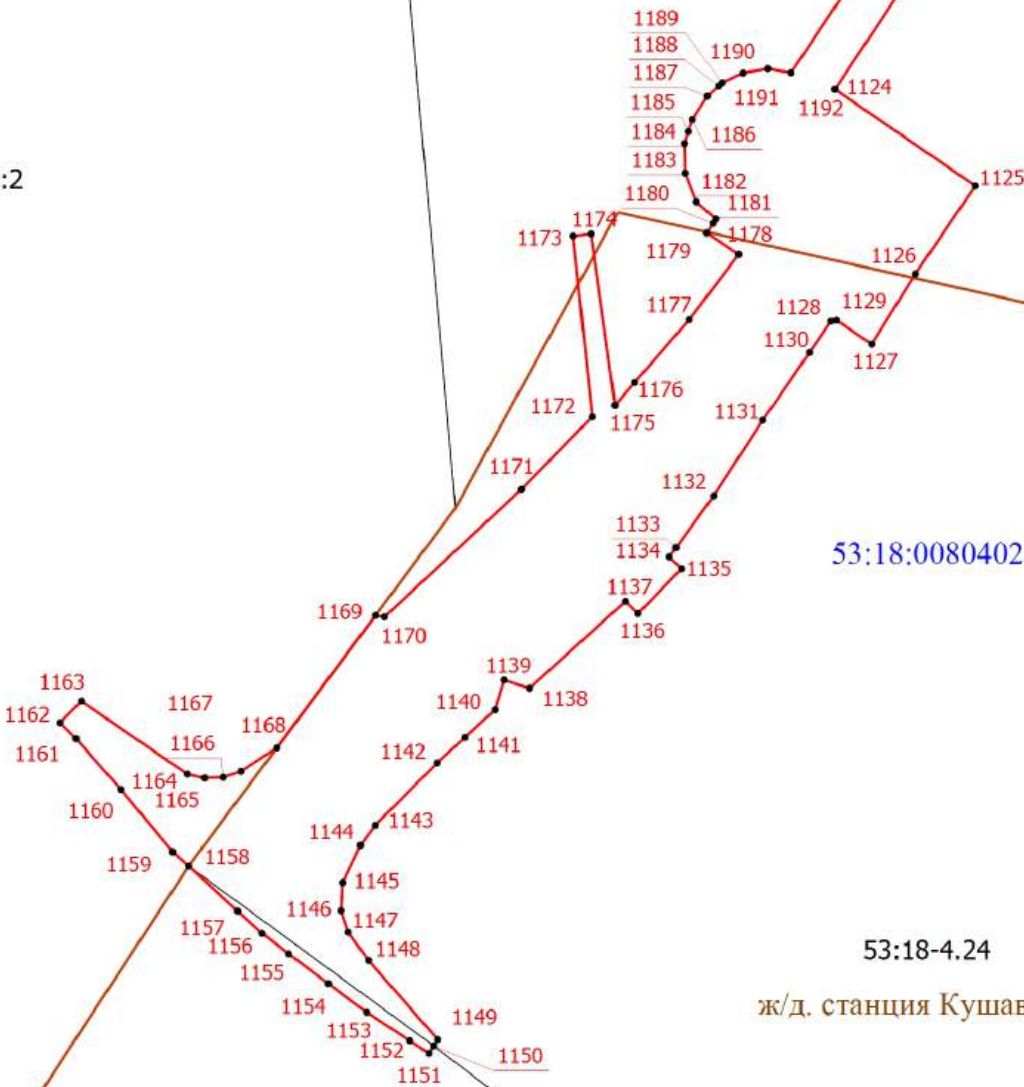


Условные обозначения приведены в начале раздела

Масштаб 1:1000

Схема расположения границ публичного сервитута

Выносной лист 7

Новгородская область
Хвойнинский муниципальный округ

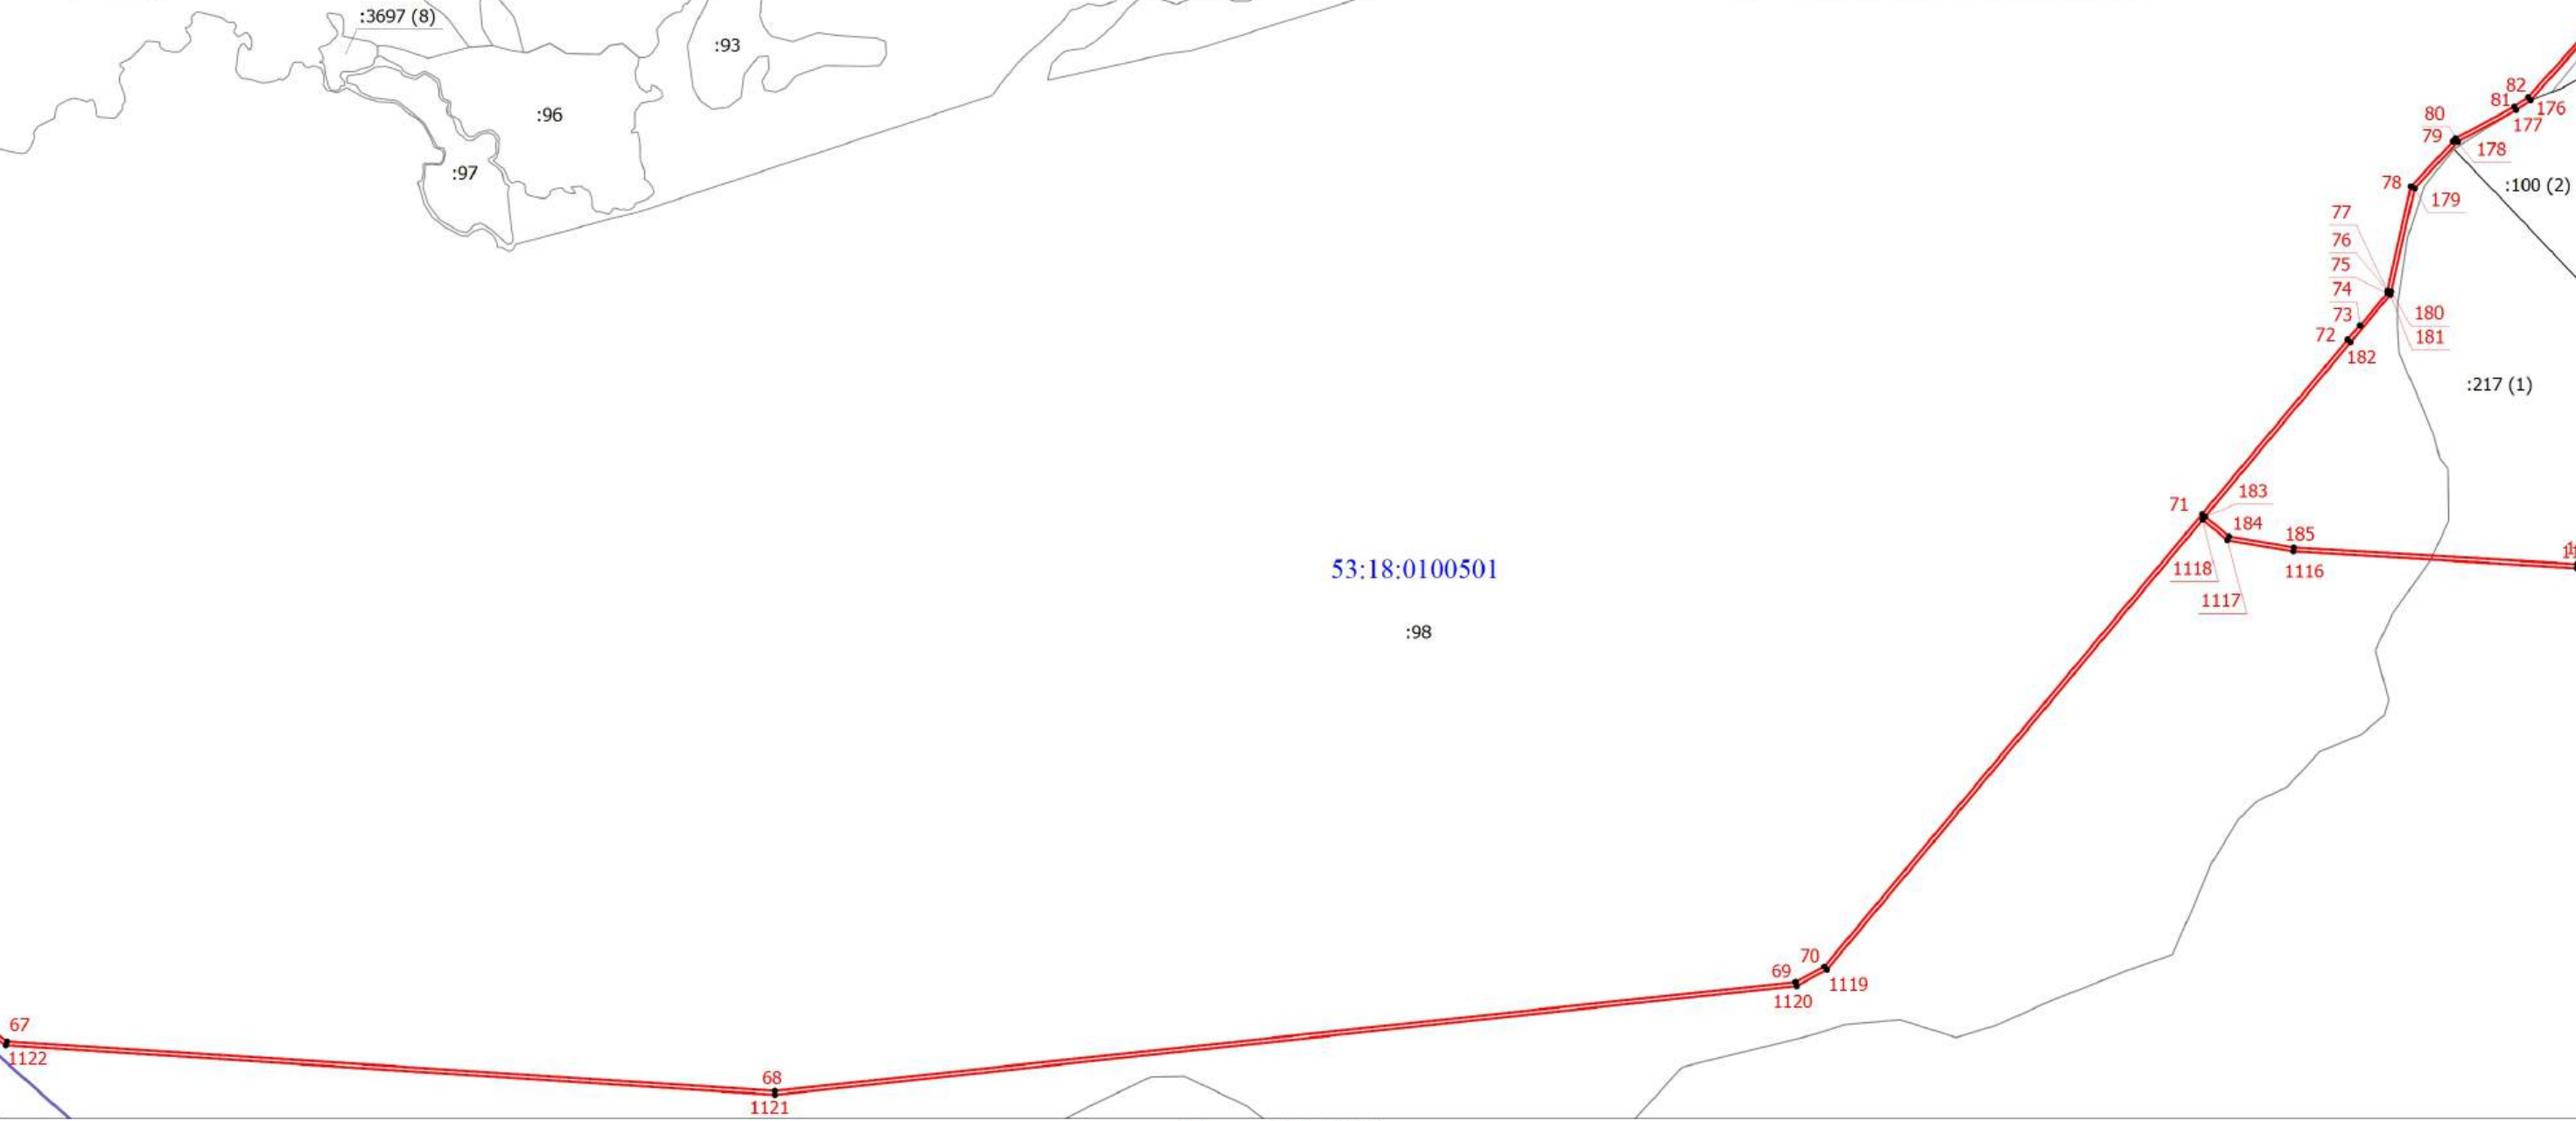


Условные обозначения приведены в начале раздела

Масштаб 1:10000

Схема расположения границ публичного сервитута

Выносной лист 8

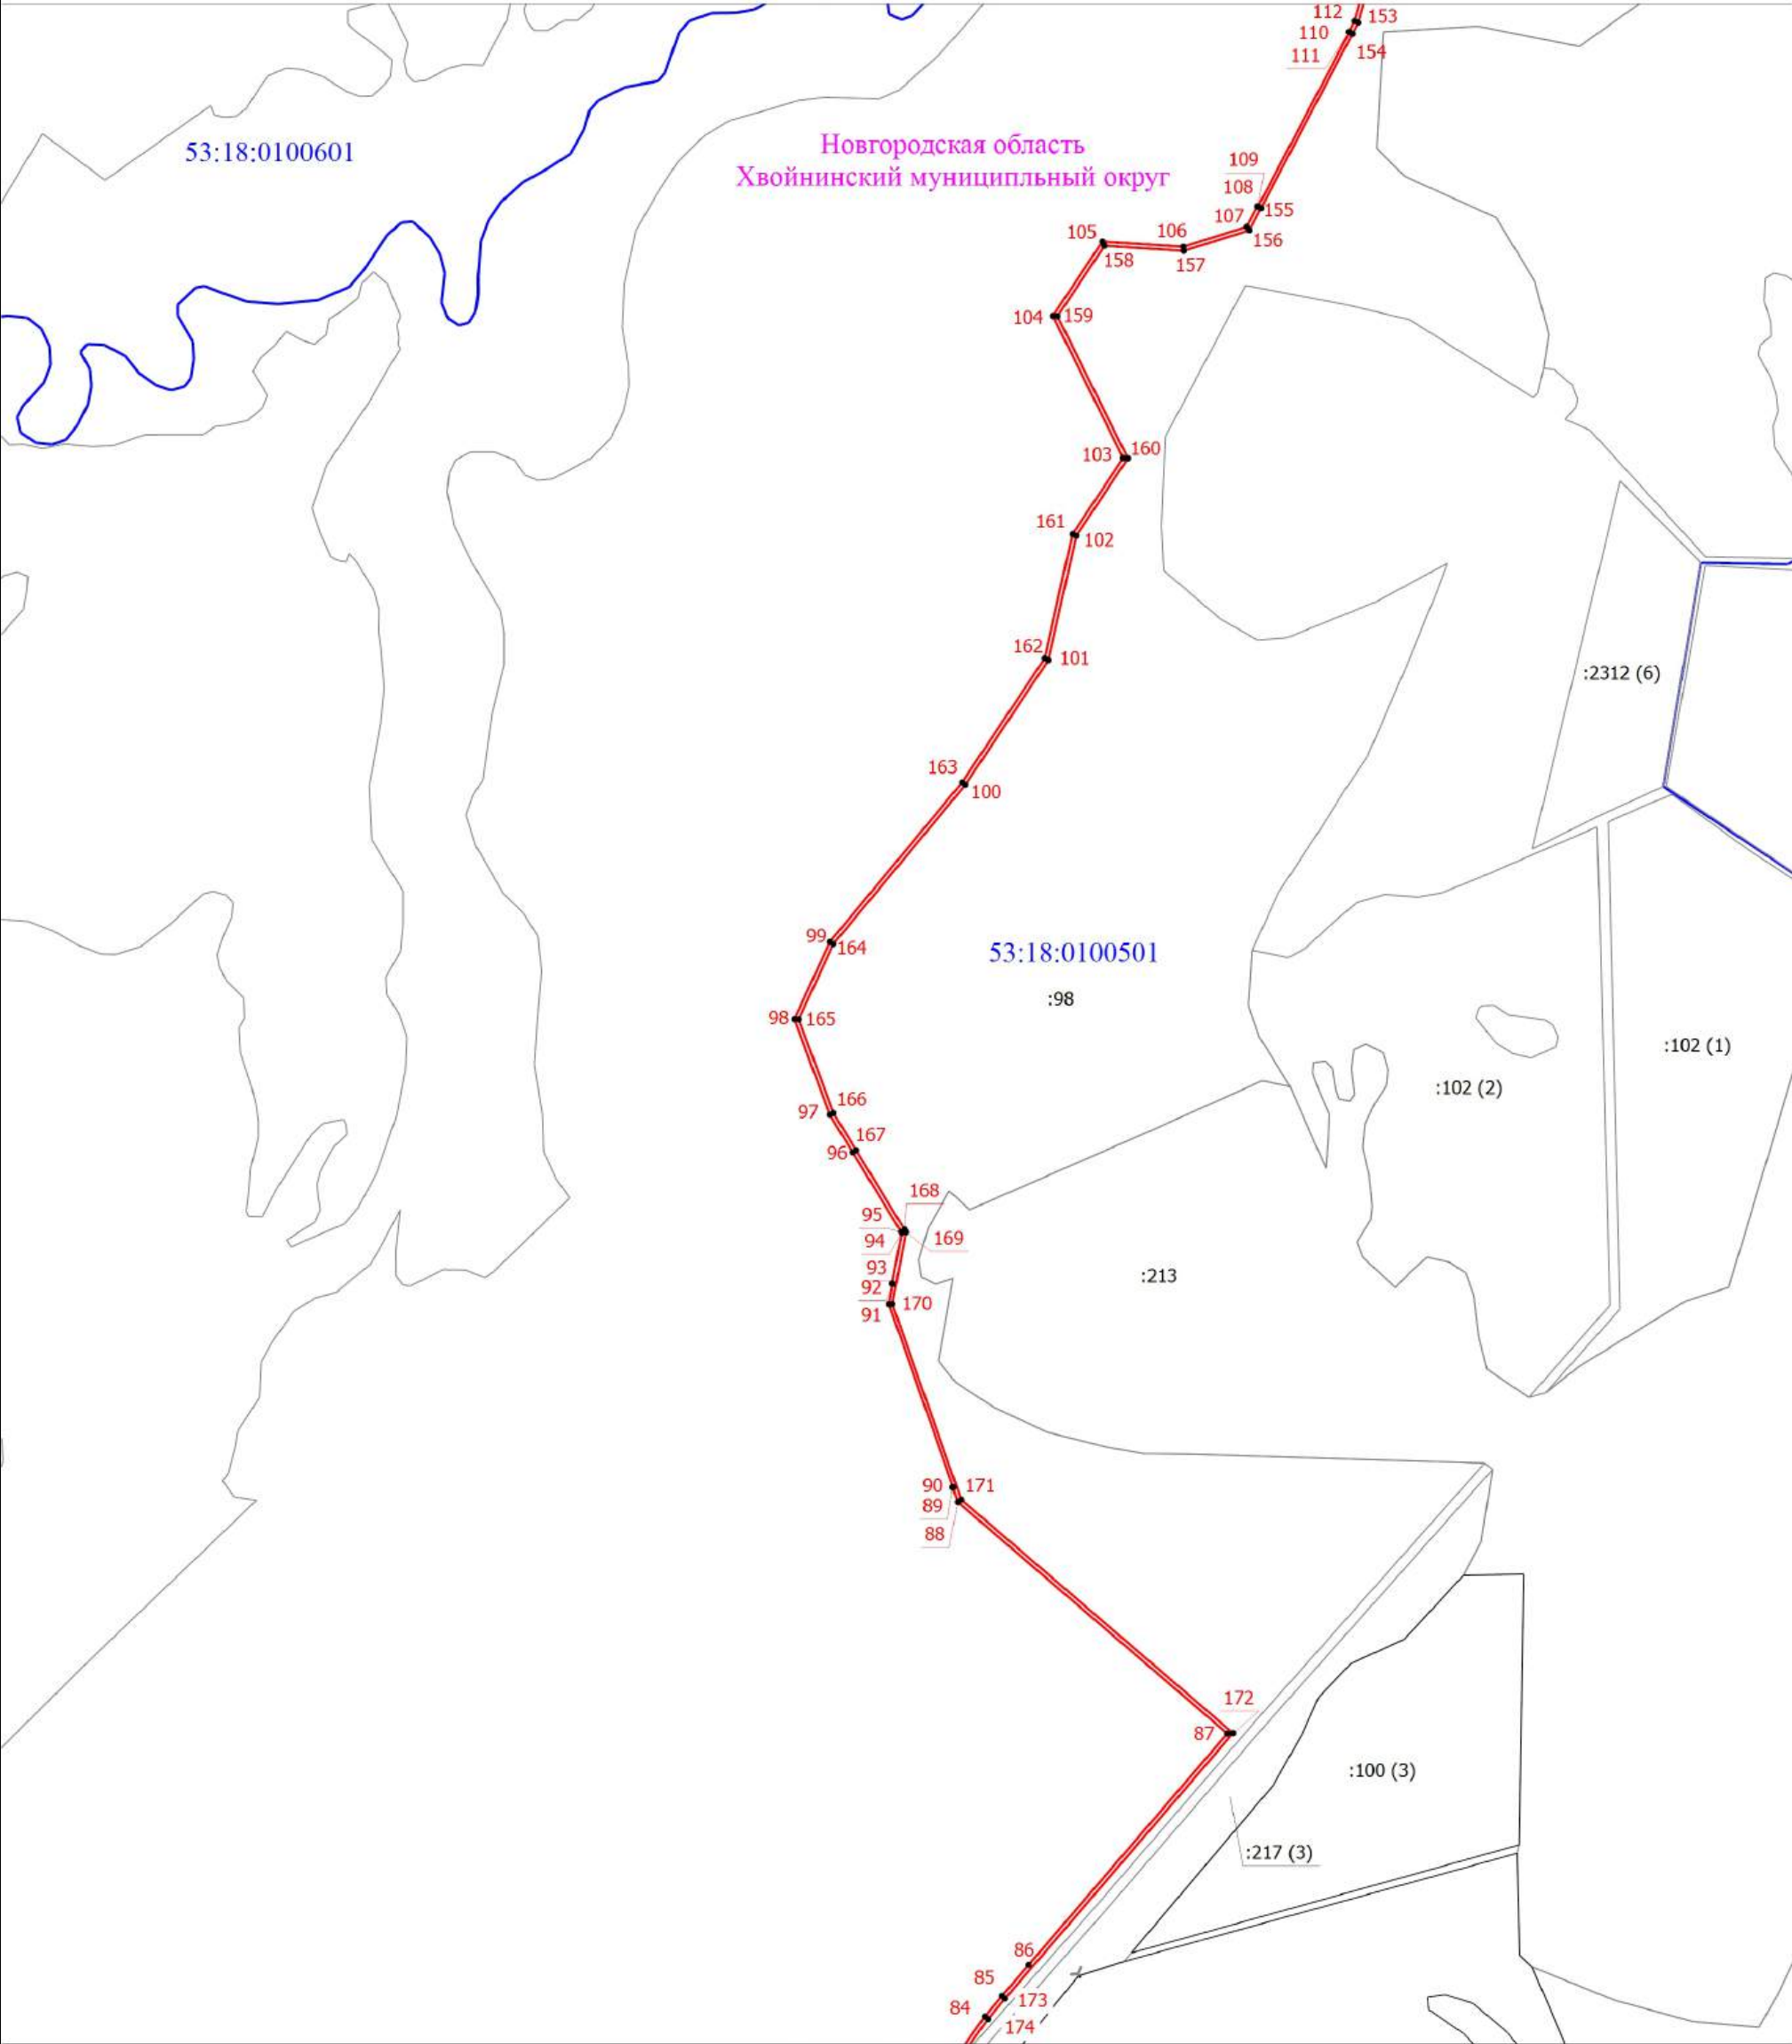


Условные обозначения приведены в начале раздела

Масштаб 1:10000

Схема расположения границ публичного сервитута

Выносной лист 9

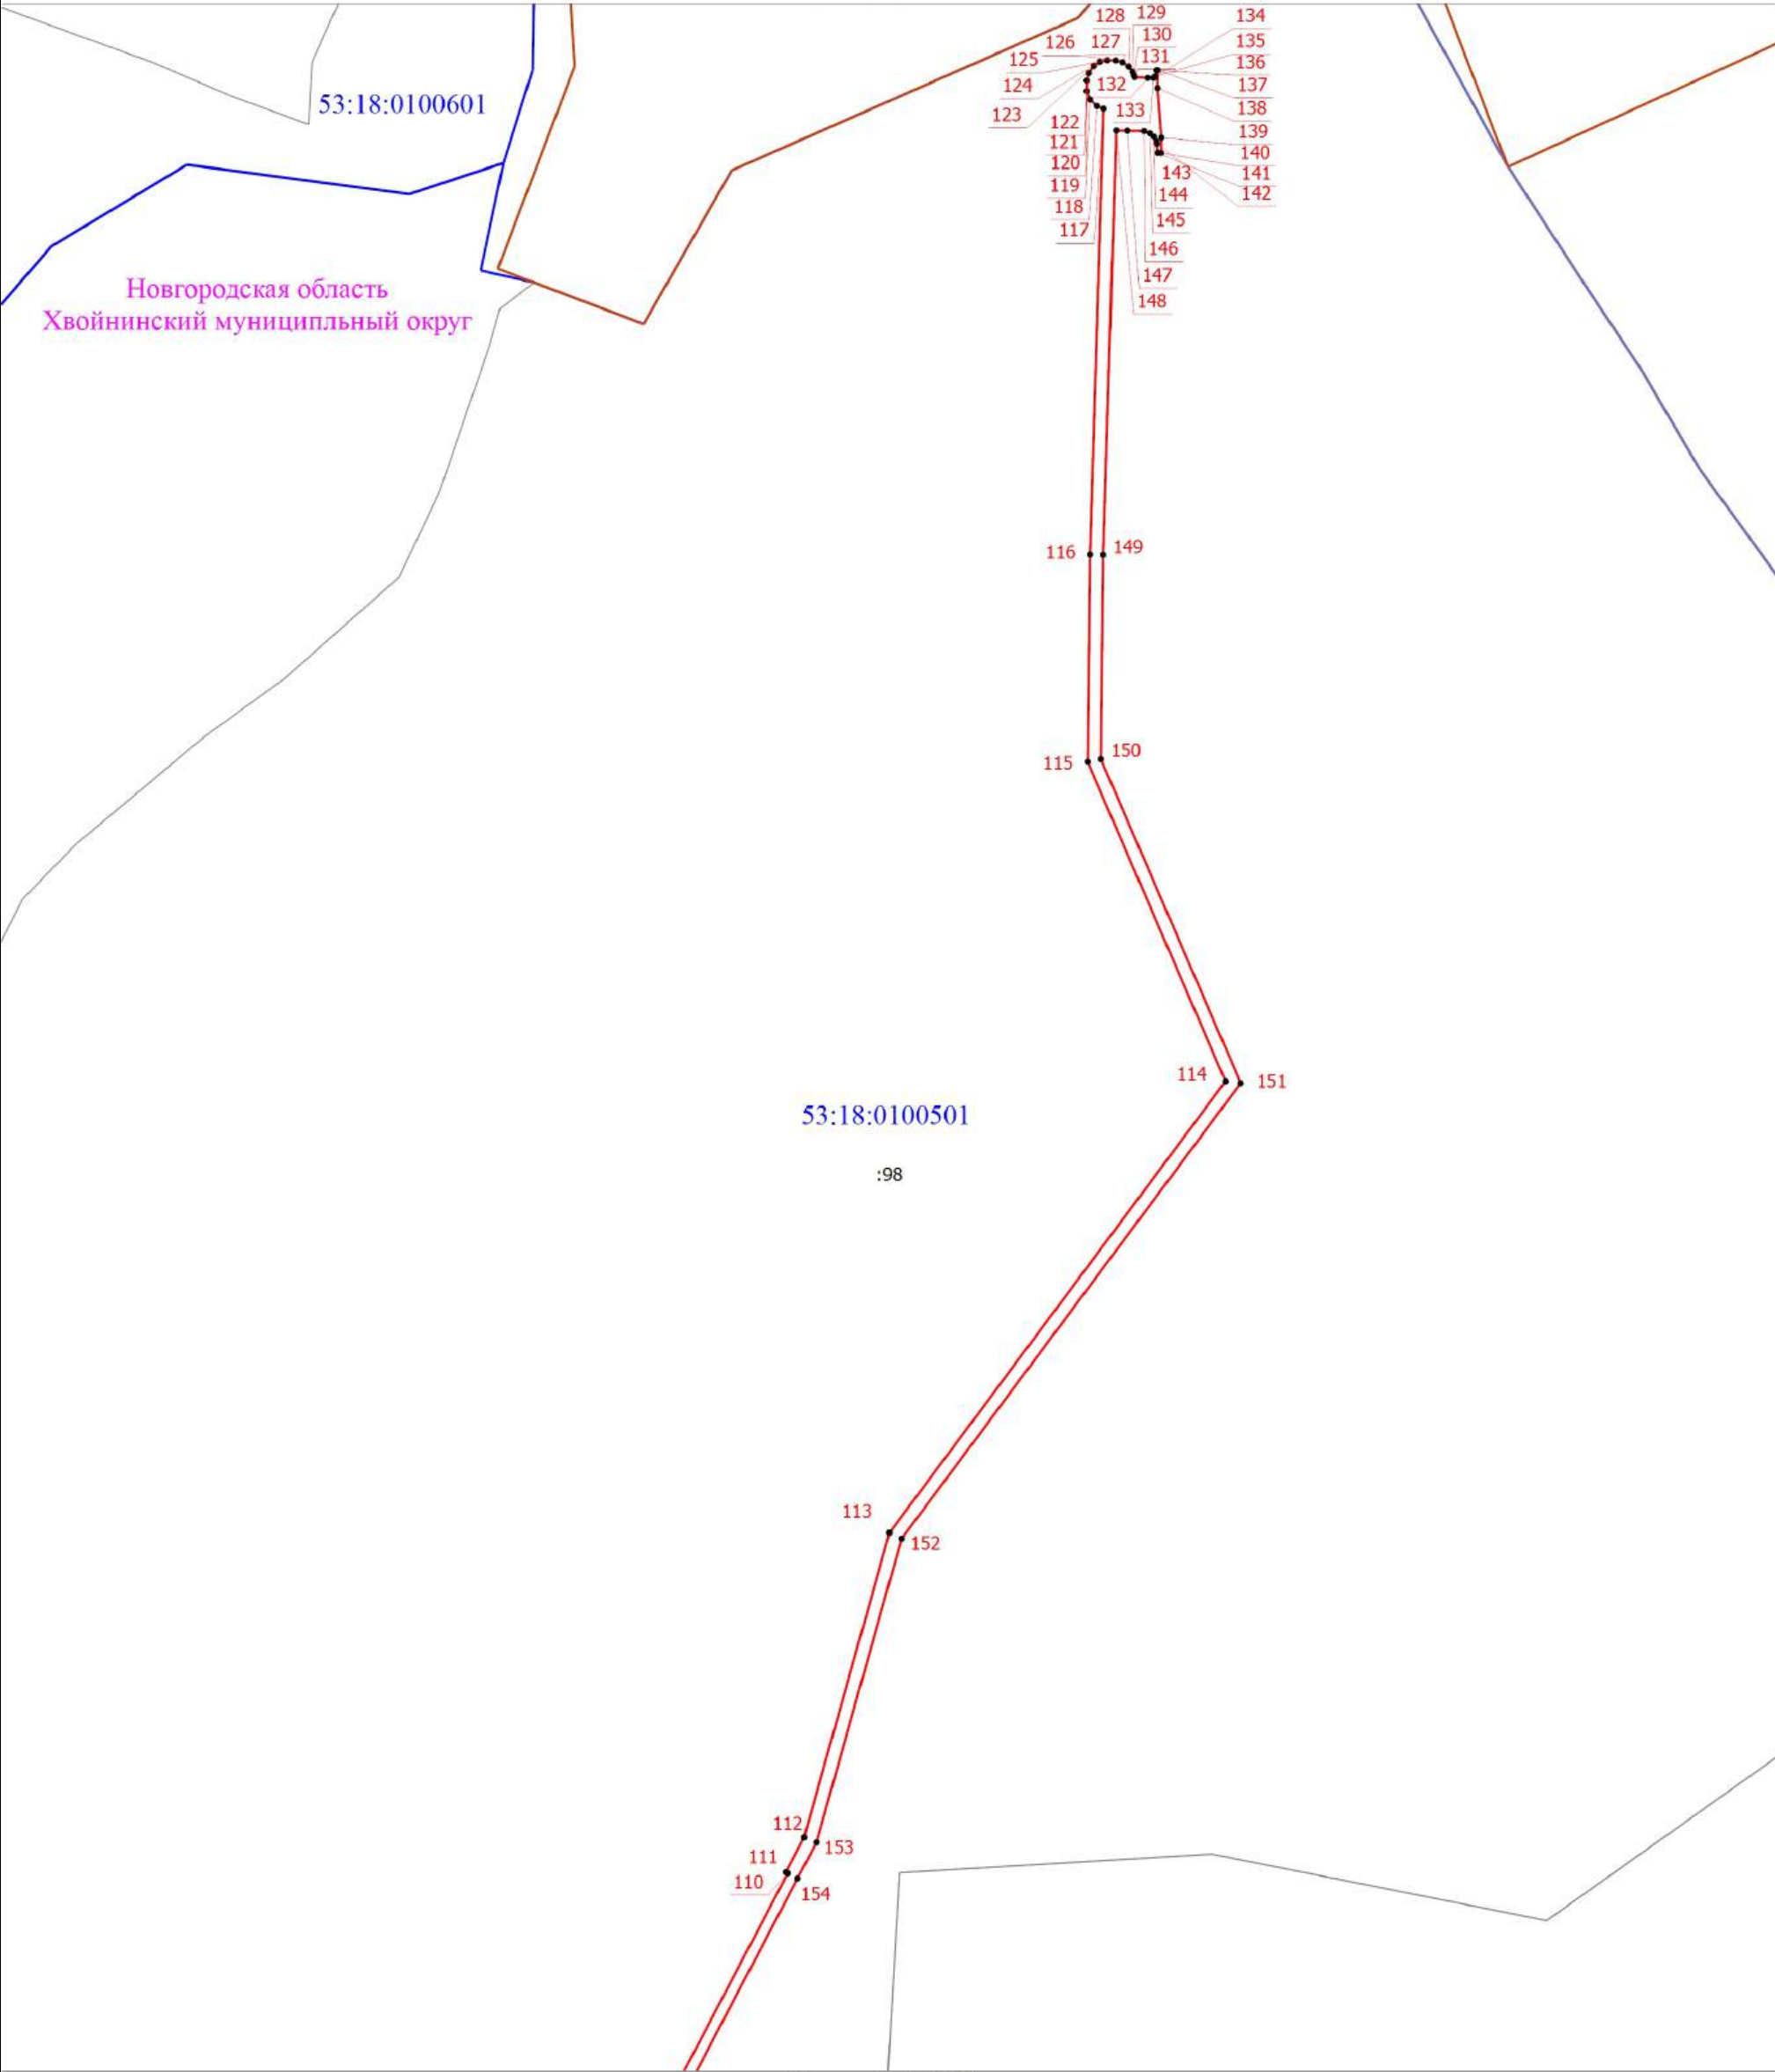

Условные обозначения приведены в начале раздела

Схема расположения границ публичного сервитута

Выносной лист 10

Новгородская область
Хвойнинский муниципальный округ

:100 (2)

186

1115
1114

1113

889
187

888
891
890

188

887

893
892
895
894

1112

896

1111

897

:217 (1)

53:18:0100501

1110

898

:114 (1)

:114 (14)

:114 (10)

1109


899

Условные обозначения приведены в начале раздела

Масштаб 1:7000

Схема расположения границ публичного сервитута

Выносной лист 11

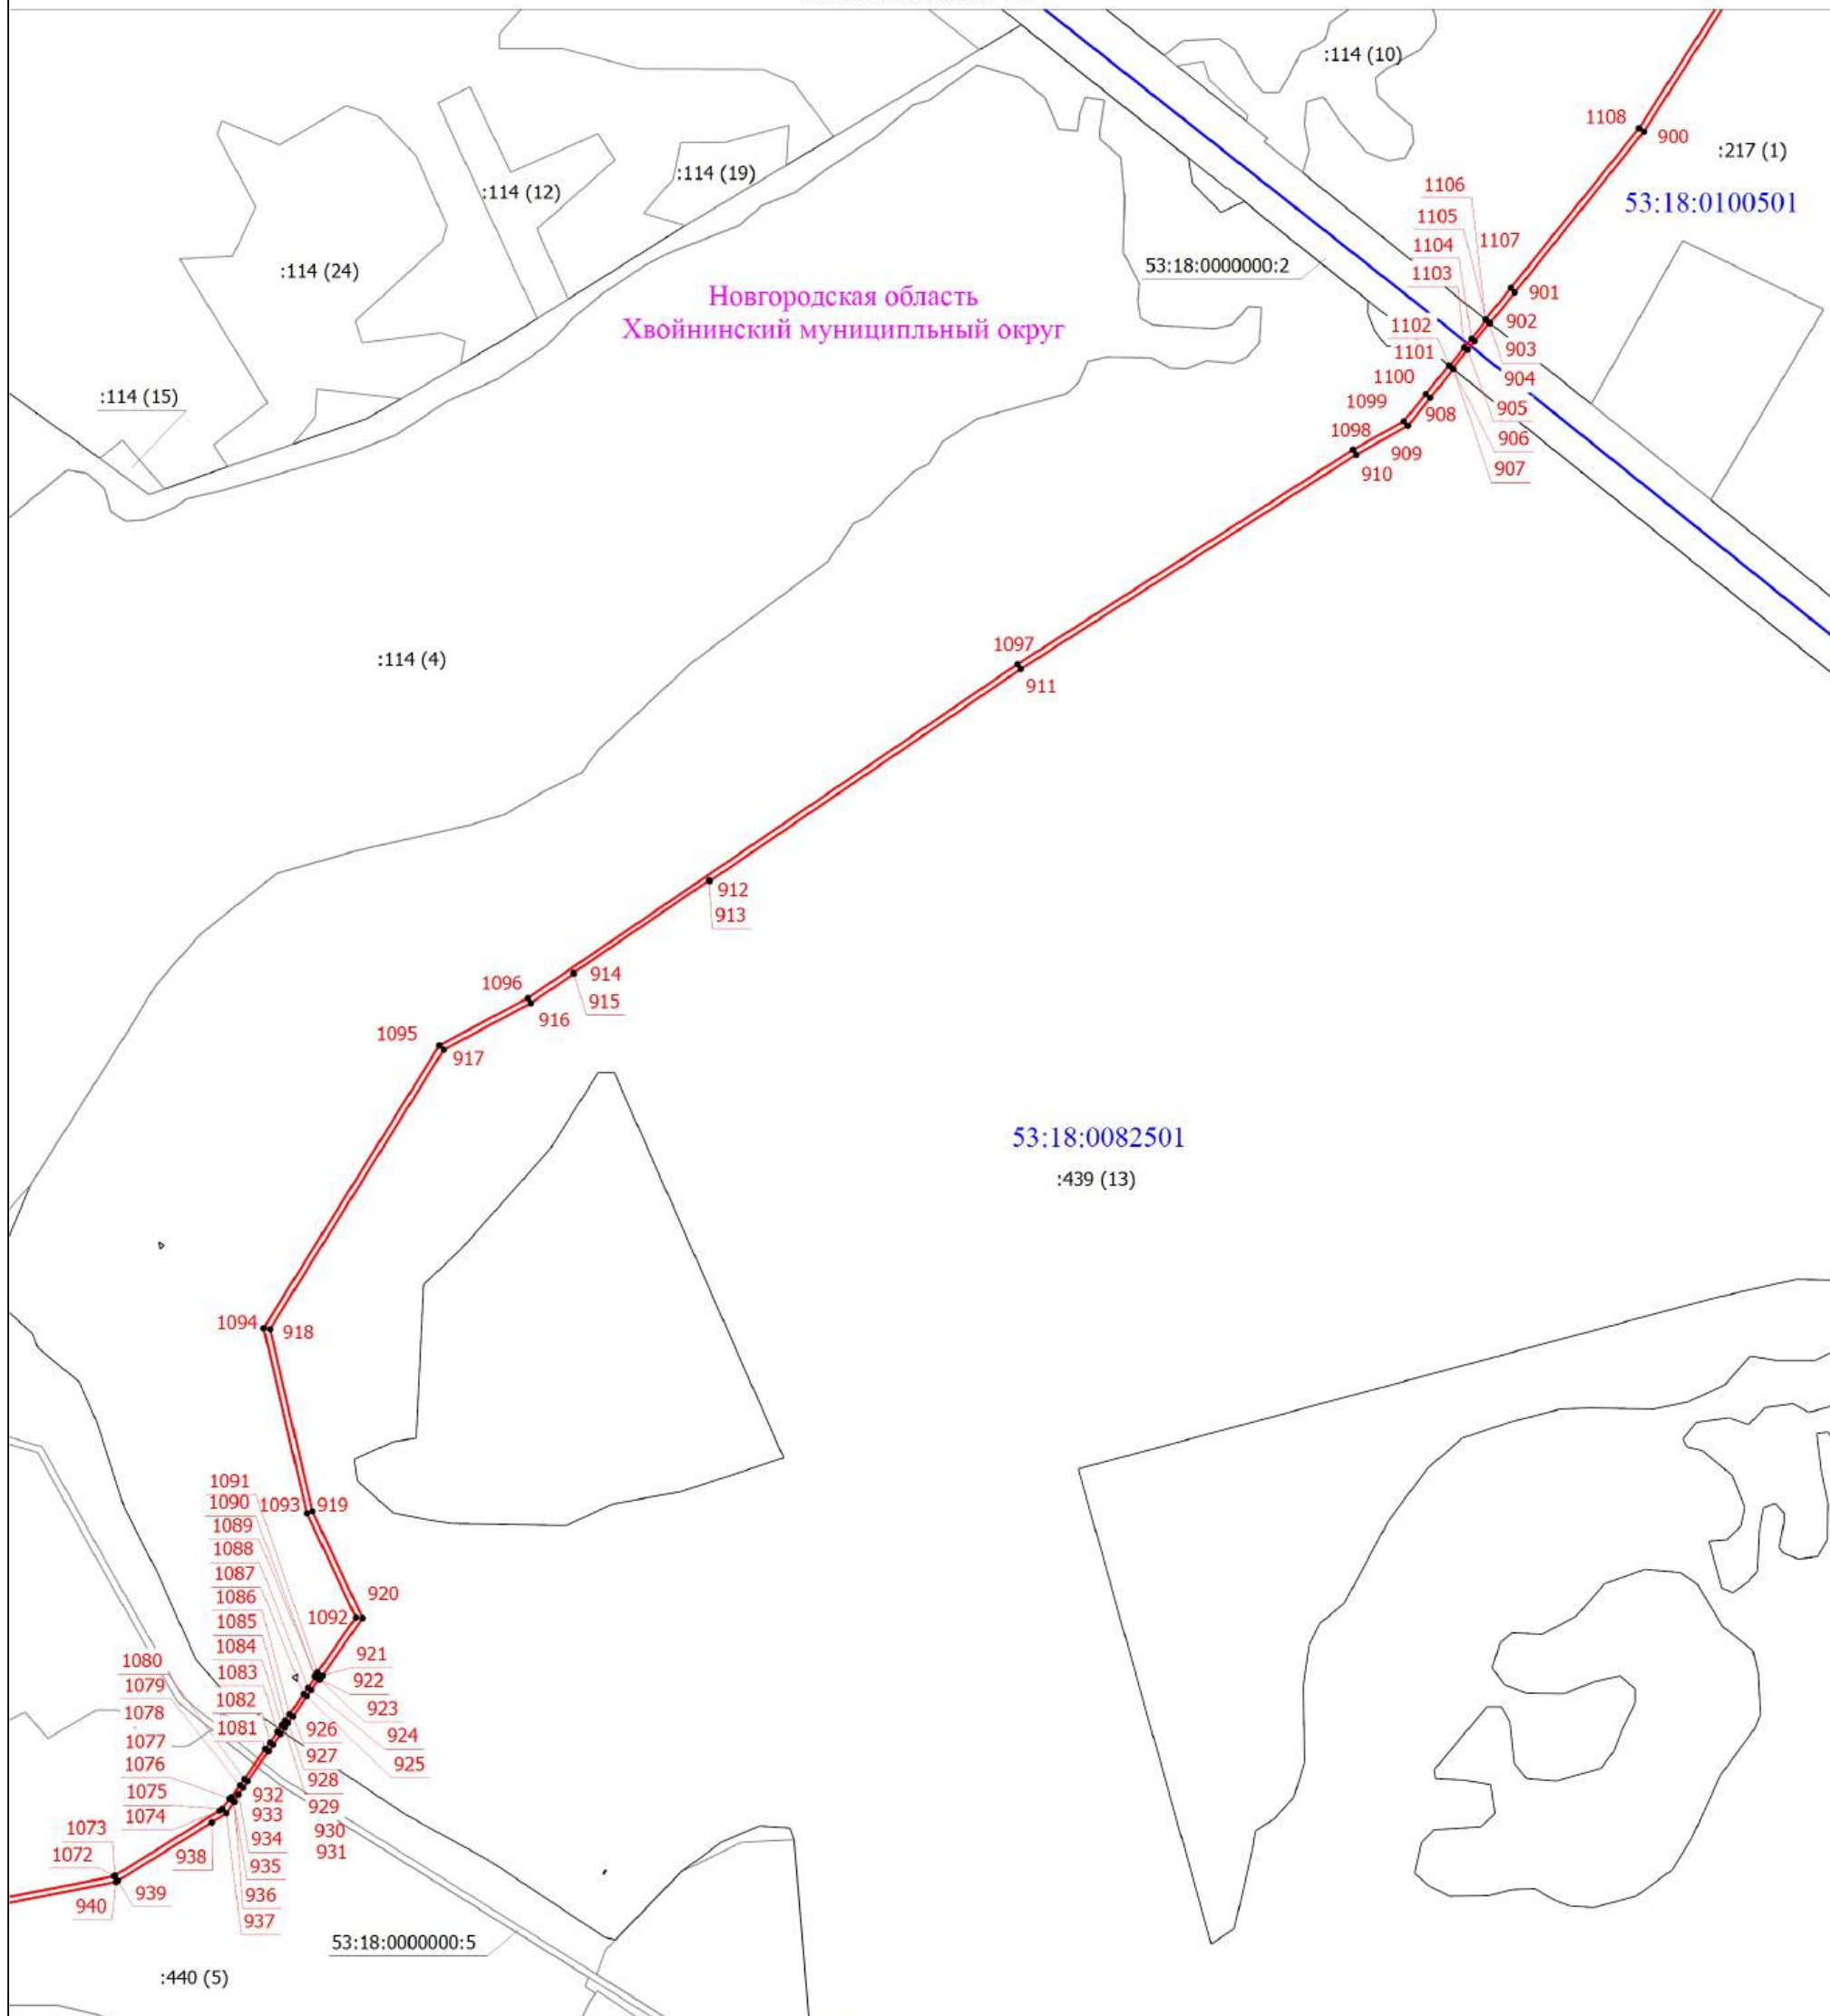

Условные обозначения приведены в начале раздела

Масштаб 1:7000

Схема расположения границ публичного сервитута

Выносной лист 12




Условные обозначения приведены в начале раздела

Масштаб 1:7000

Схема расположения границ публичного сервитута

Выносной лист 13

Новгородская область
Хвойнинский муниципальный округ

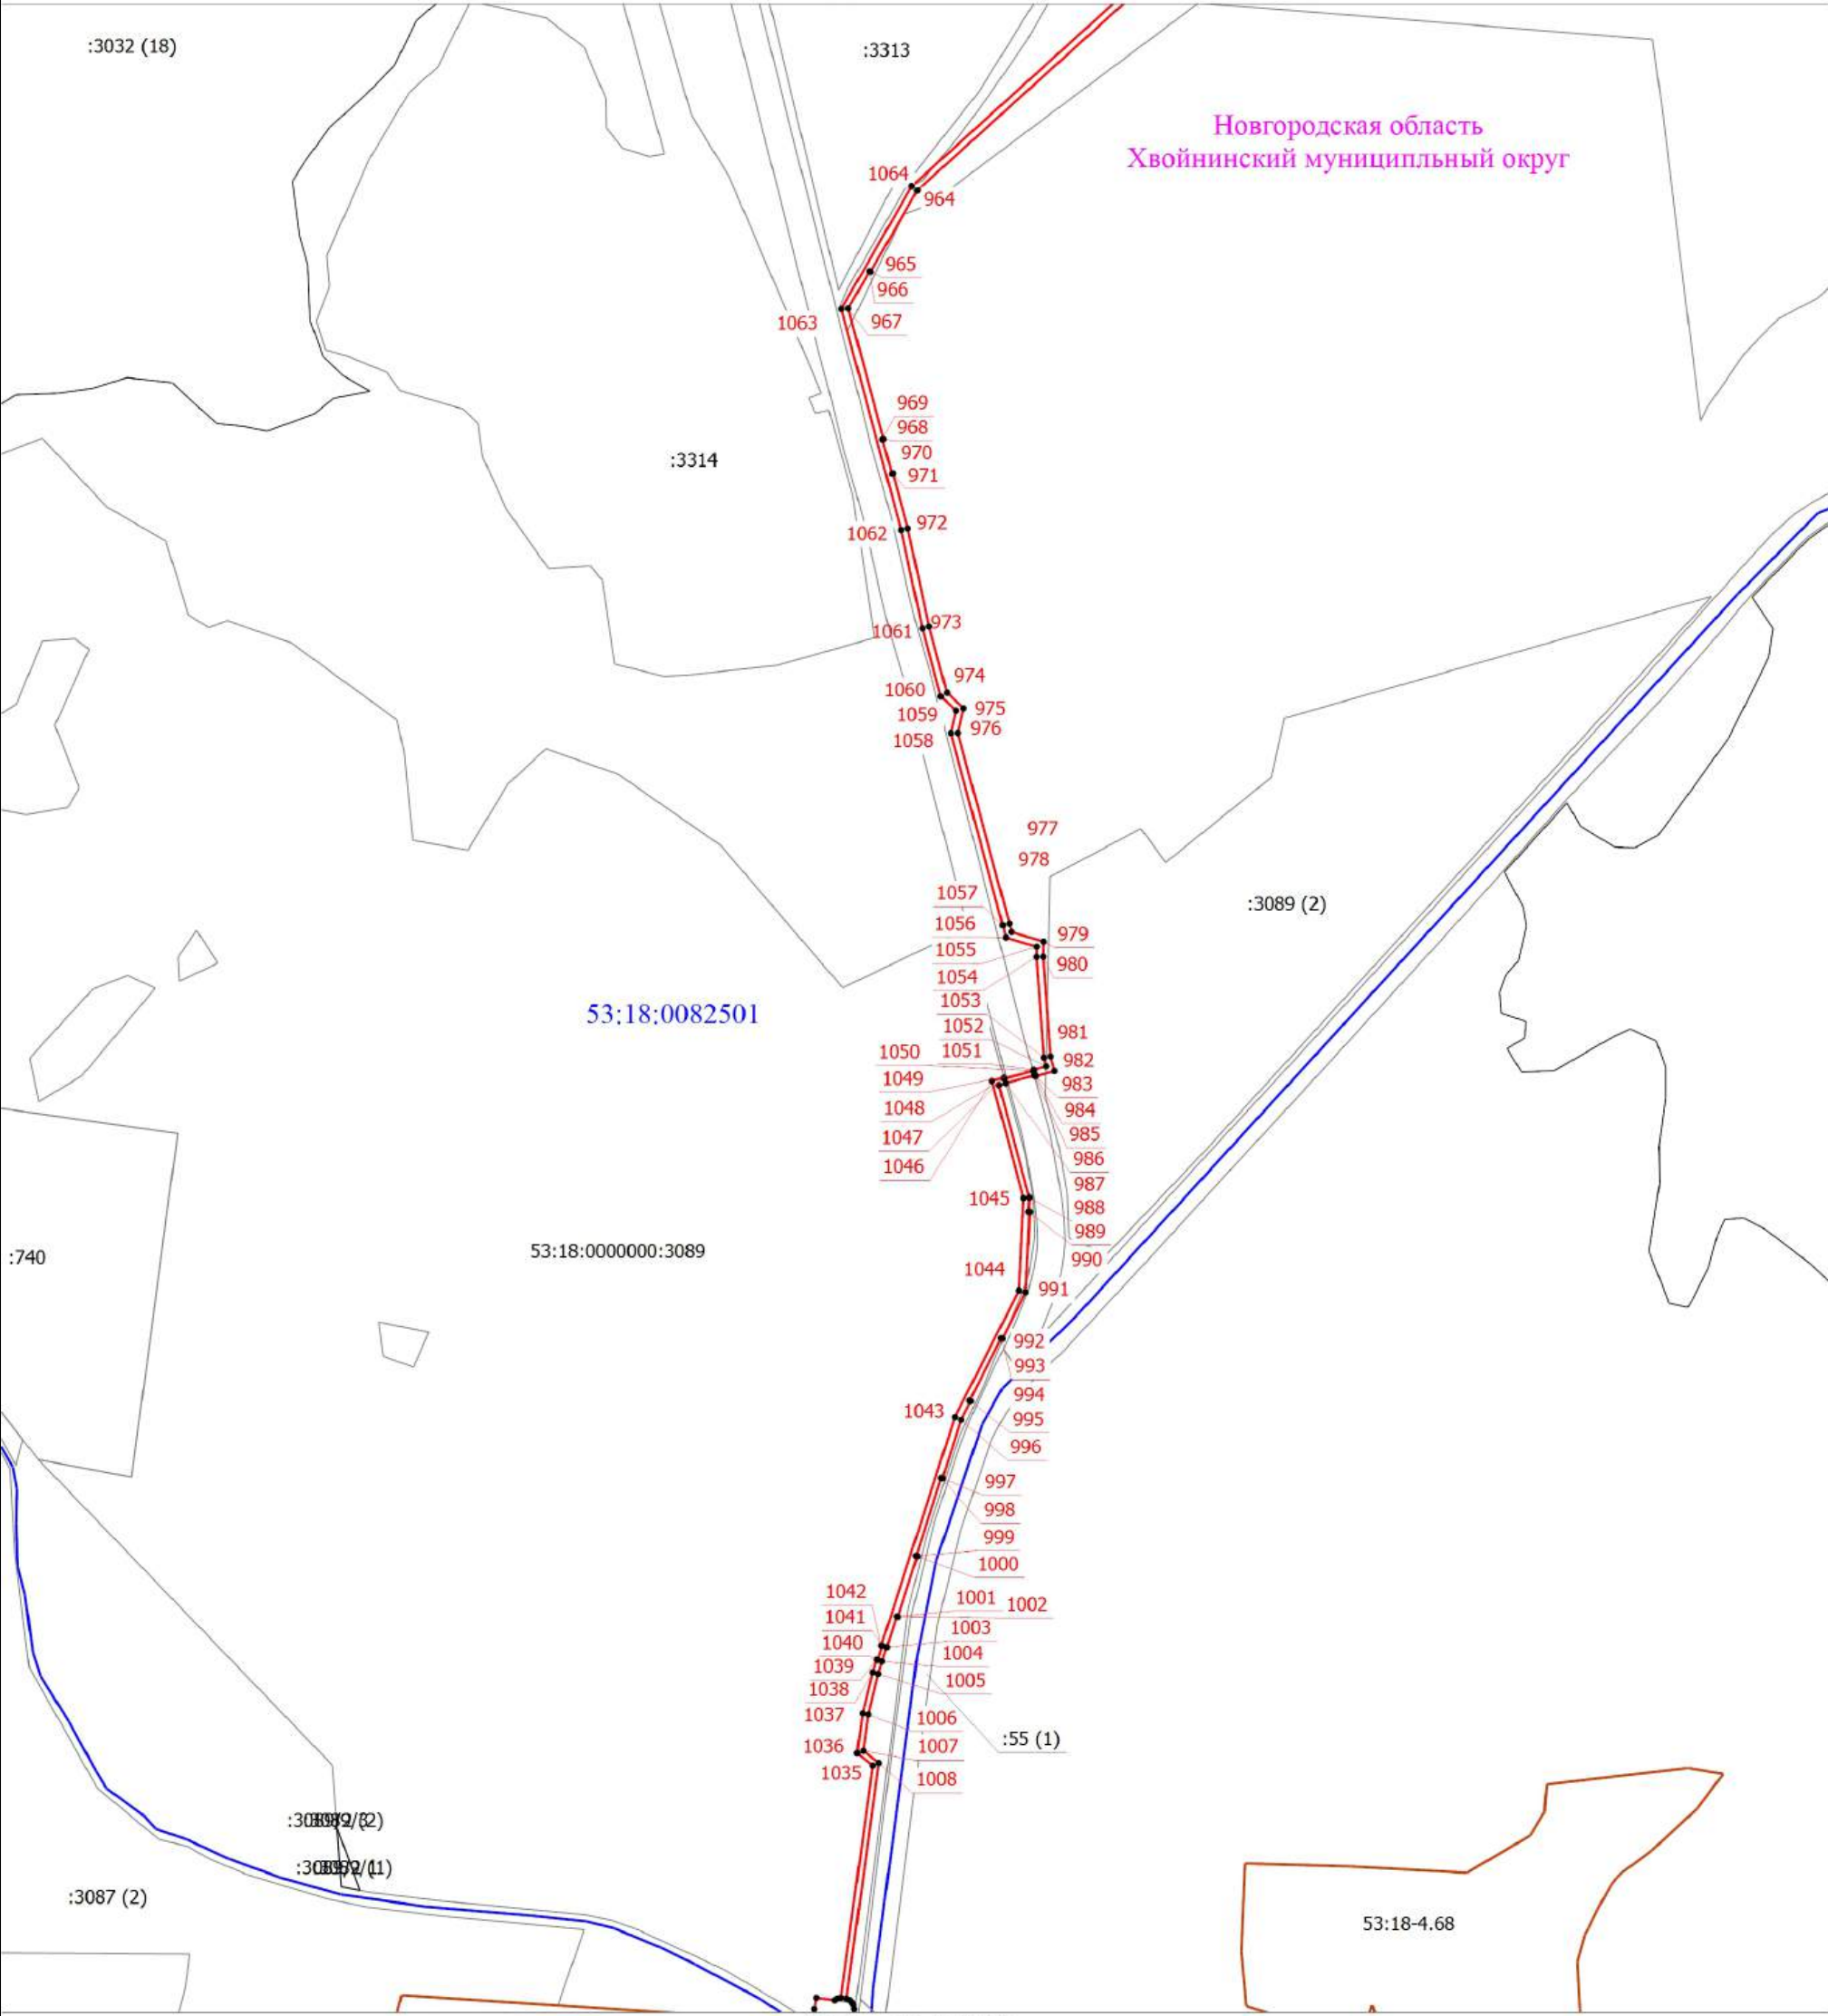

Условные обозначения приведены в начале раздела

Масштаб 1:6000


Схема расположения границ публичного сервитута

Выносной лист 14

Новгородская область
Хвойнинский муниципальный округ

53:18:0000000:389

53:18:0082501

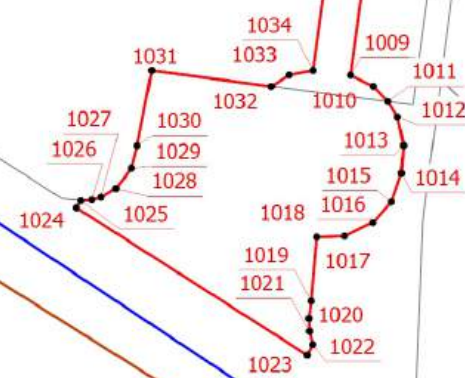

53:18-4.92
д. Дворищи

:3583 (2)


:56 (1)

Условные обозначения приведены в начале раздела

Масштаб 1:1000

Схема расположения границ публичного сервитута

Выносной лист 15

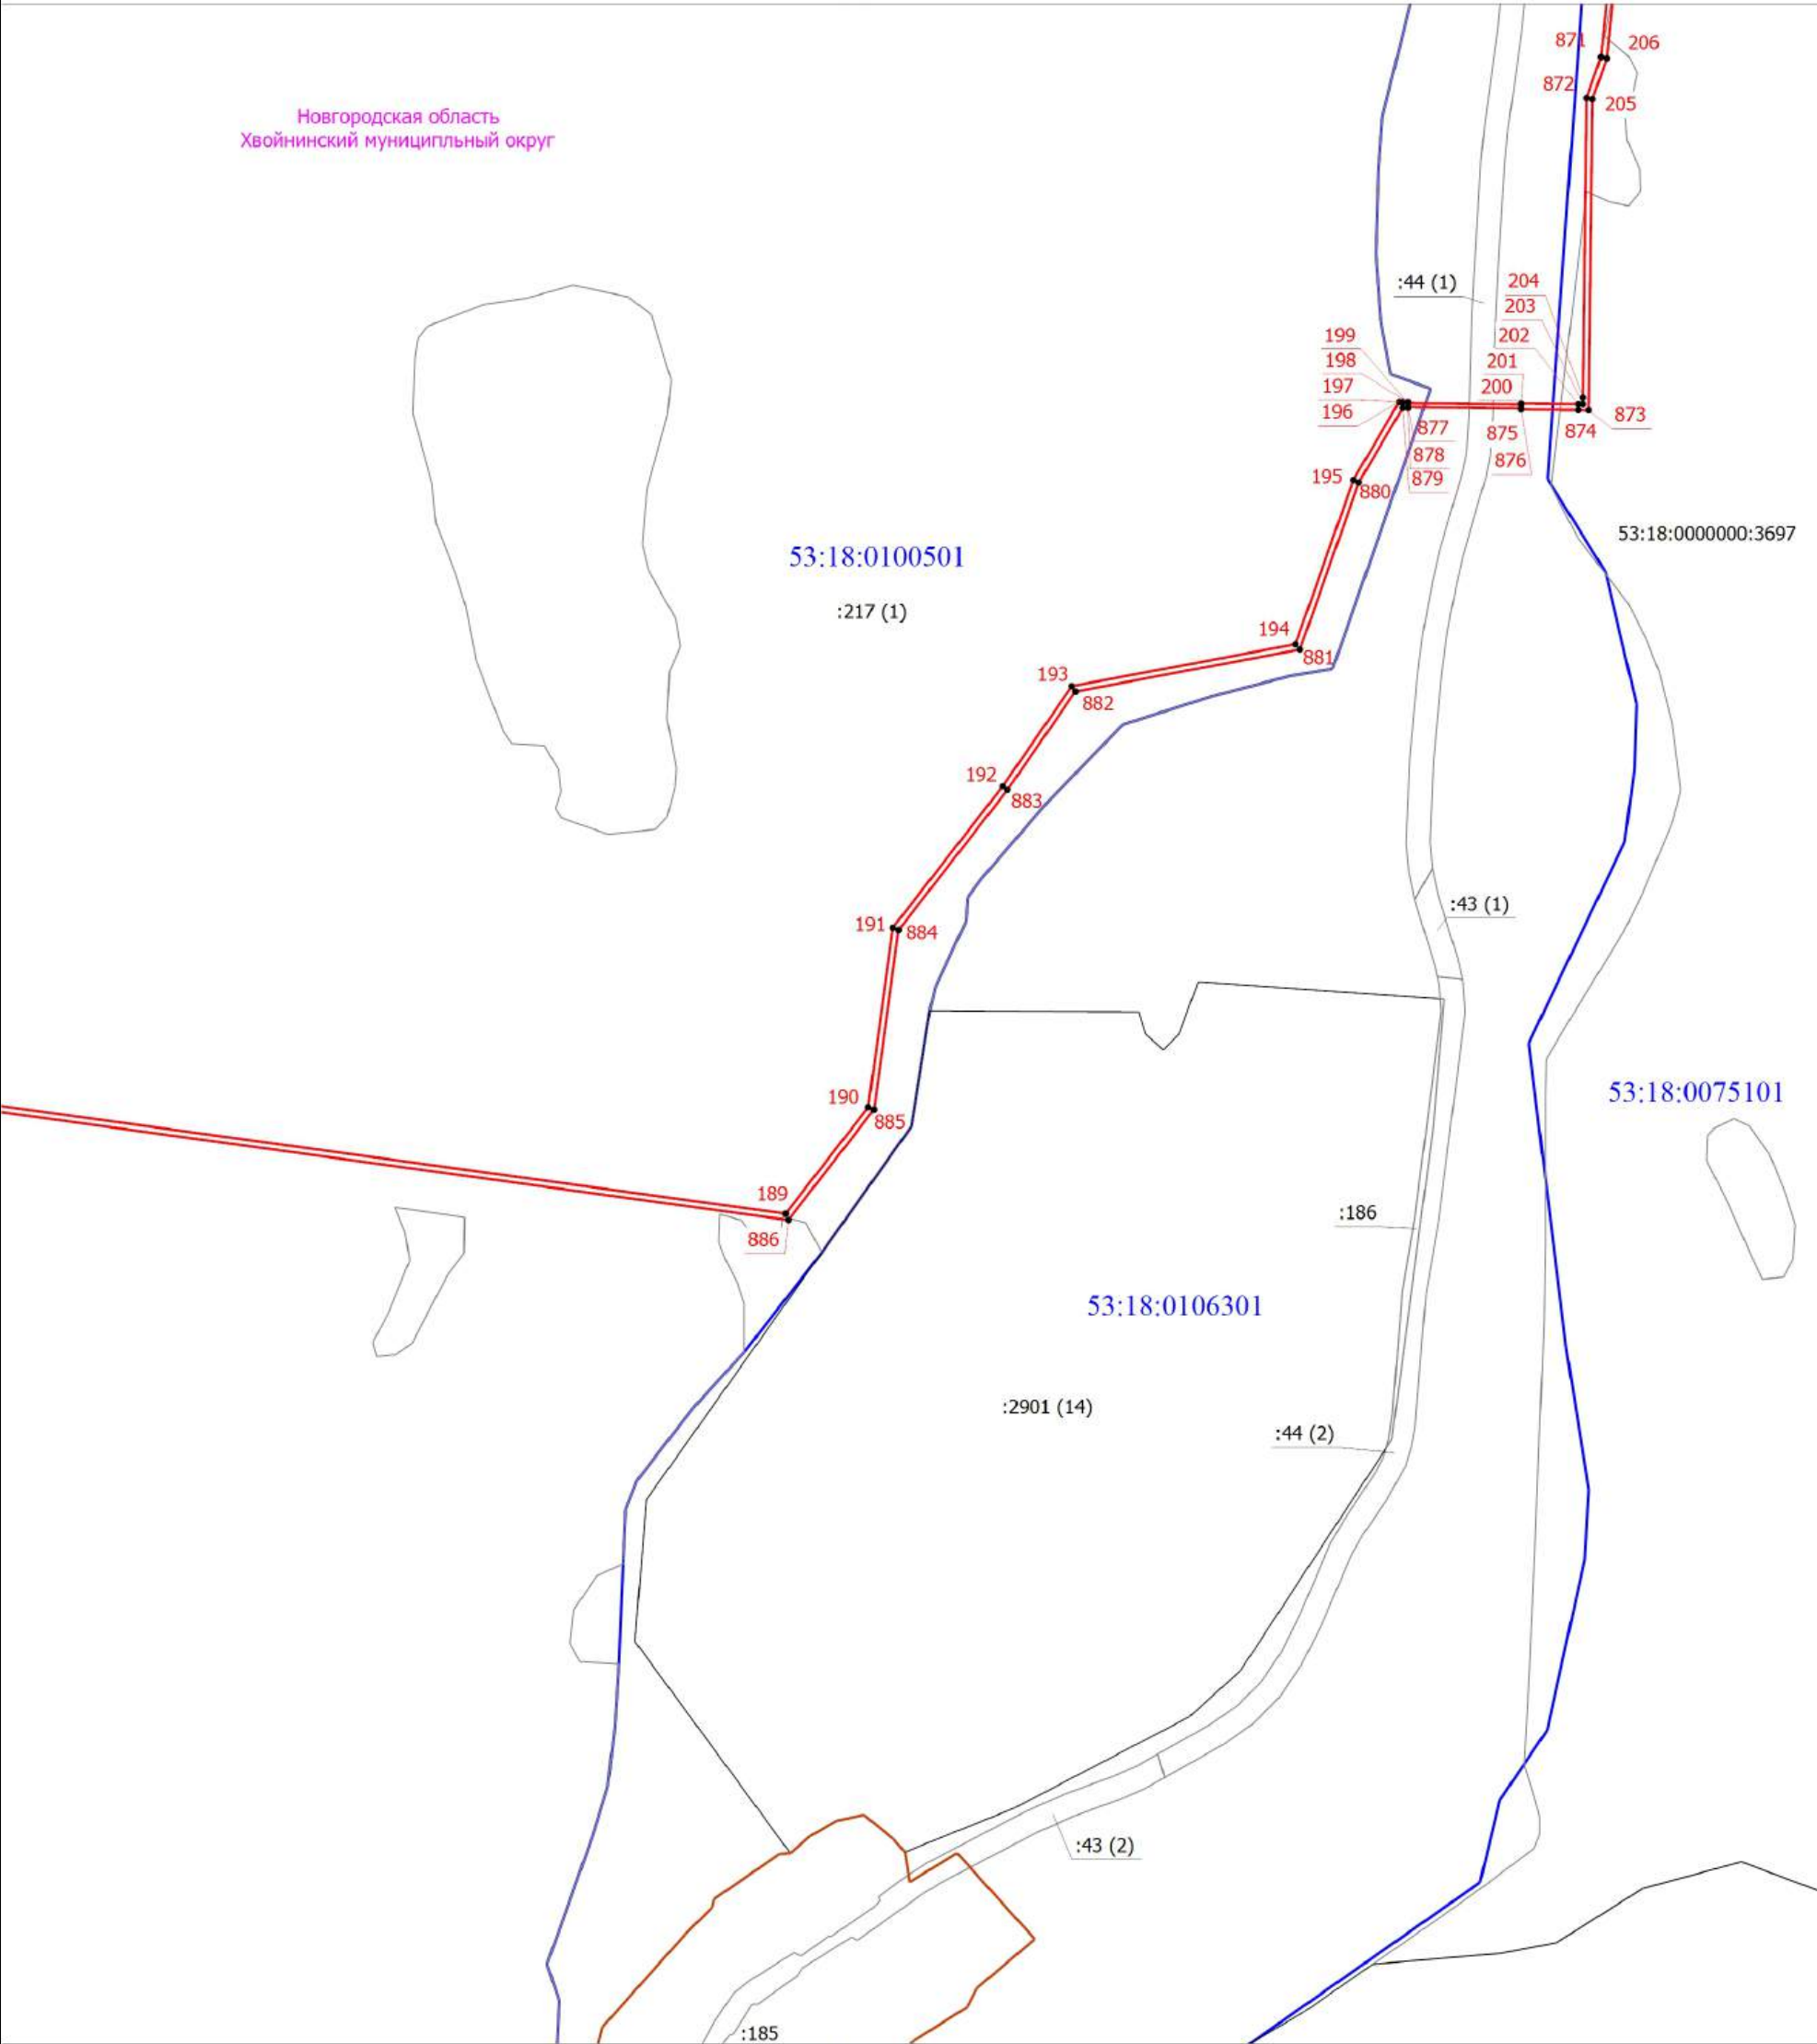


Условные обозначения приведены в начале раздела

Масштаб 1:7000

Схема расположения границ публичного сервитута

Выносной лист 16

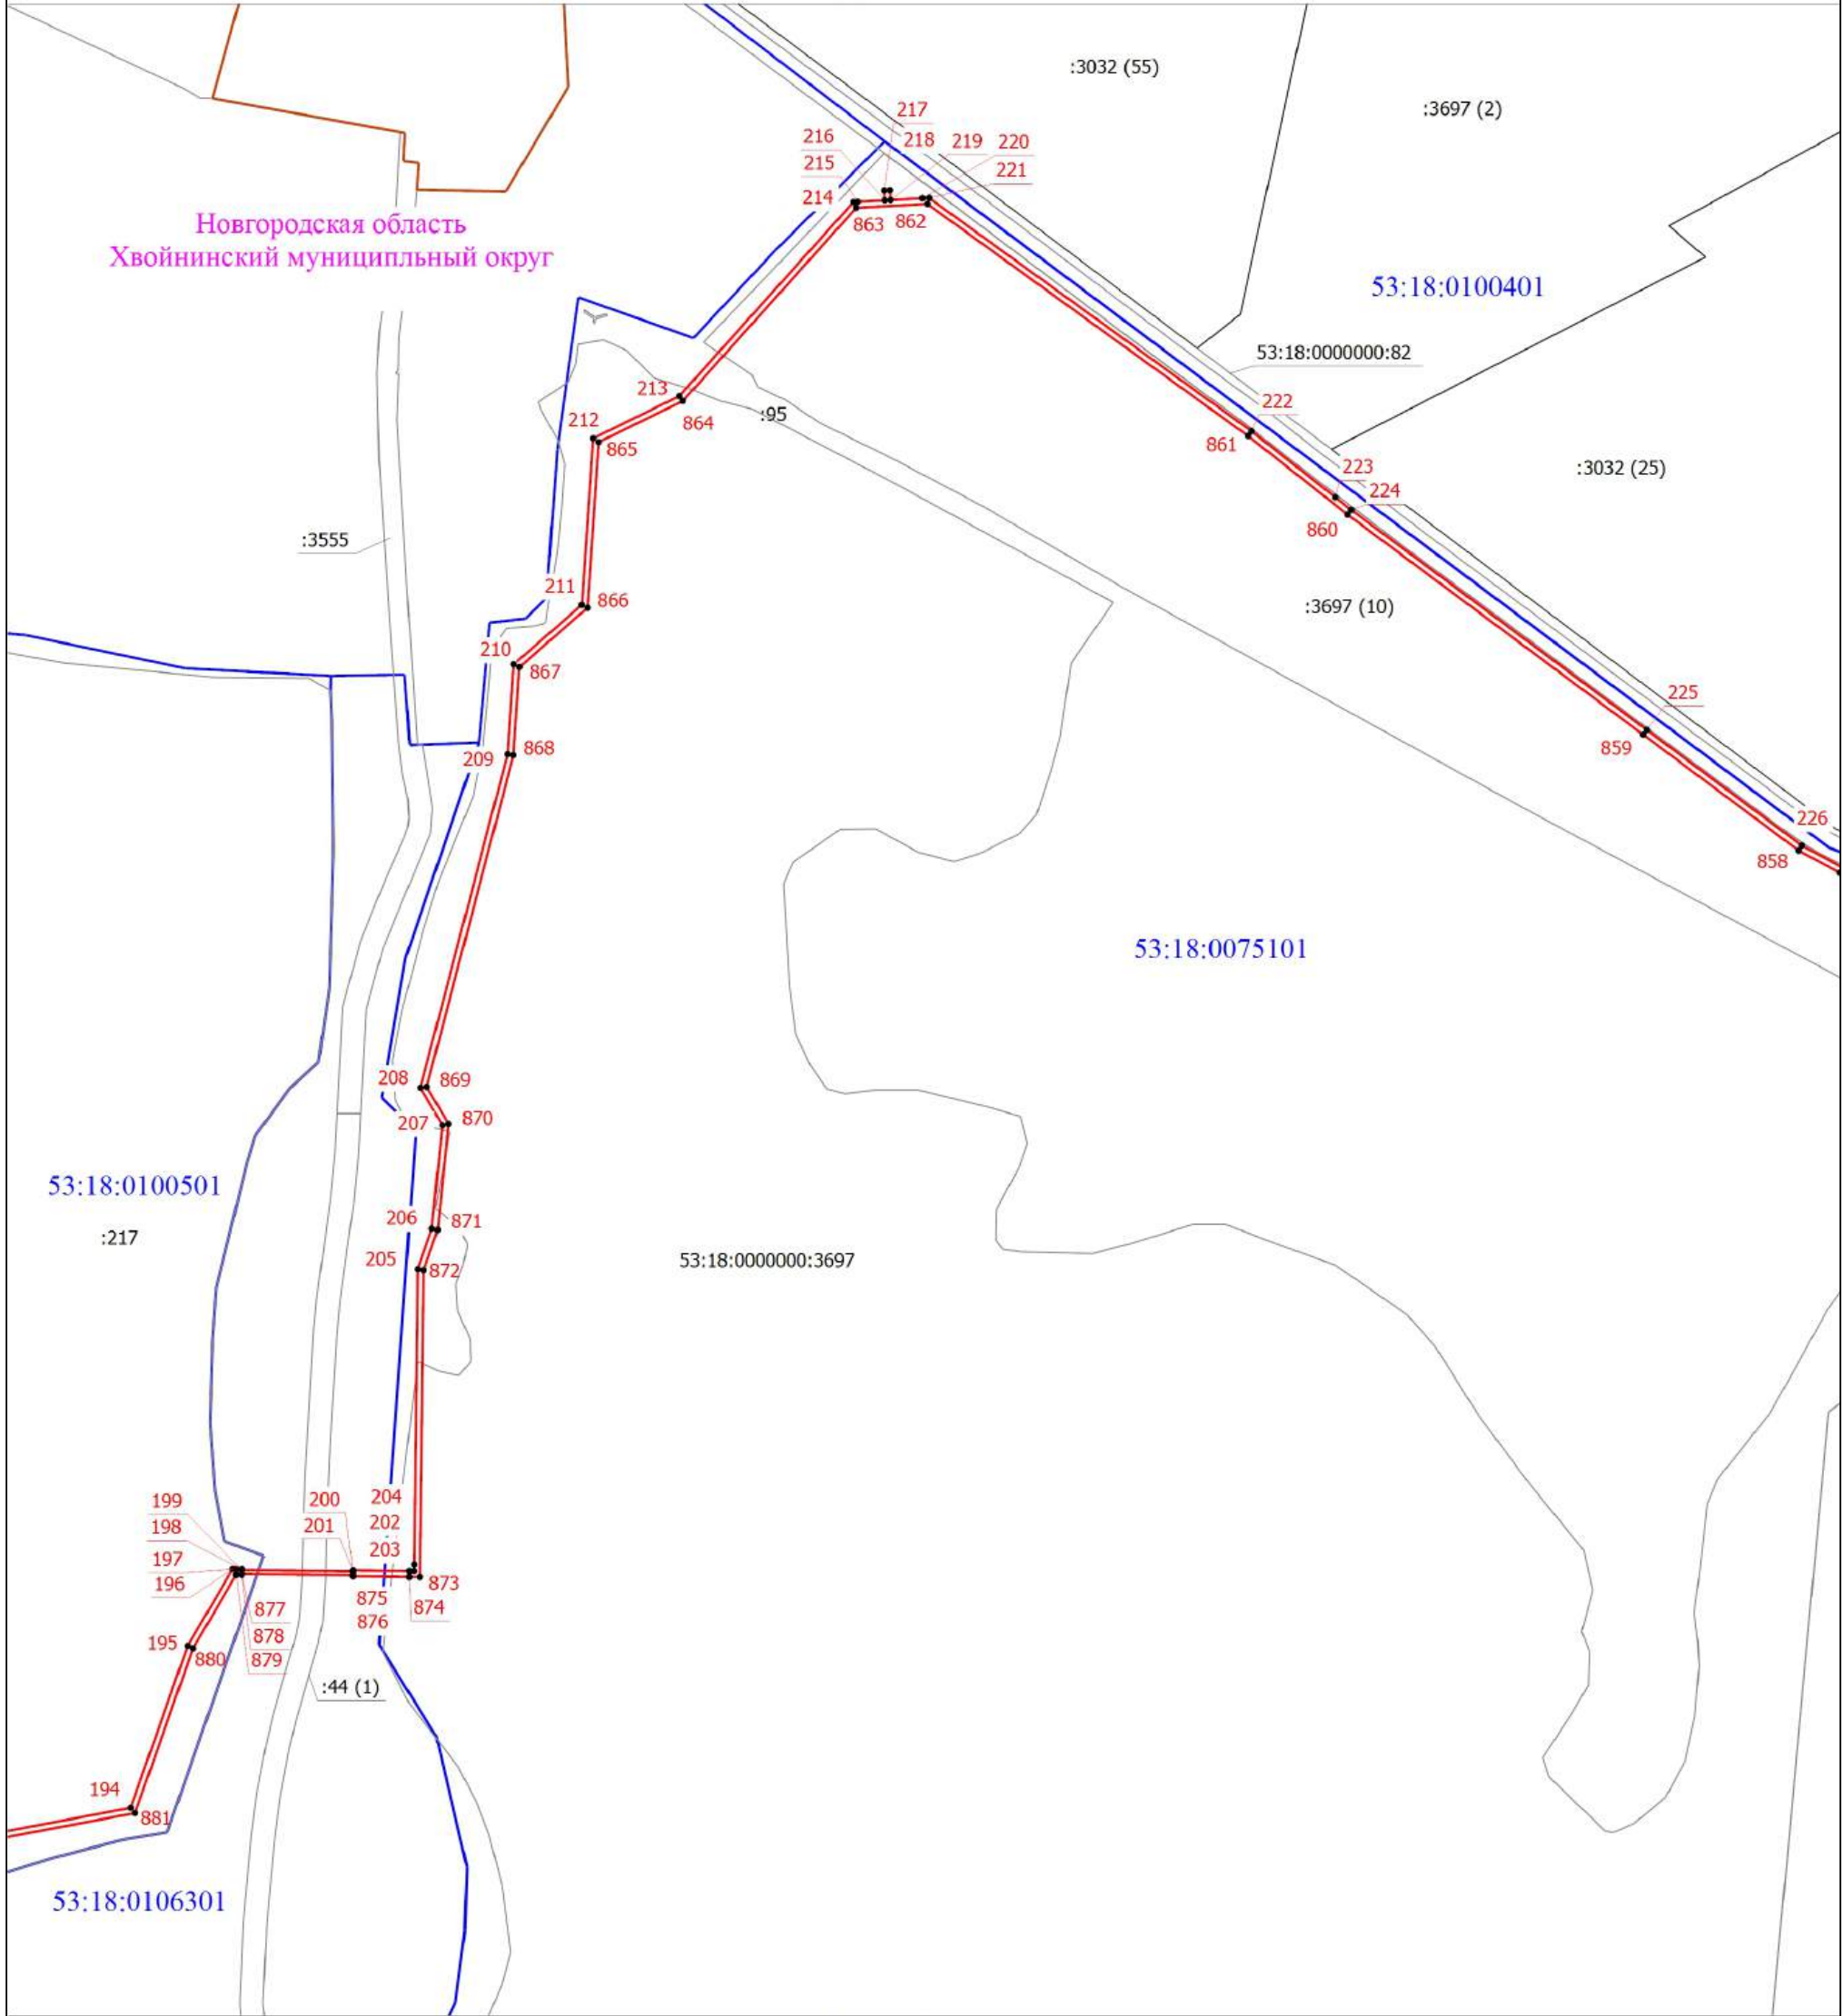


Условные обозначения приведены в начале раздела

Масштаб 1:7000

Схема расположения границ публичного сервитута

Выносной лист 17

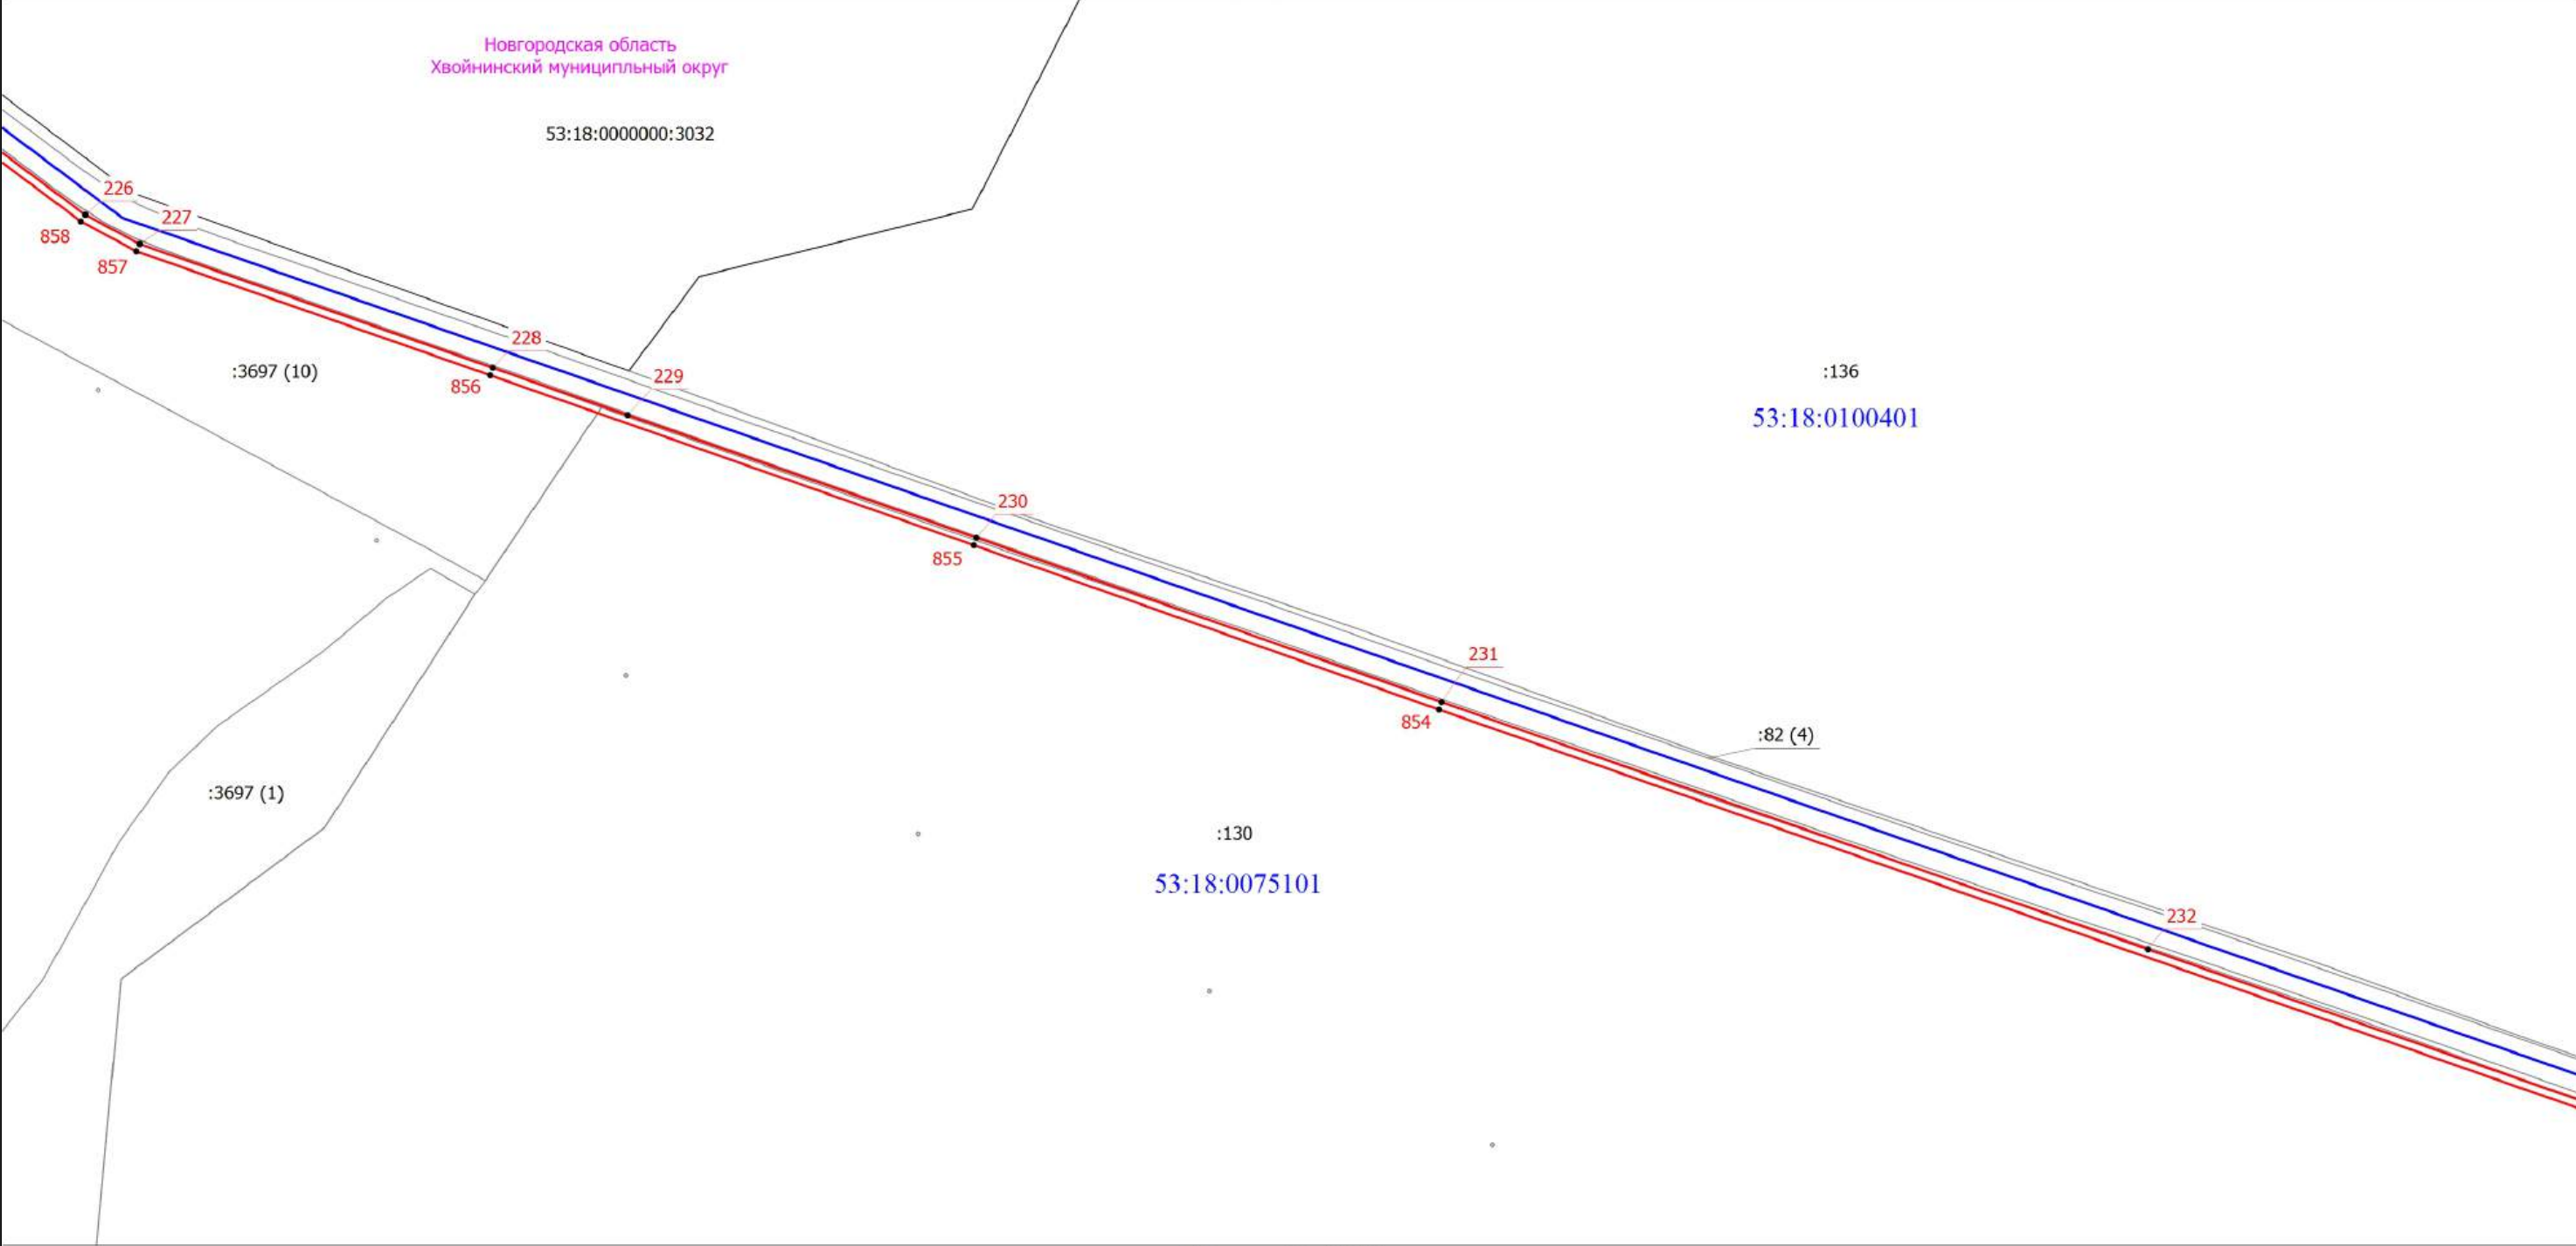


Условные обозначения приведены в начале раздела

Масштаб 1:5000

Схема расположения границ публичного сервитута

Выносной лист 18

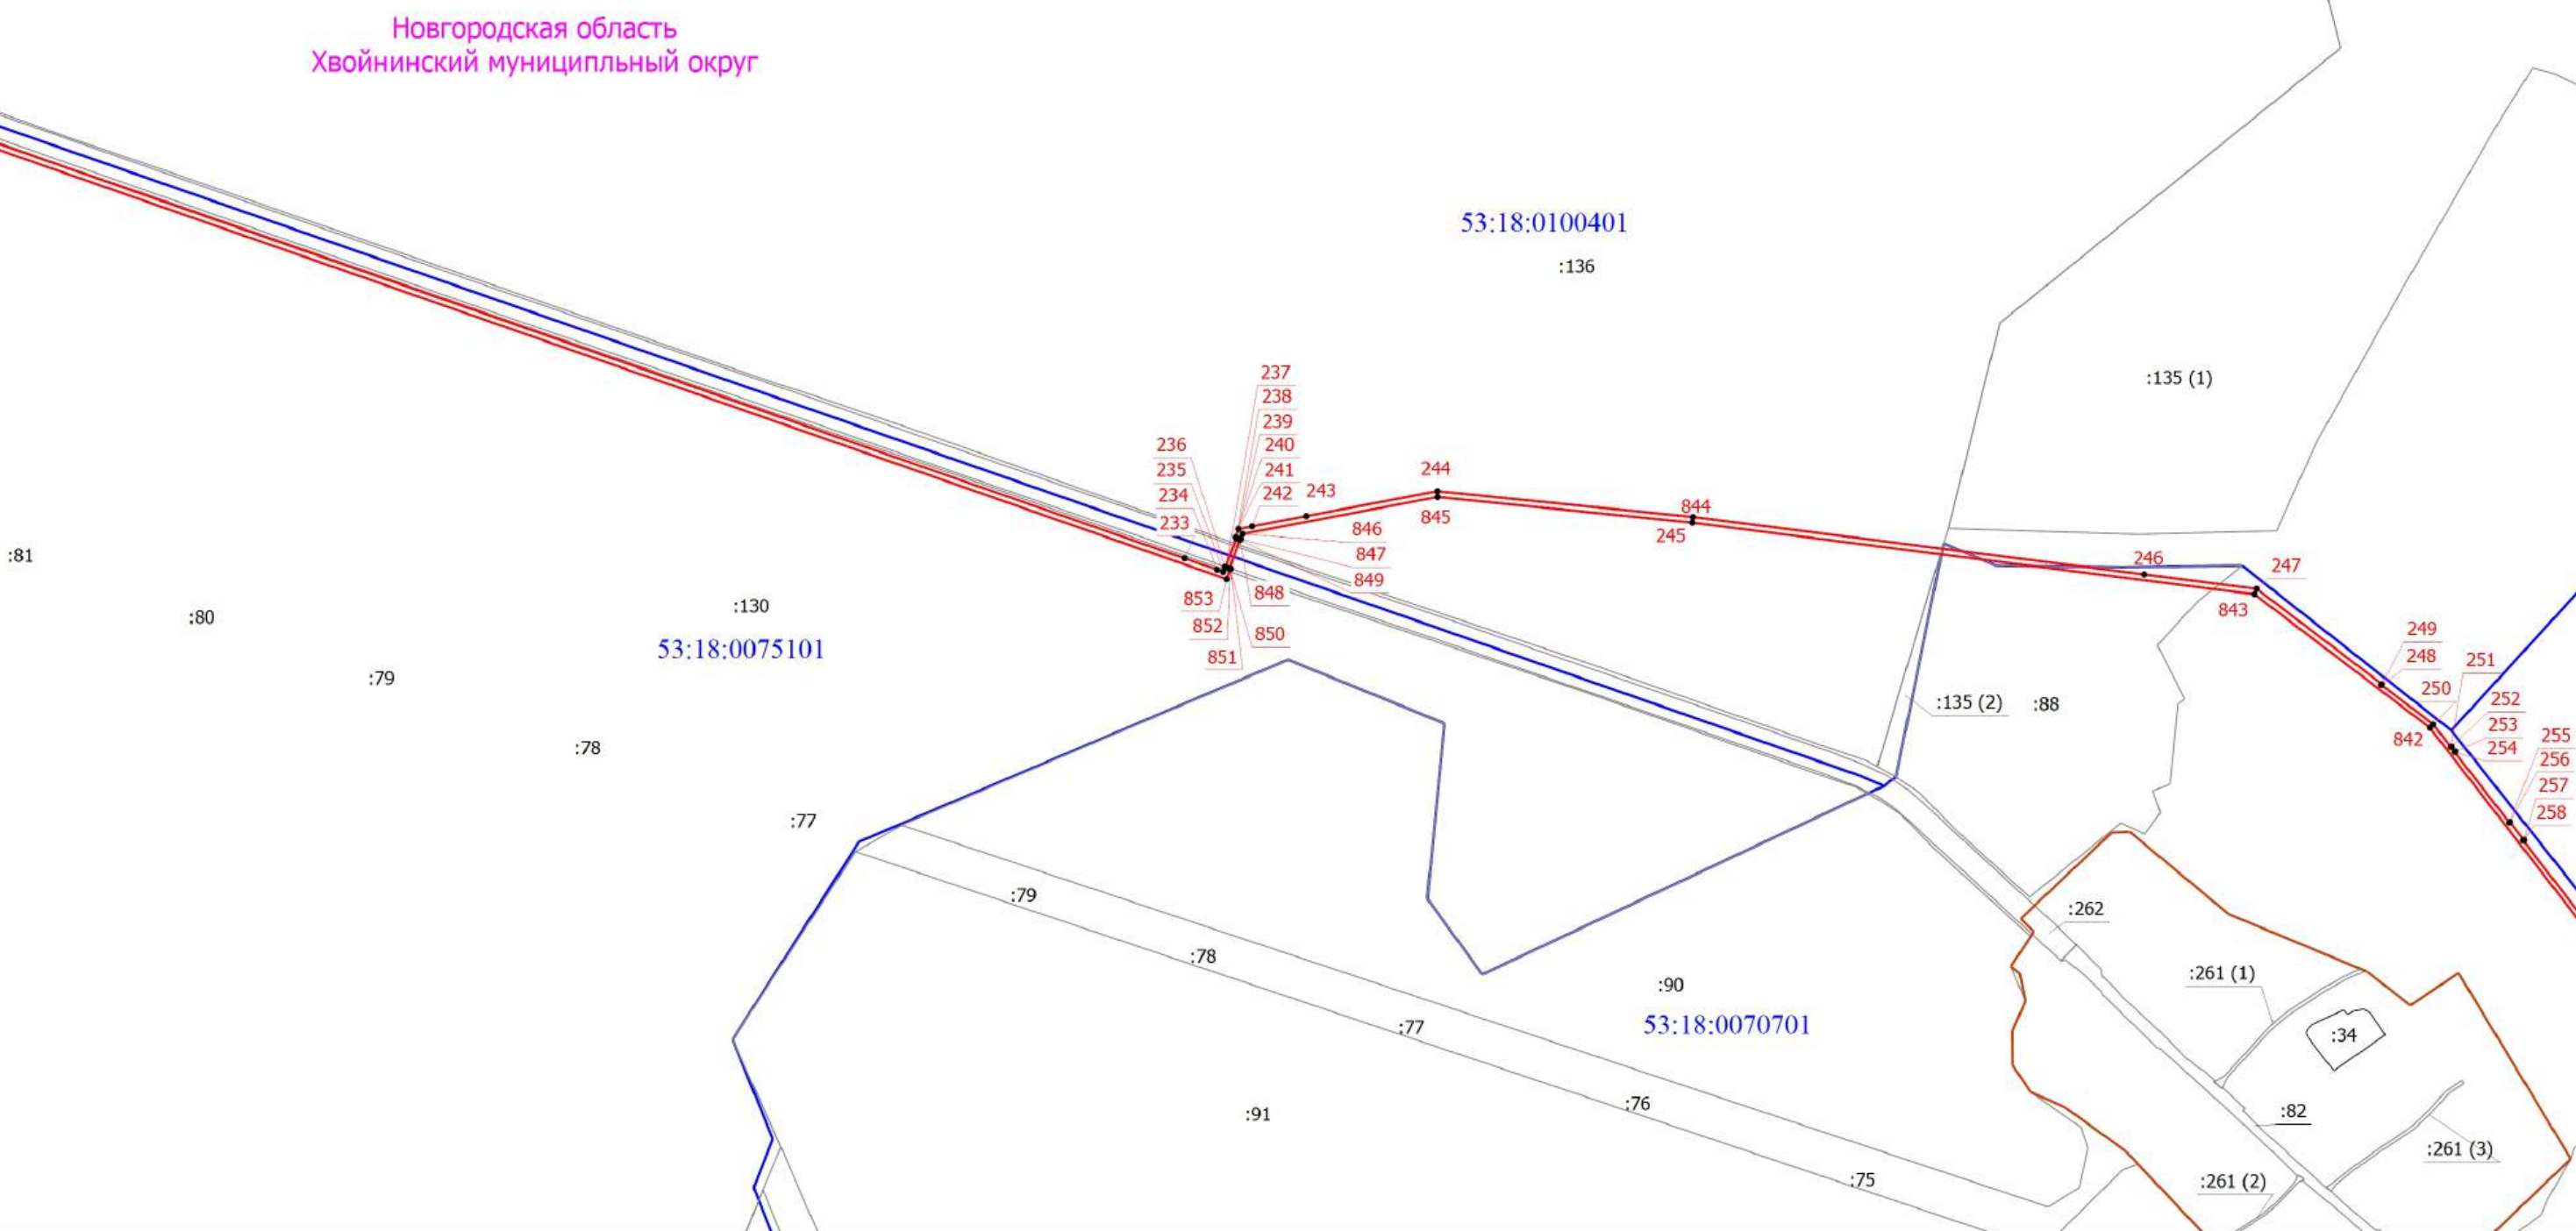


Условные обозначения приведены в начале раздела

Масштаб 1:7000

Схема расположения границ публичного сервитута

Выносной лист 19

Новгородская область
Хвойнинский муниципальный округ

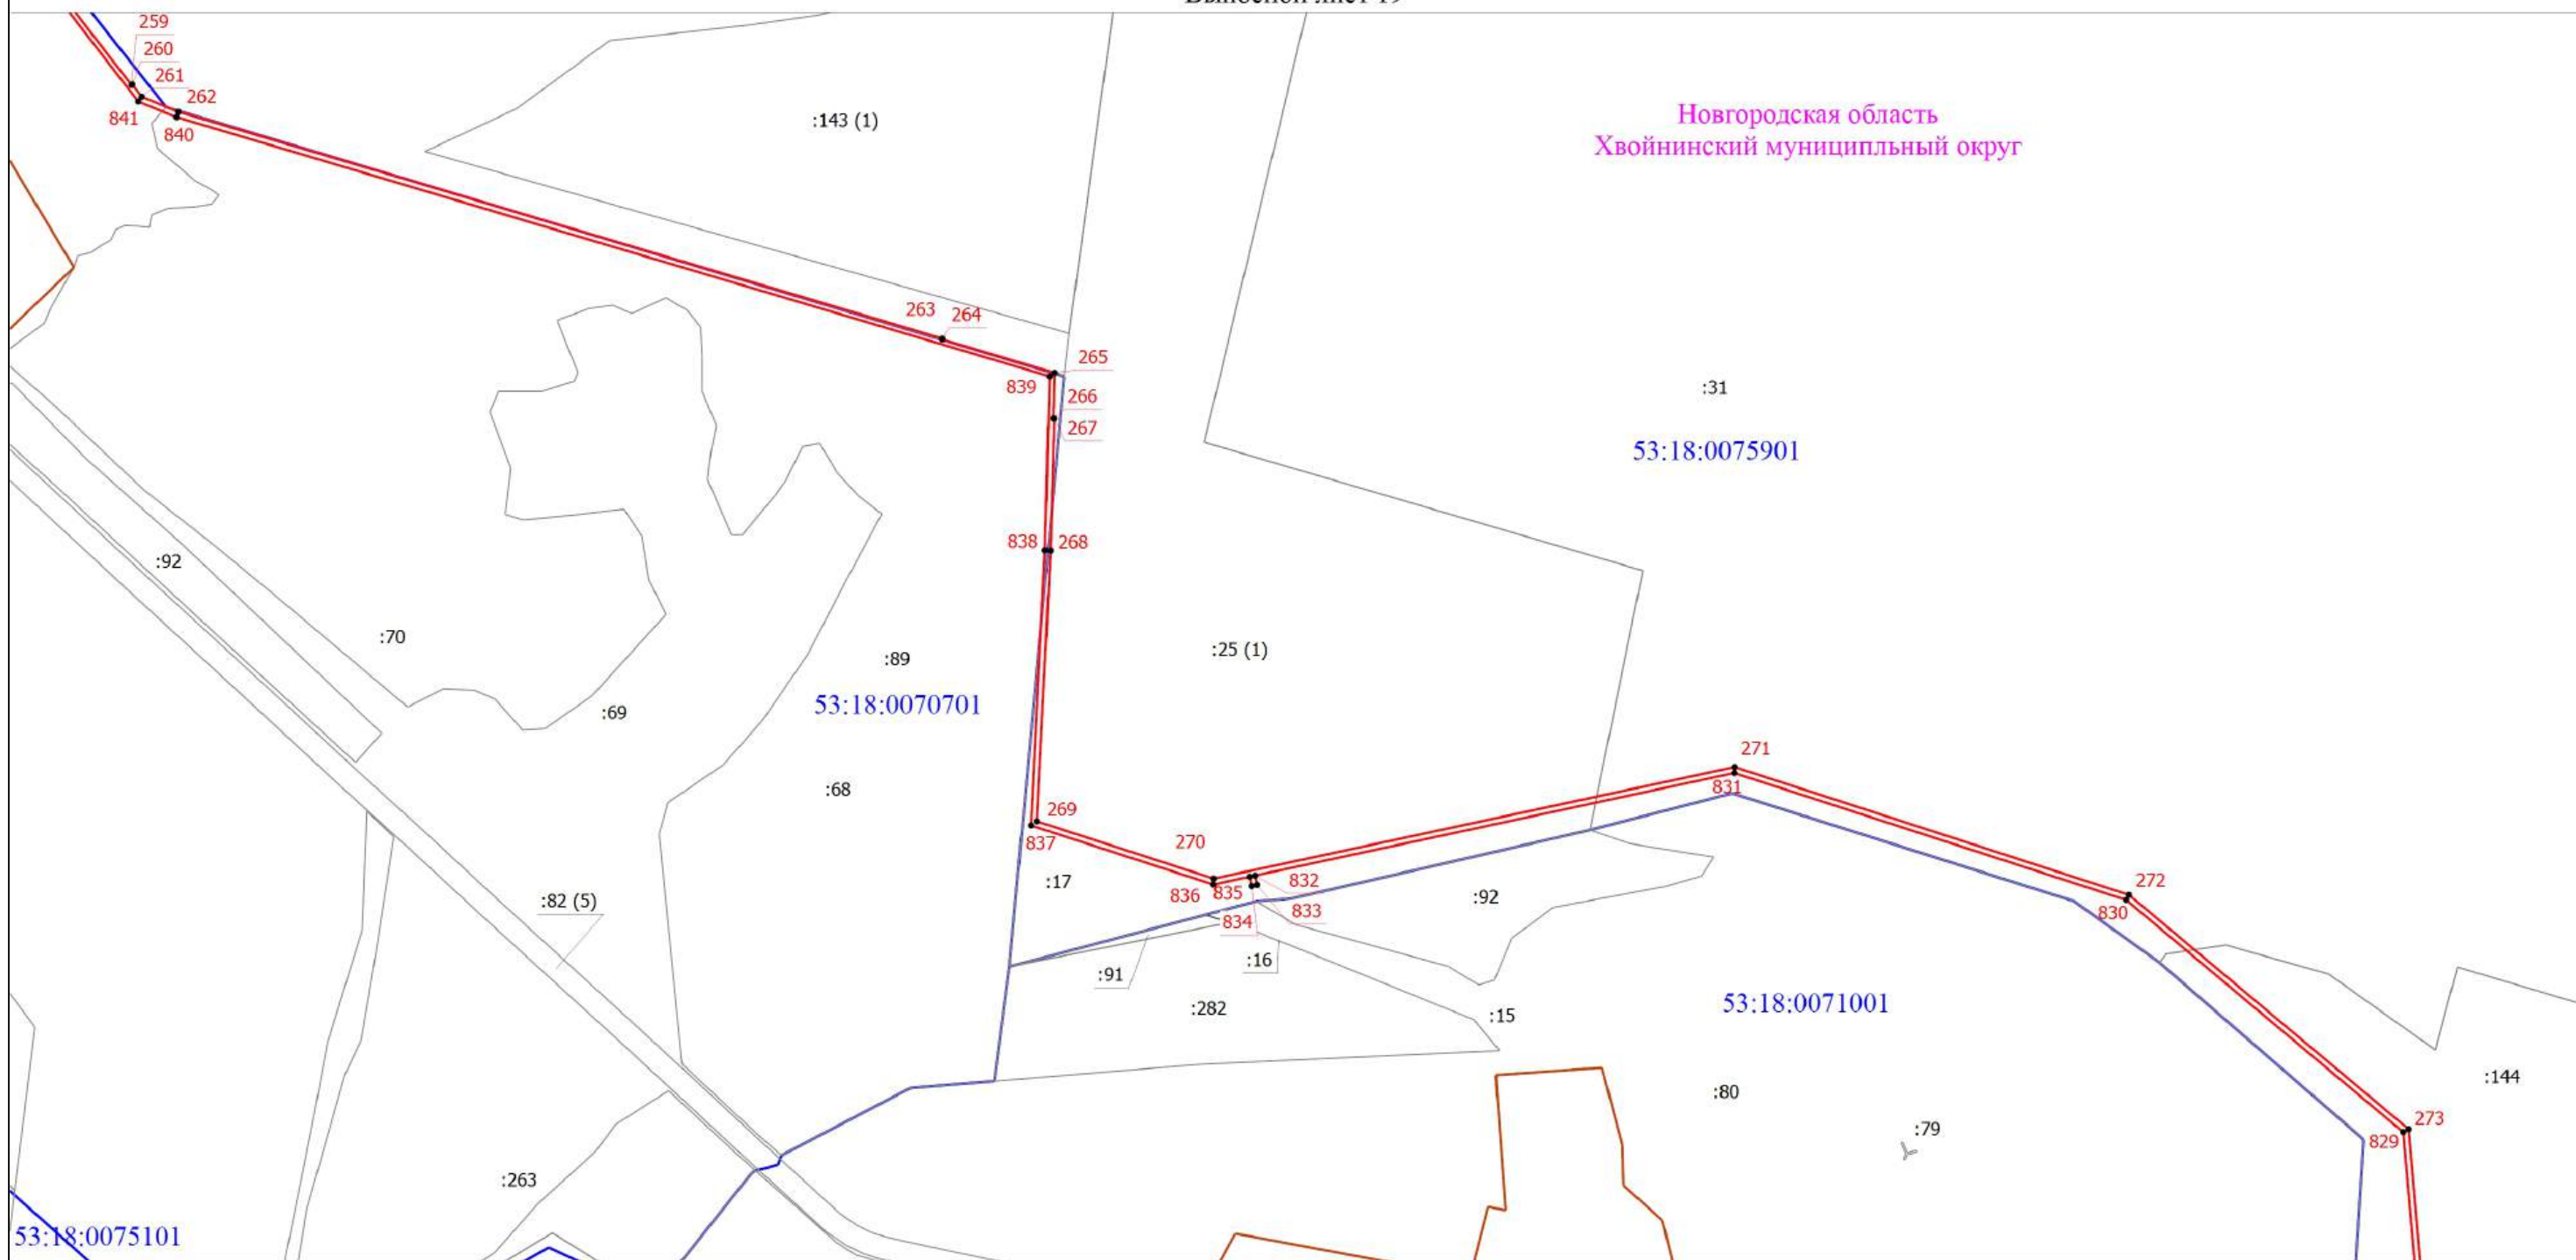


Условные обозначения приведены в начале раздела

Масштаб 1:7000

Схема расположения границ публичного сервитута

Выносной лист 20

Новгородская область
Хвойнинский муниципальный округ

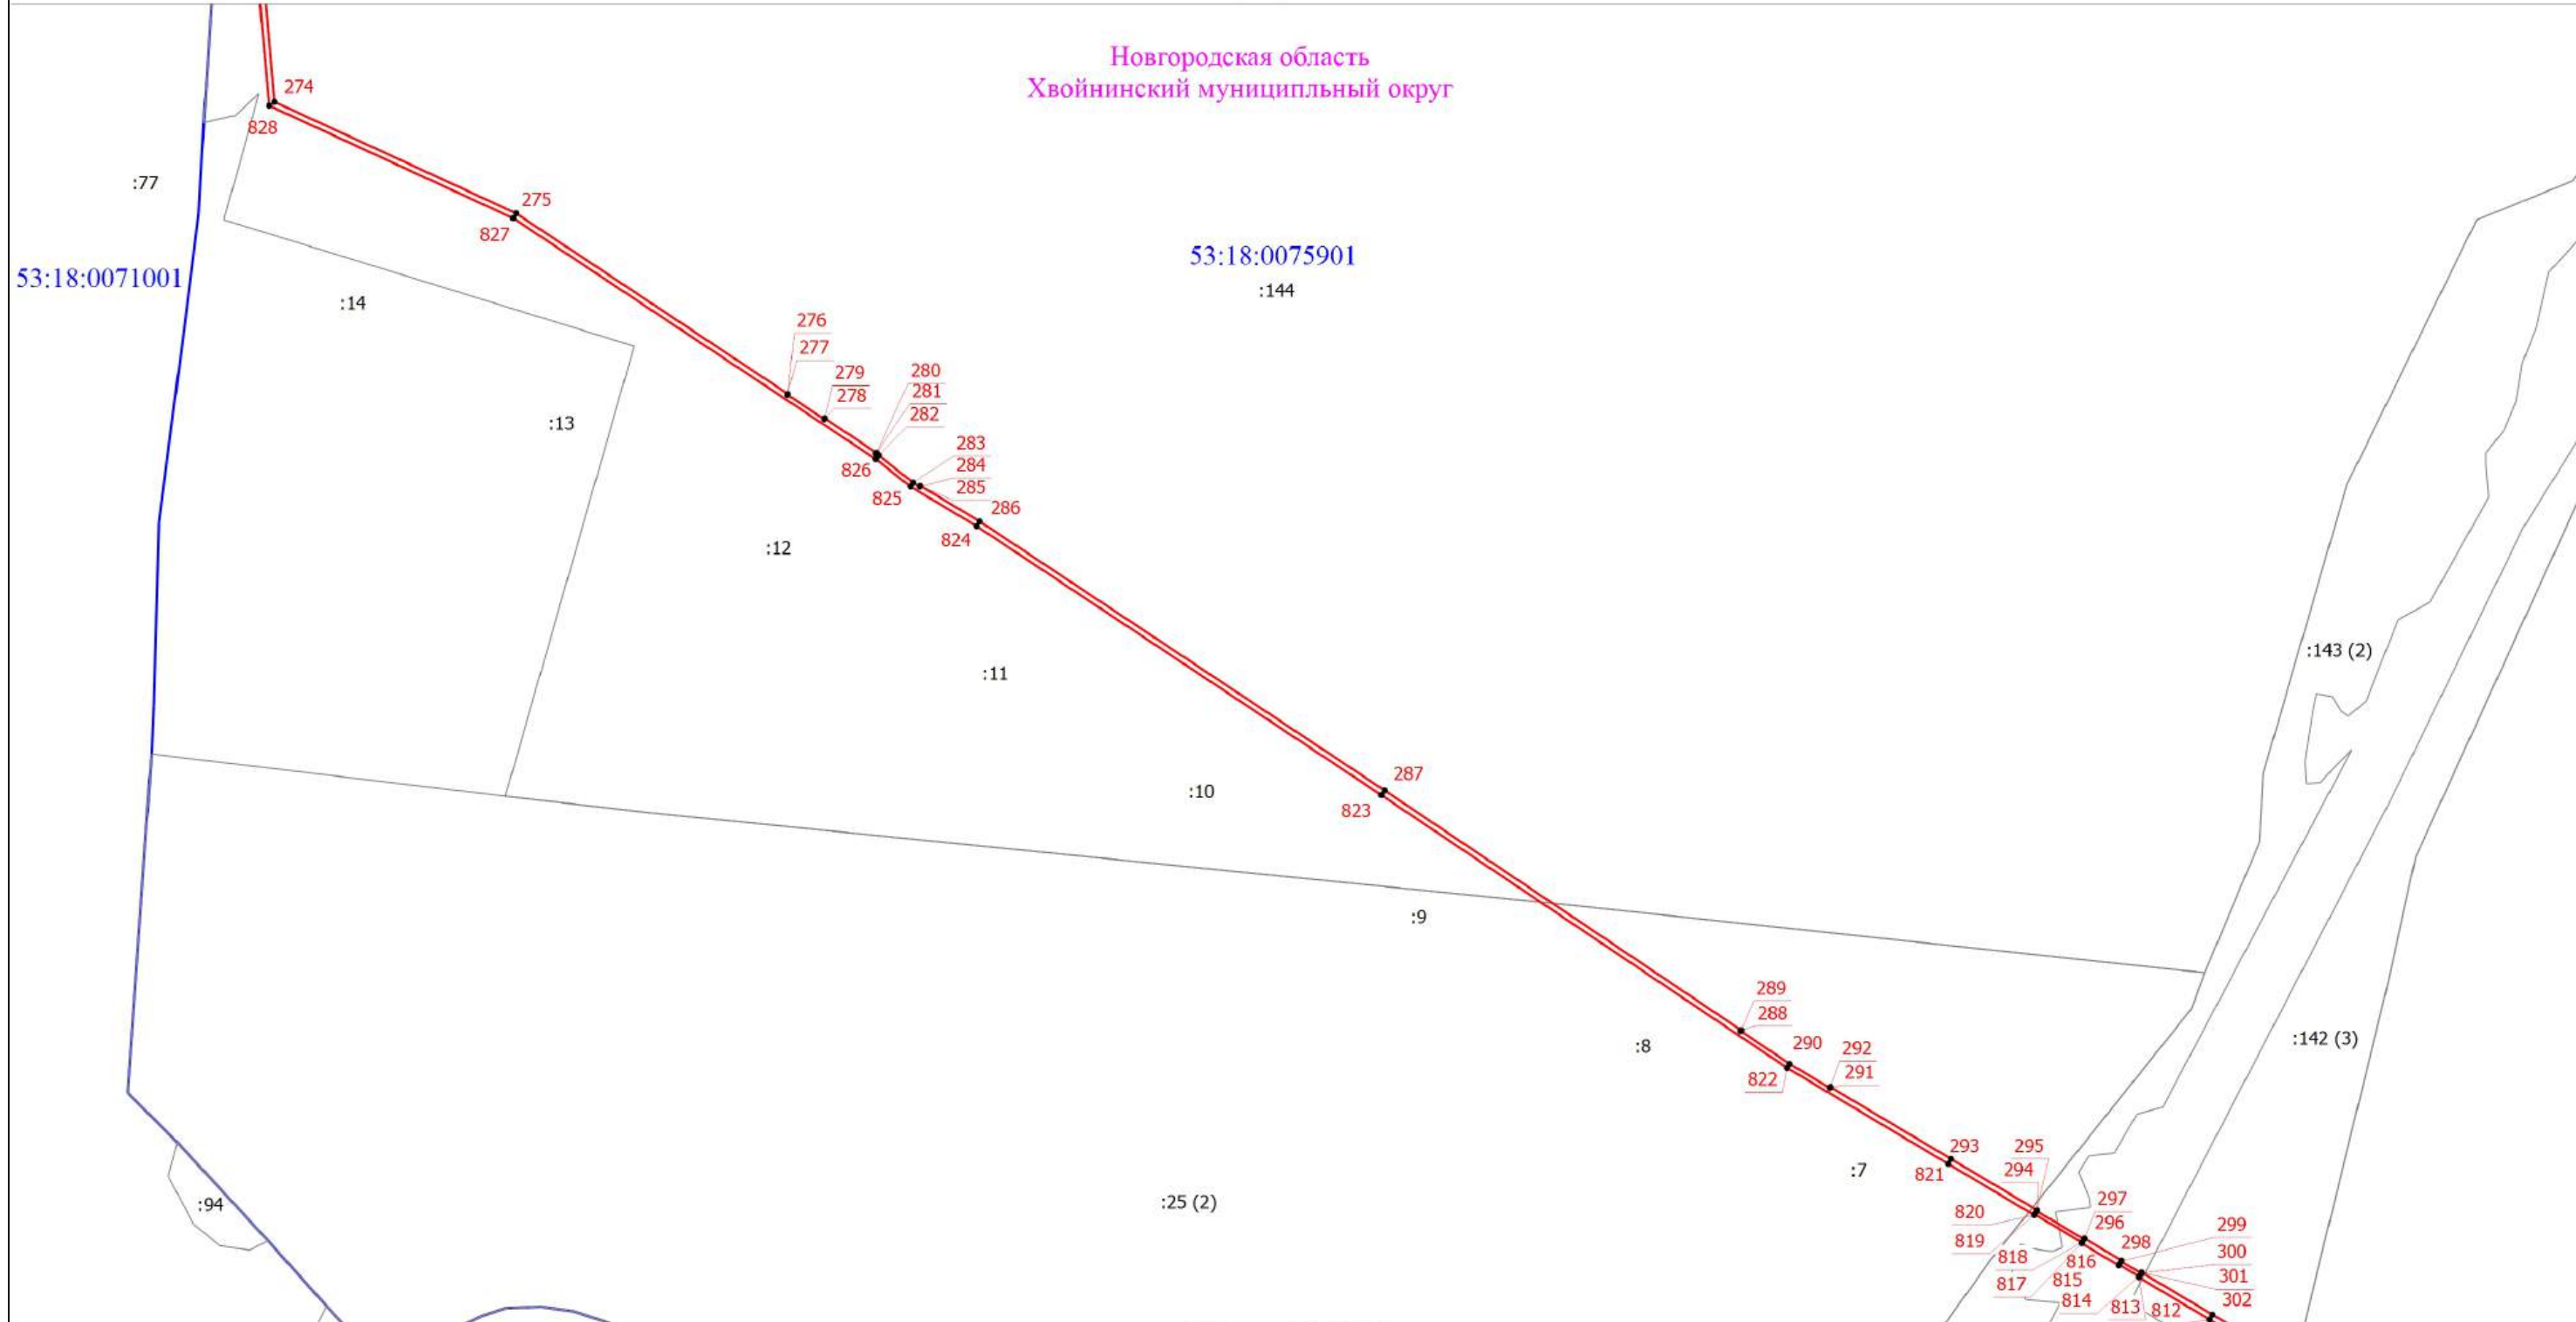


Условные обозначения приведены в начале раздела

Масштаб 1:7000

Схема расположения границ публичного сервитута

Выносной лист 21

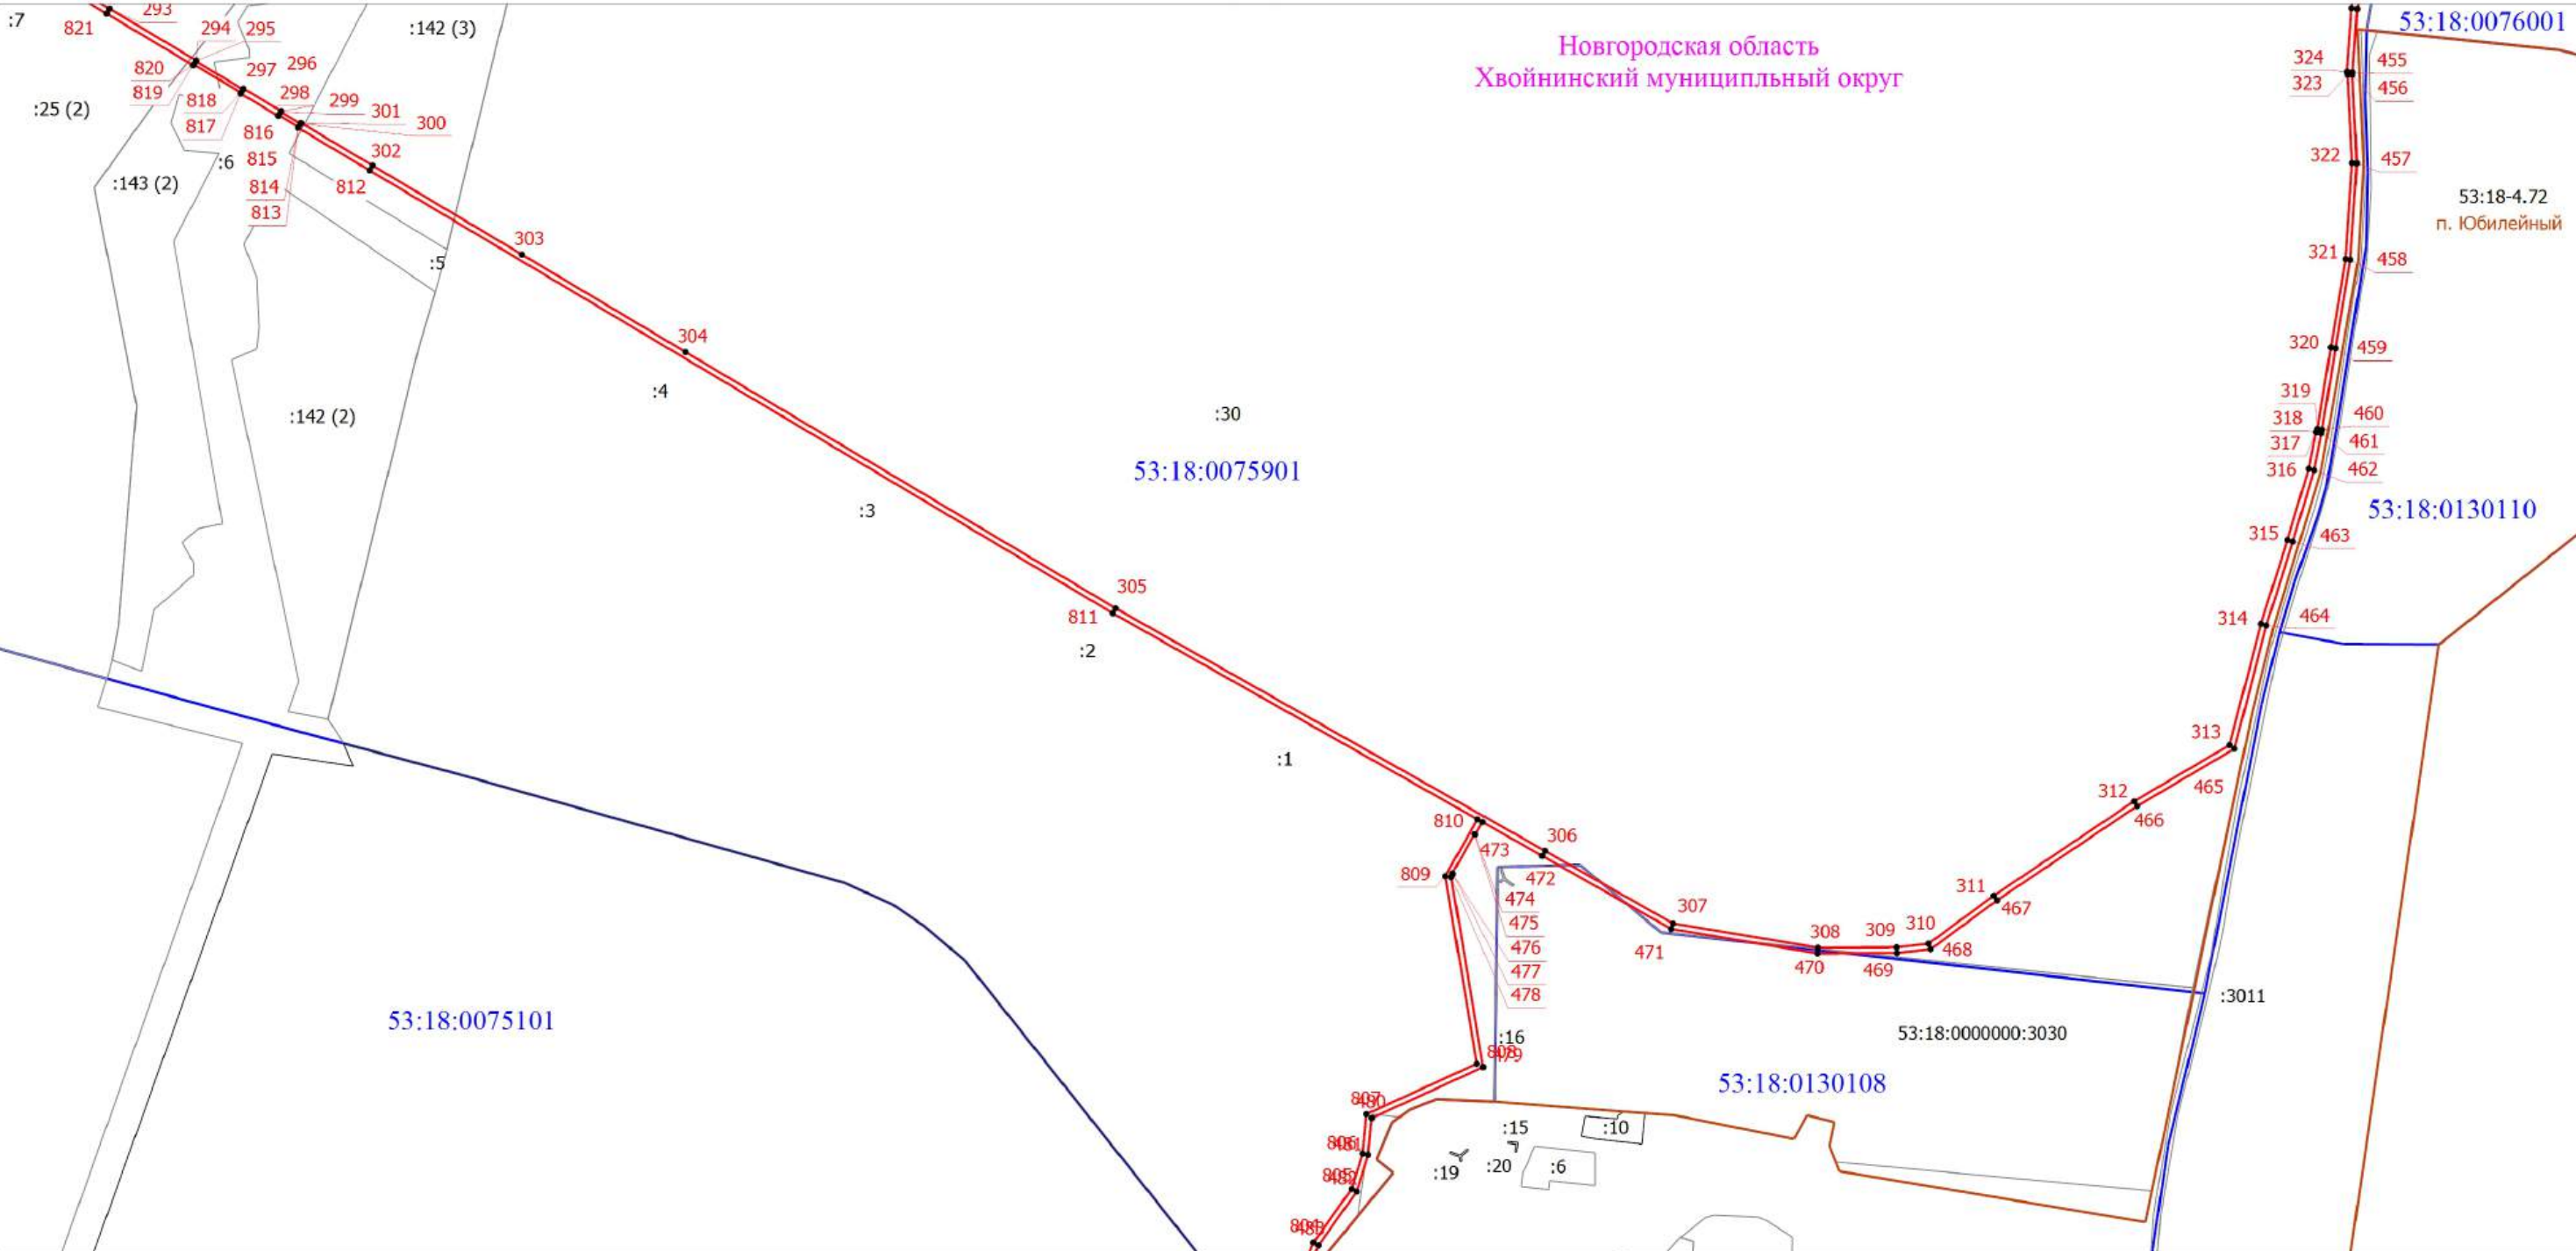

Условные обозначения приведены в начале раздела

Схема расположения границ публичного сервитута

Выносной лист 22

Новгородская область
Хвойнинский муниципальный округ

:136 (1)

53:18:0075901

53:18:0076001

:18

53:18:0000000:3030

53:18:0130110

:19

Условные обозначения приведены в начале раздела

Масштаб 1:5000


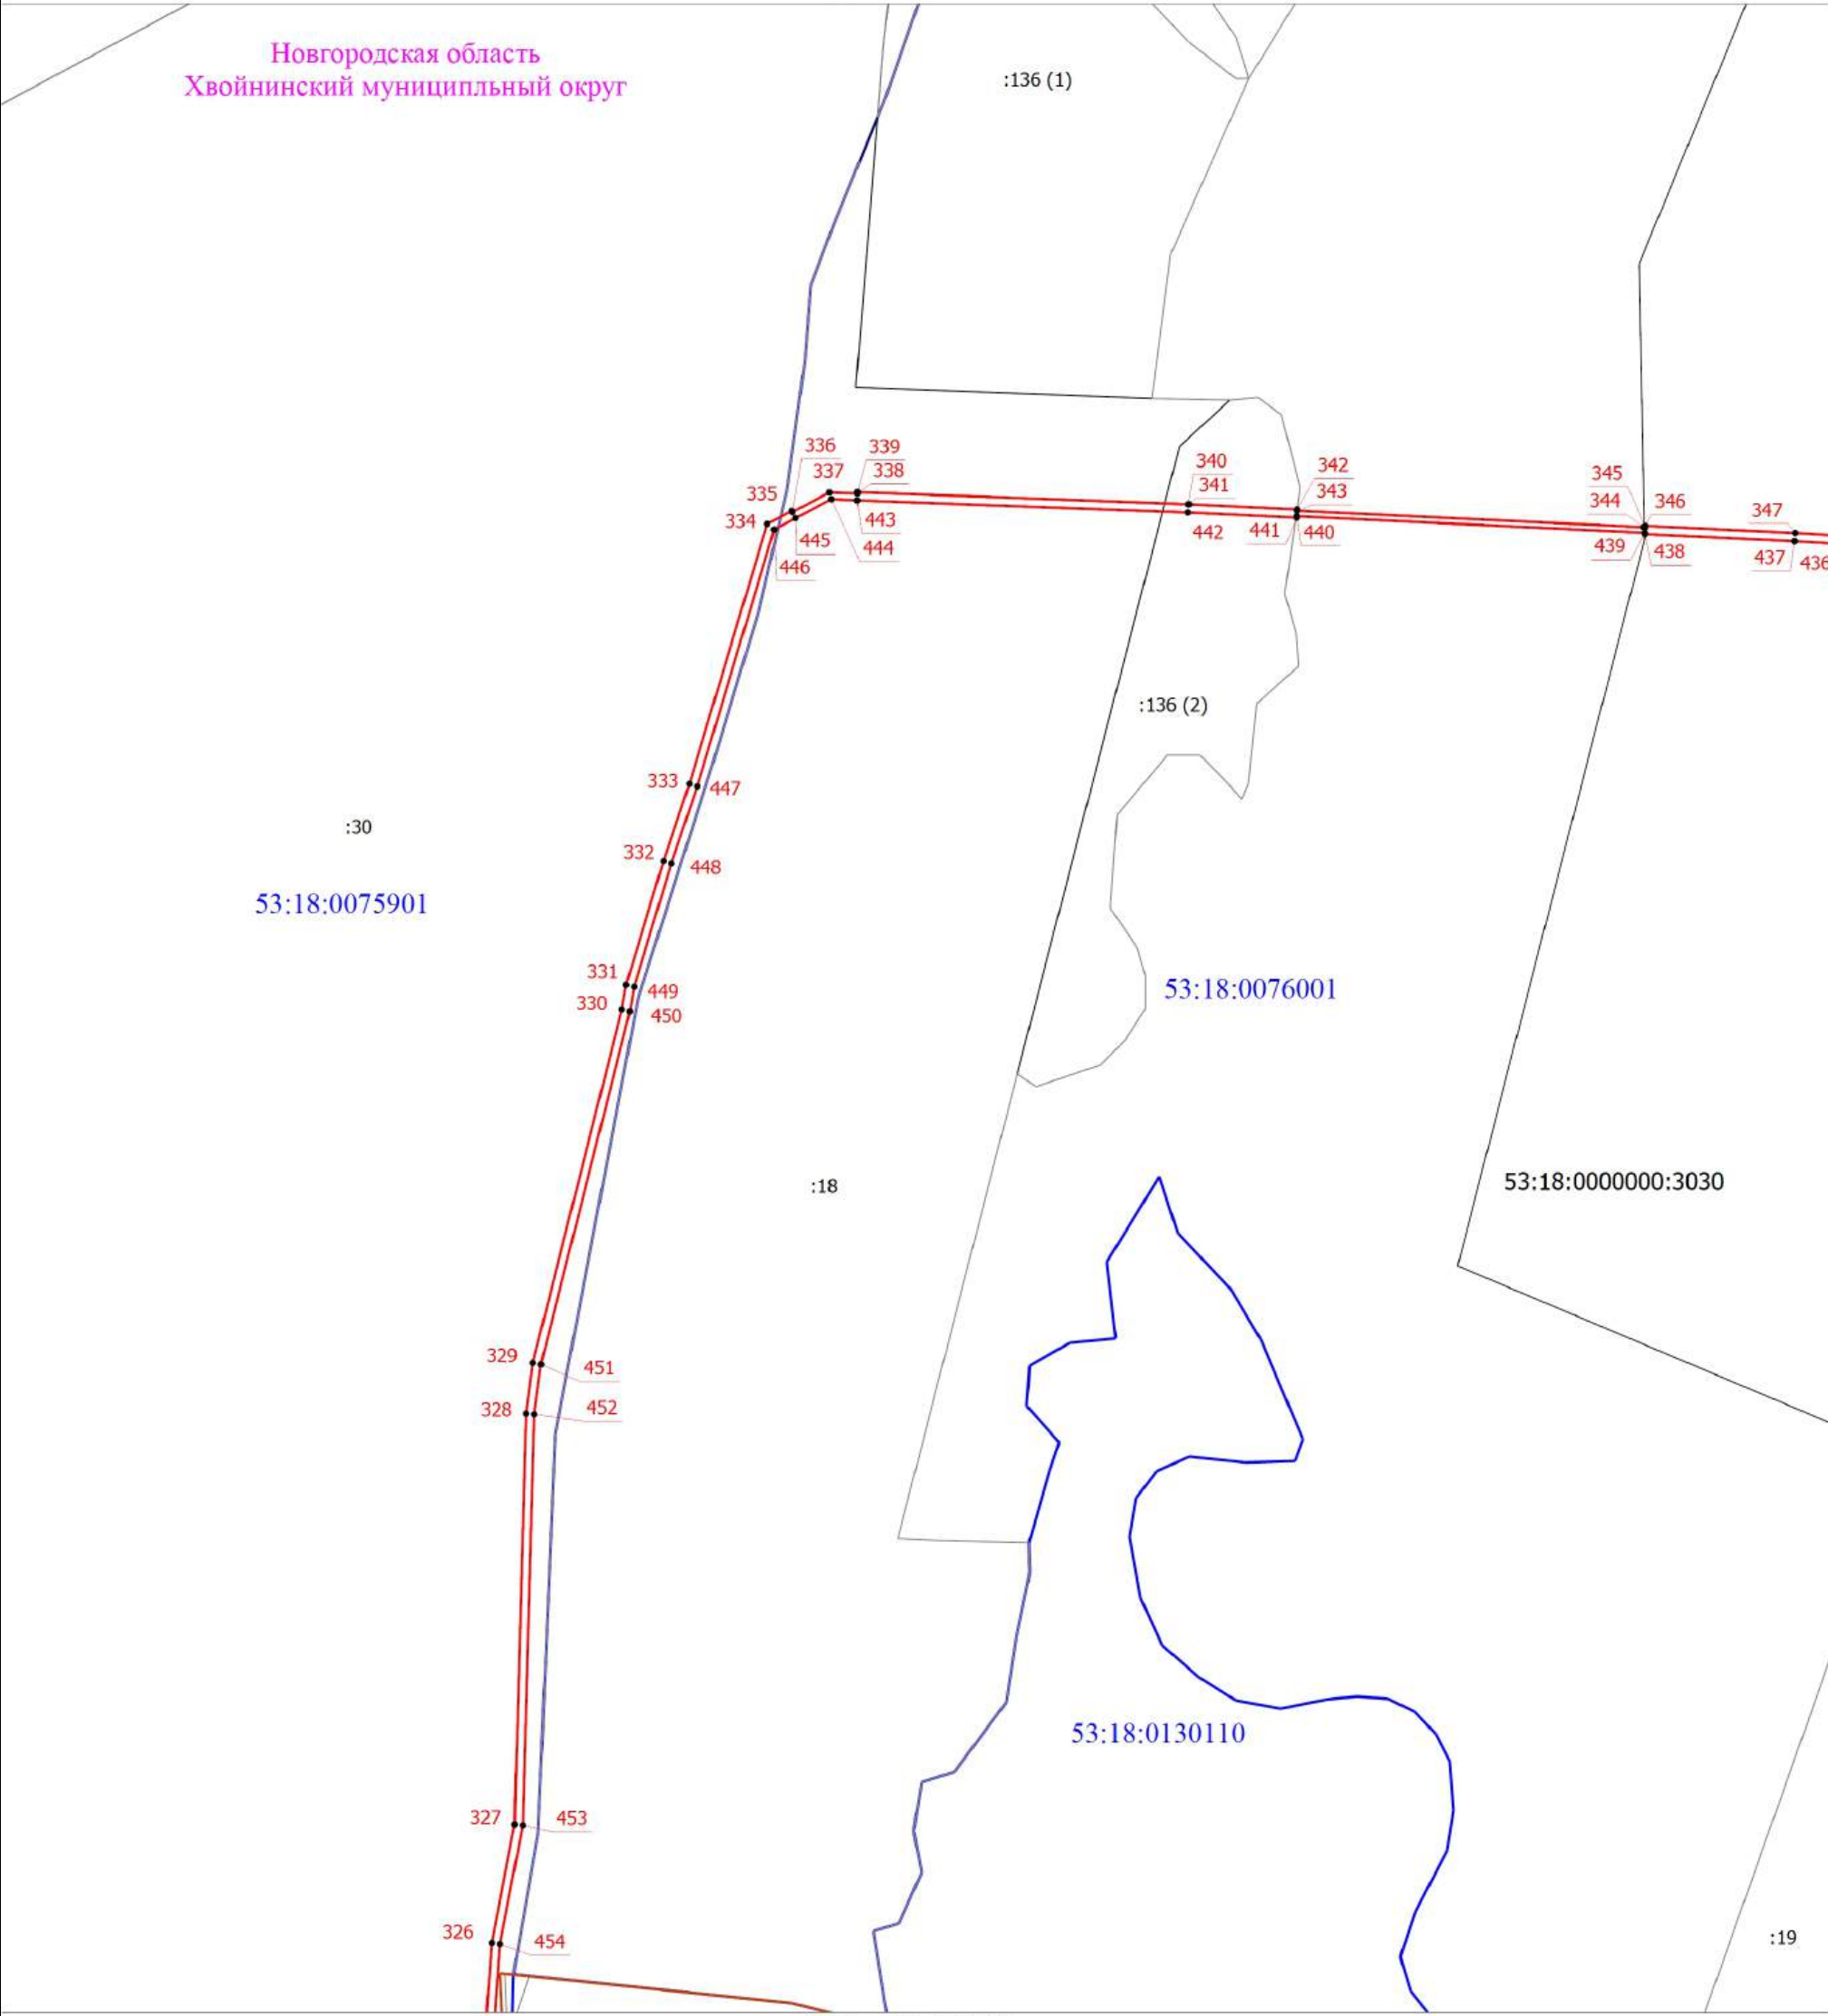


Схема расположения границ публичного сервитута

Выносной лист 23

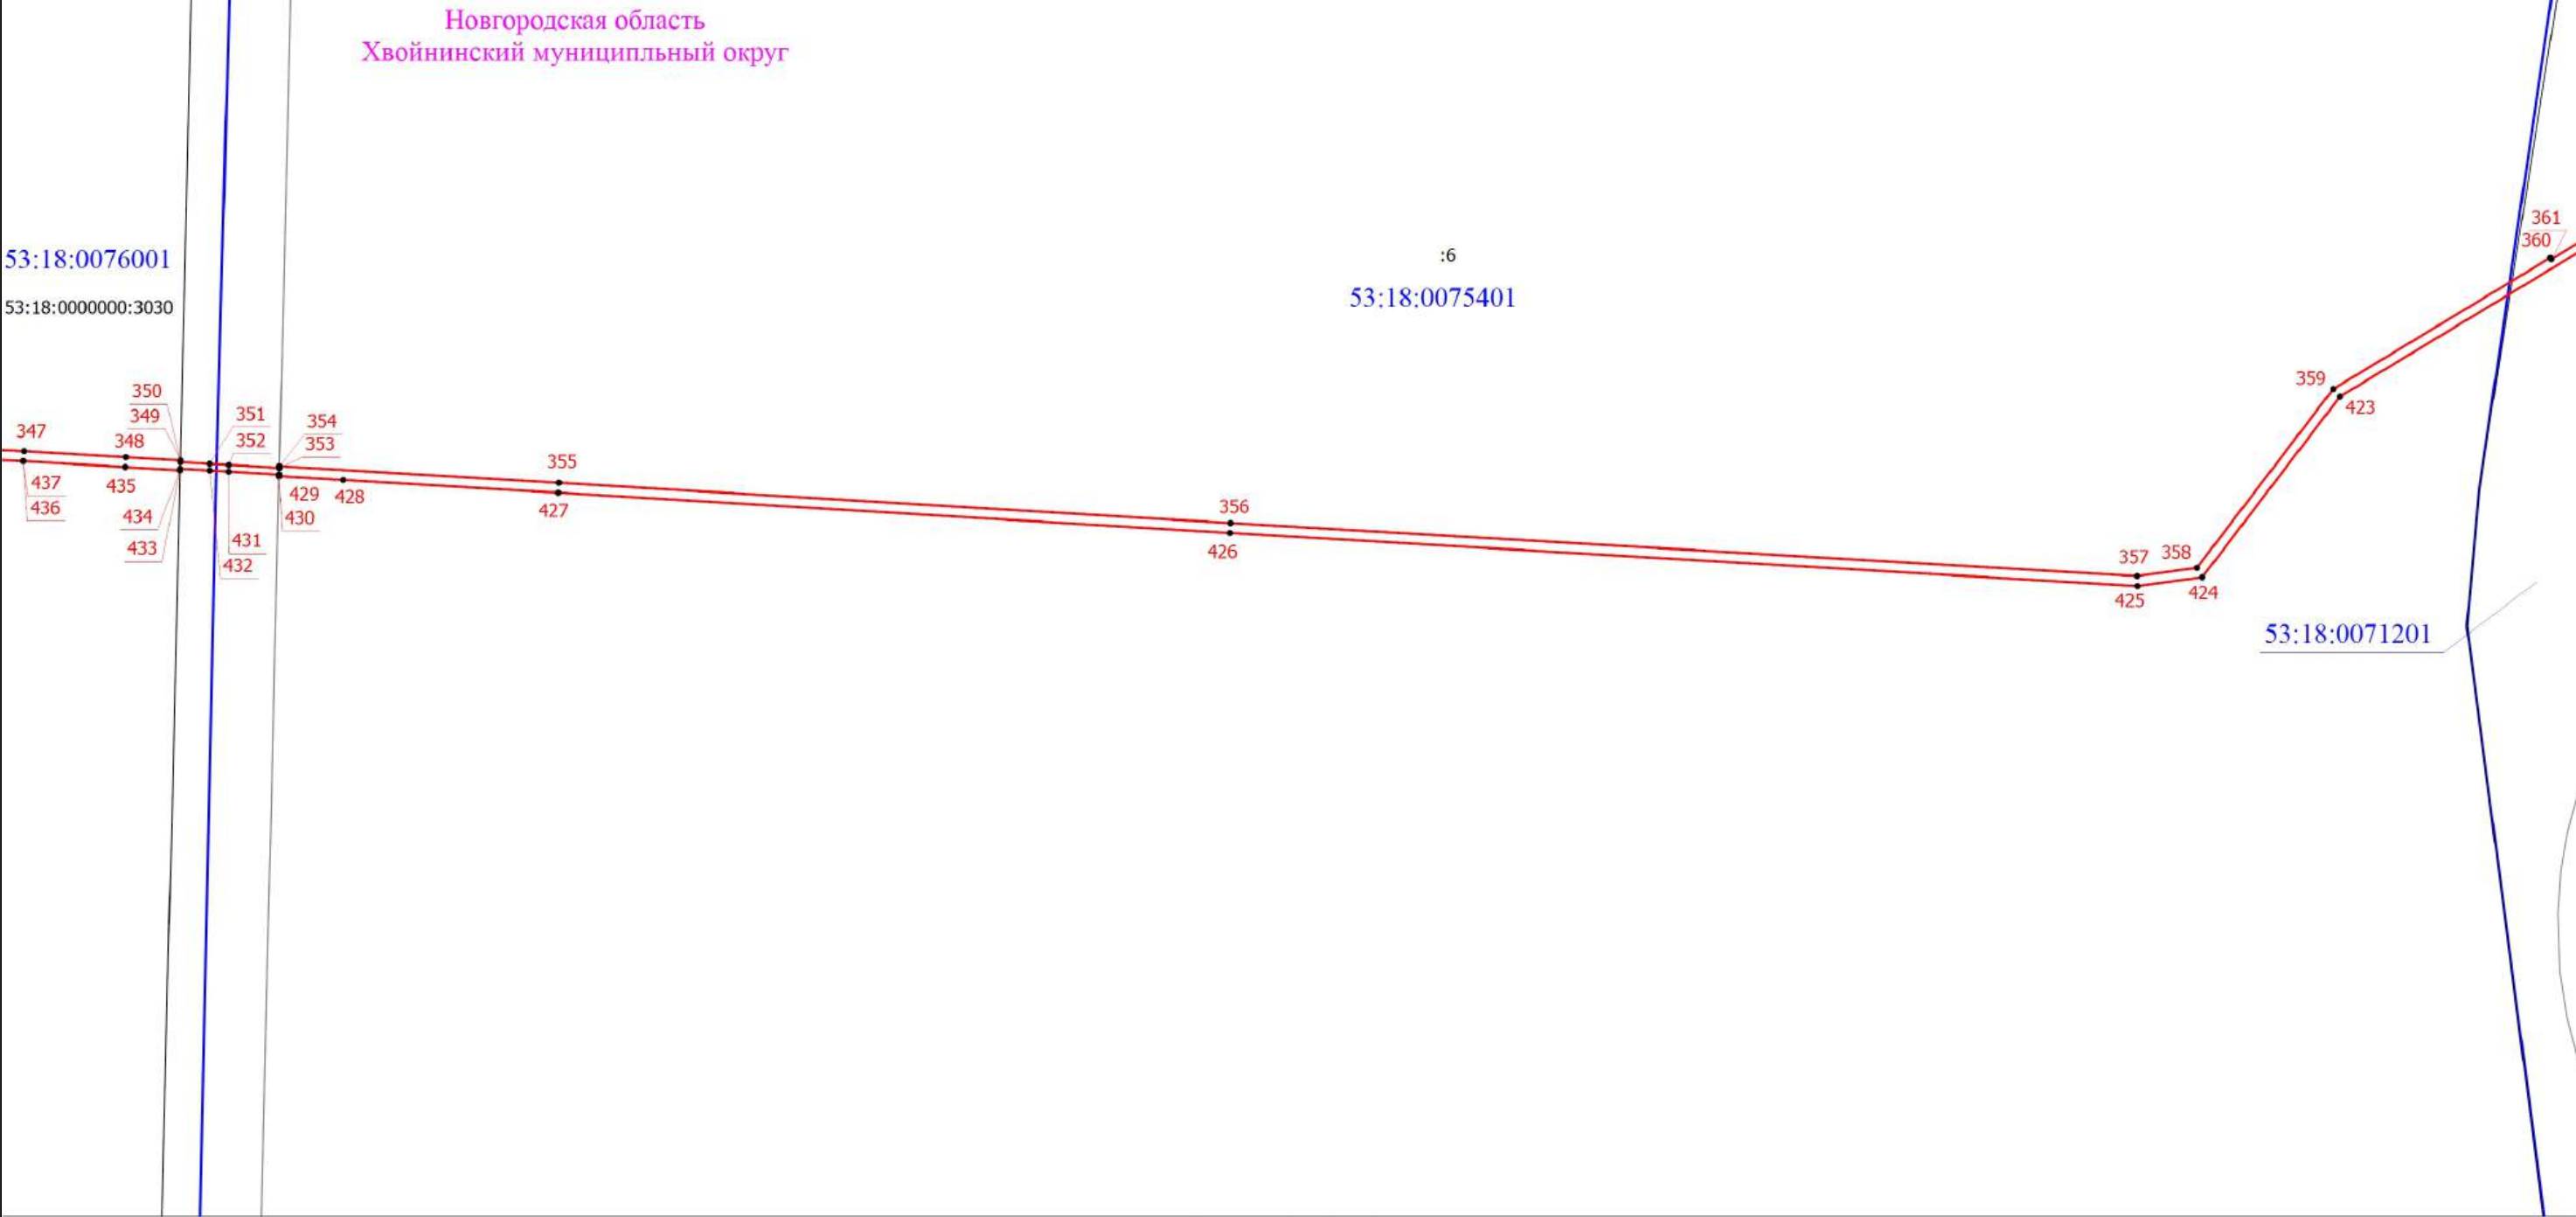


Условные обозначения

Масштаб 1:4000

Схема расположения границ публичного сервитута

Выносной лист 24

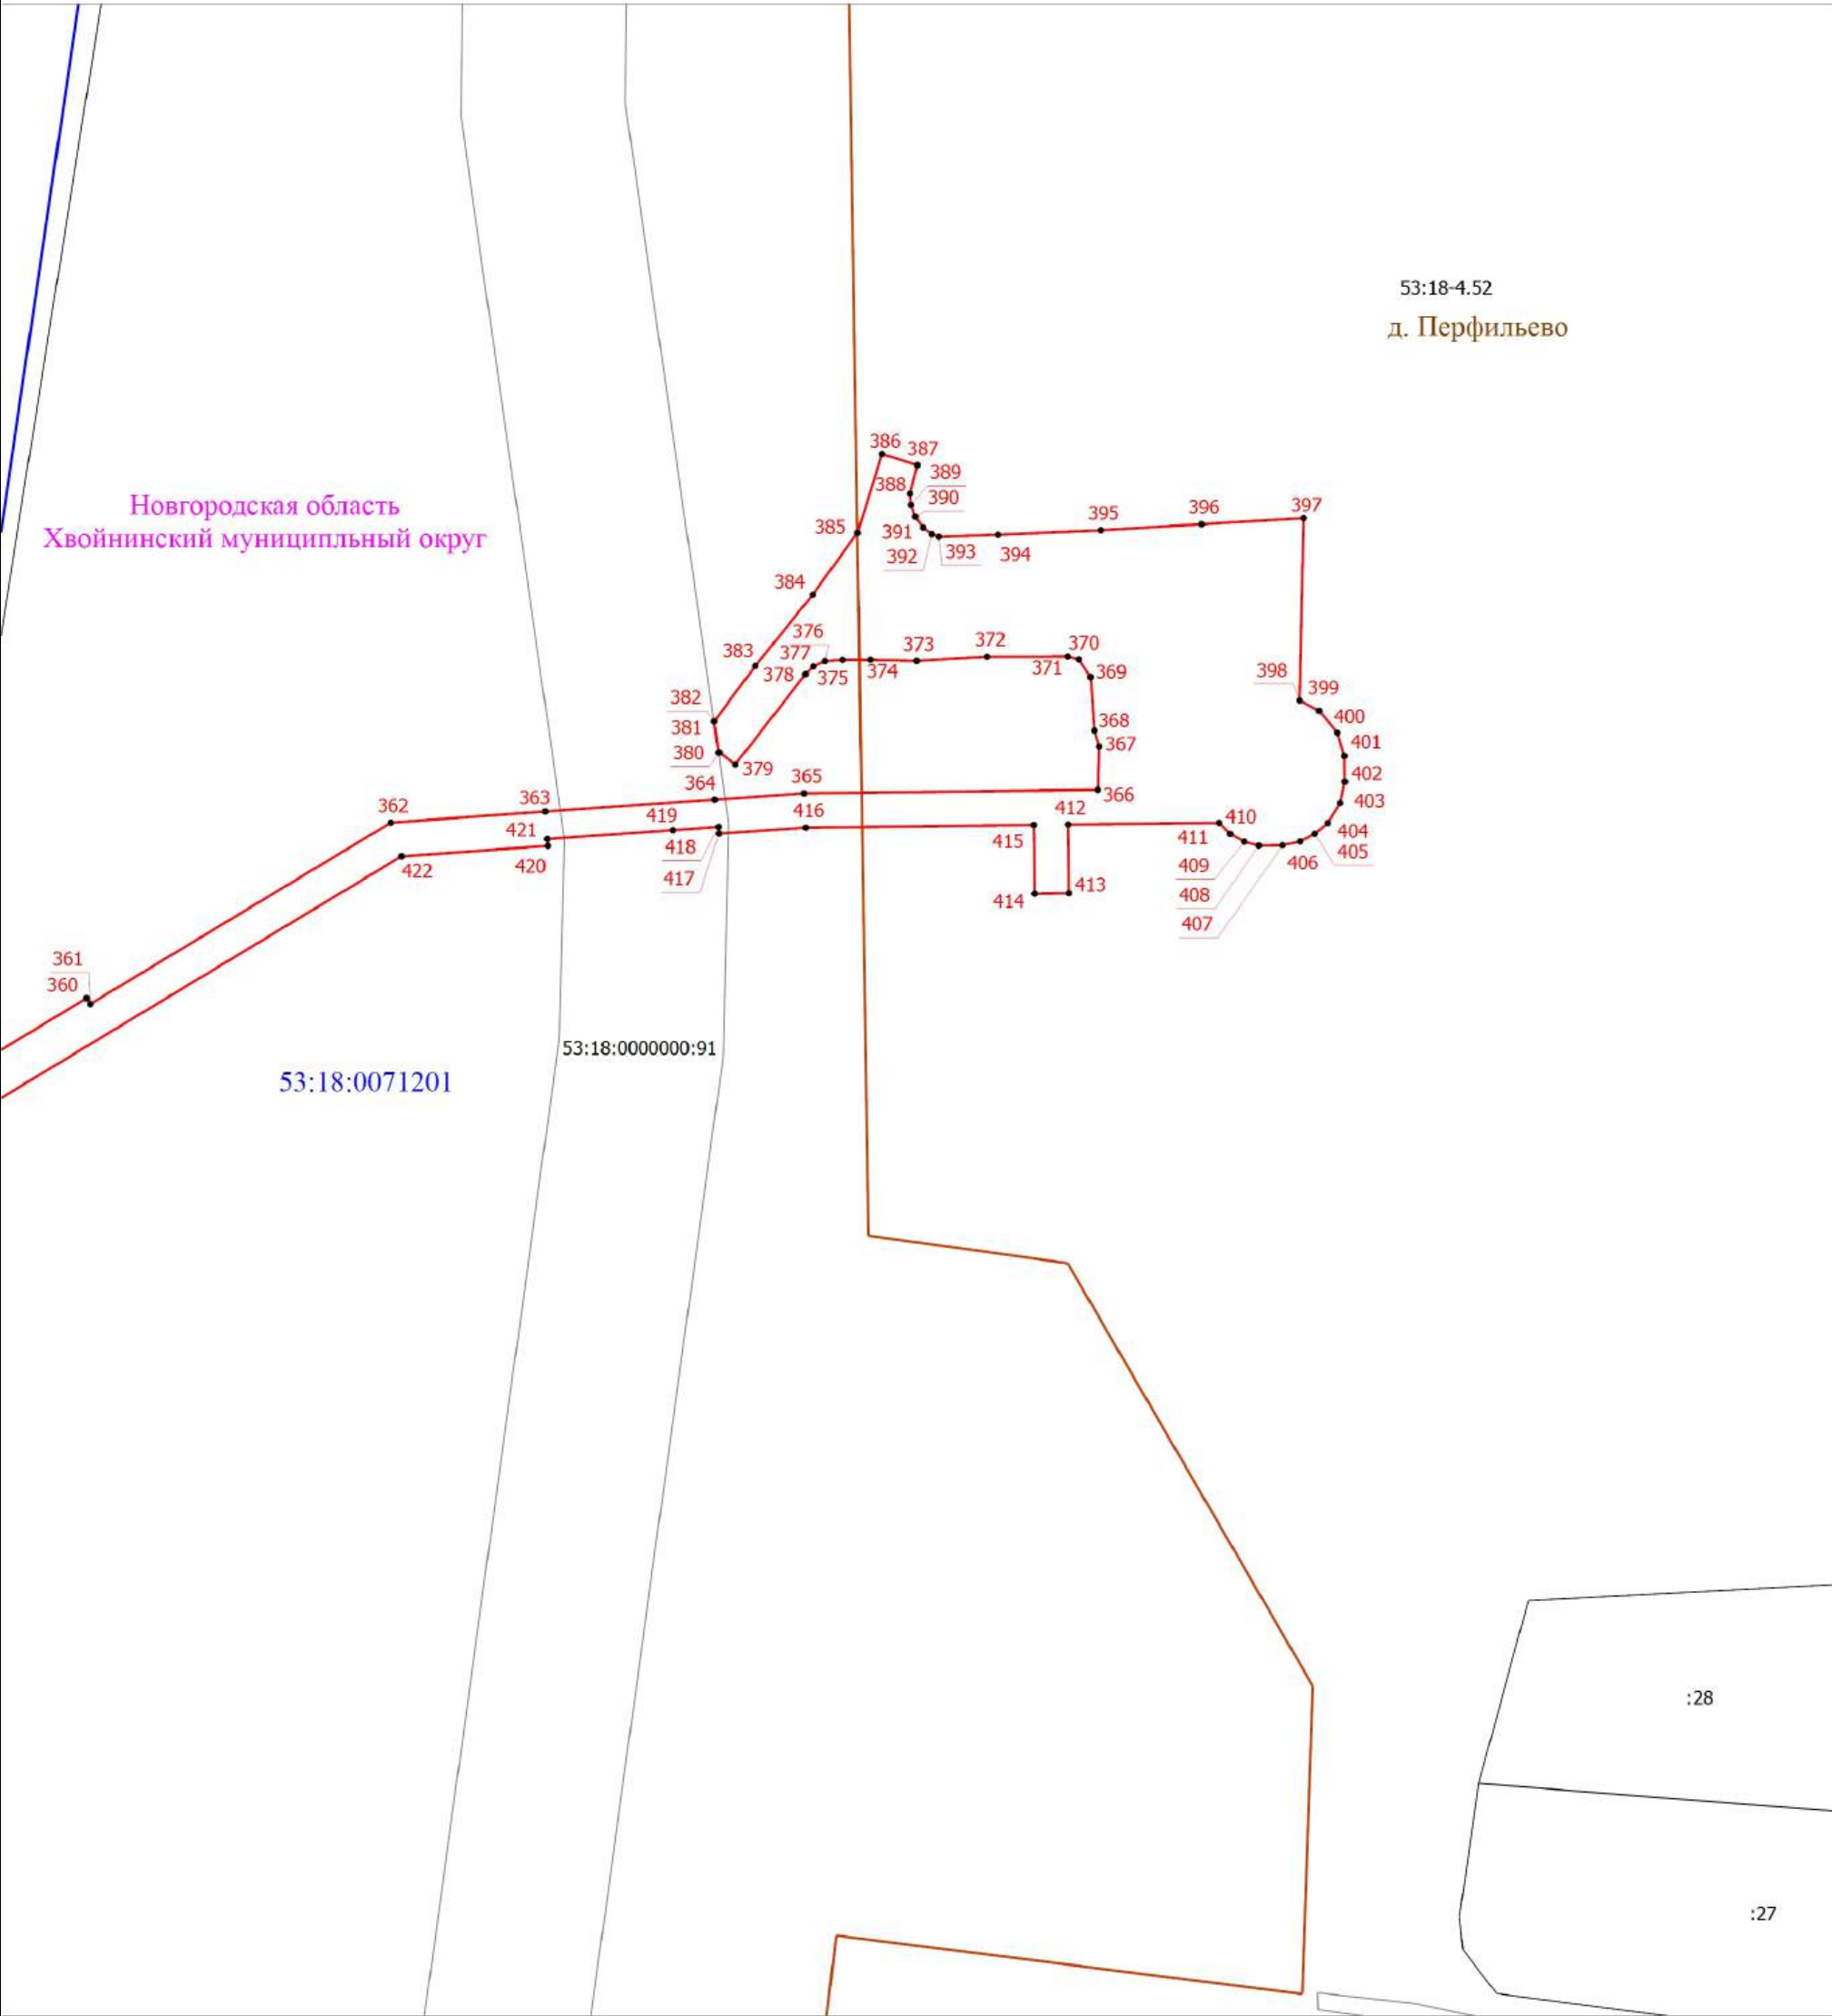


Условные обозначения приведены в начале раздела

Масштаб 1:1000

Схема расположения границ публичного сервитута

Выносной лист 25

Новгородская область
Хвойнинский муниципальный округ

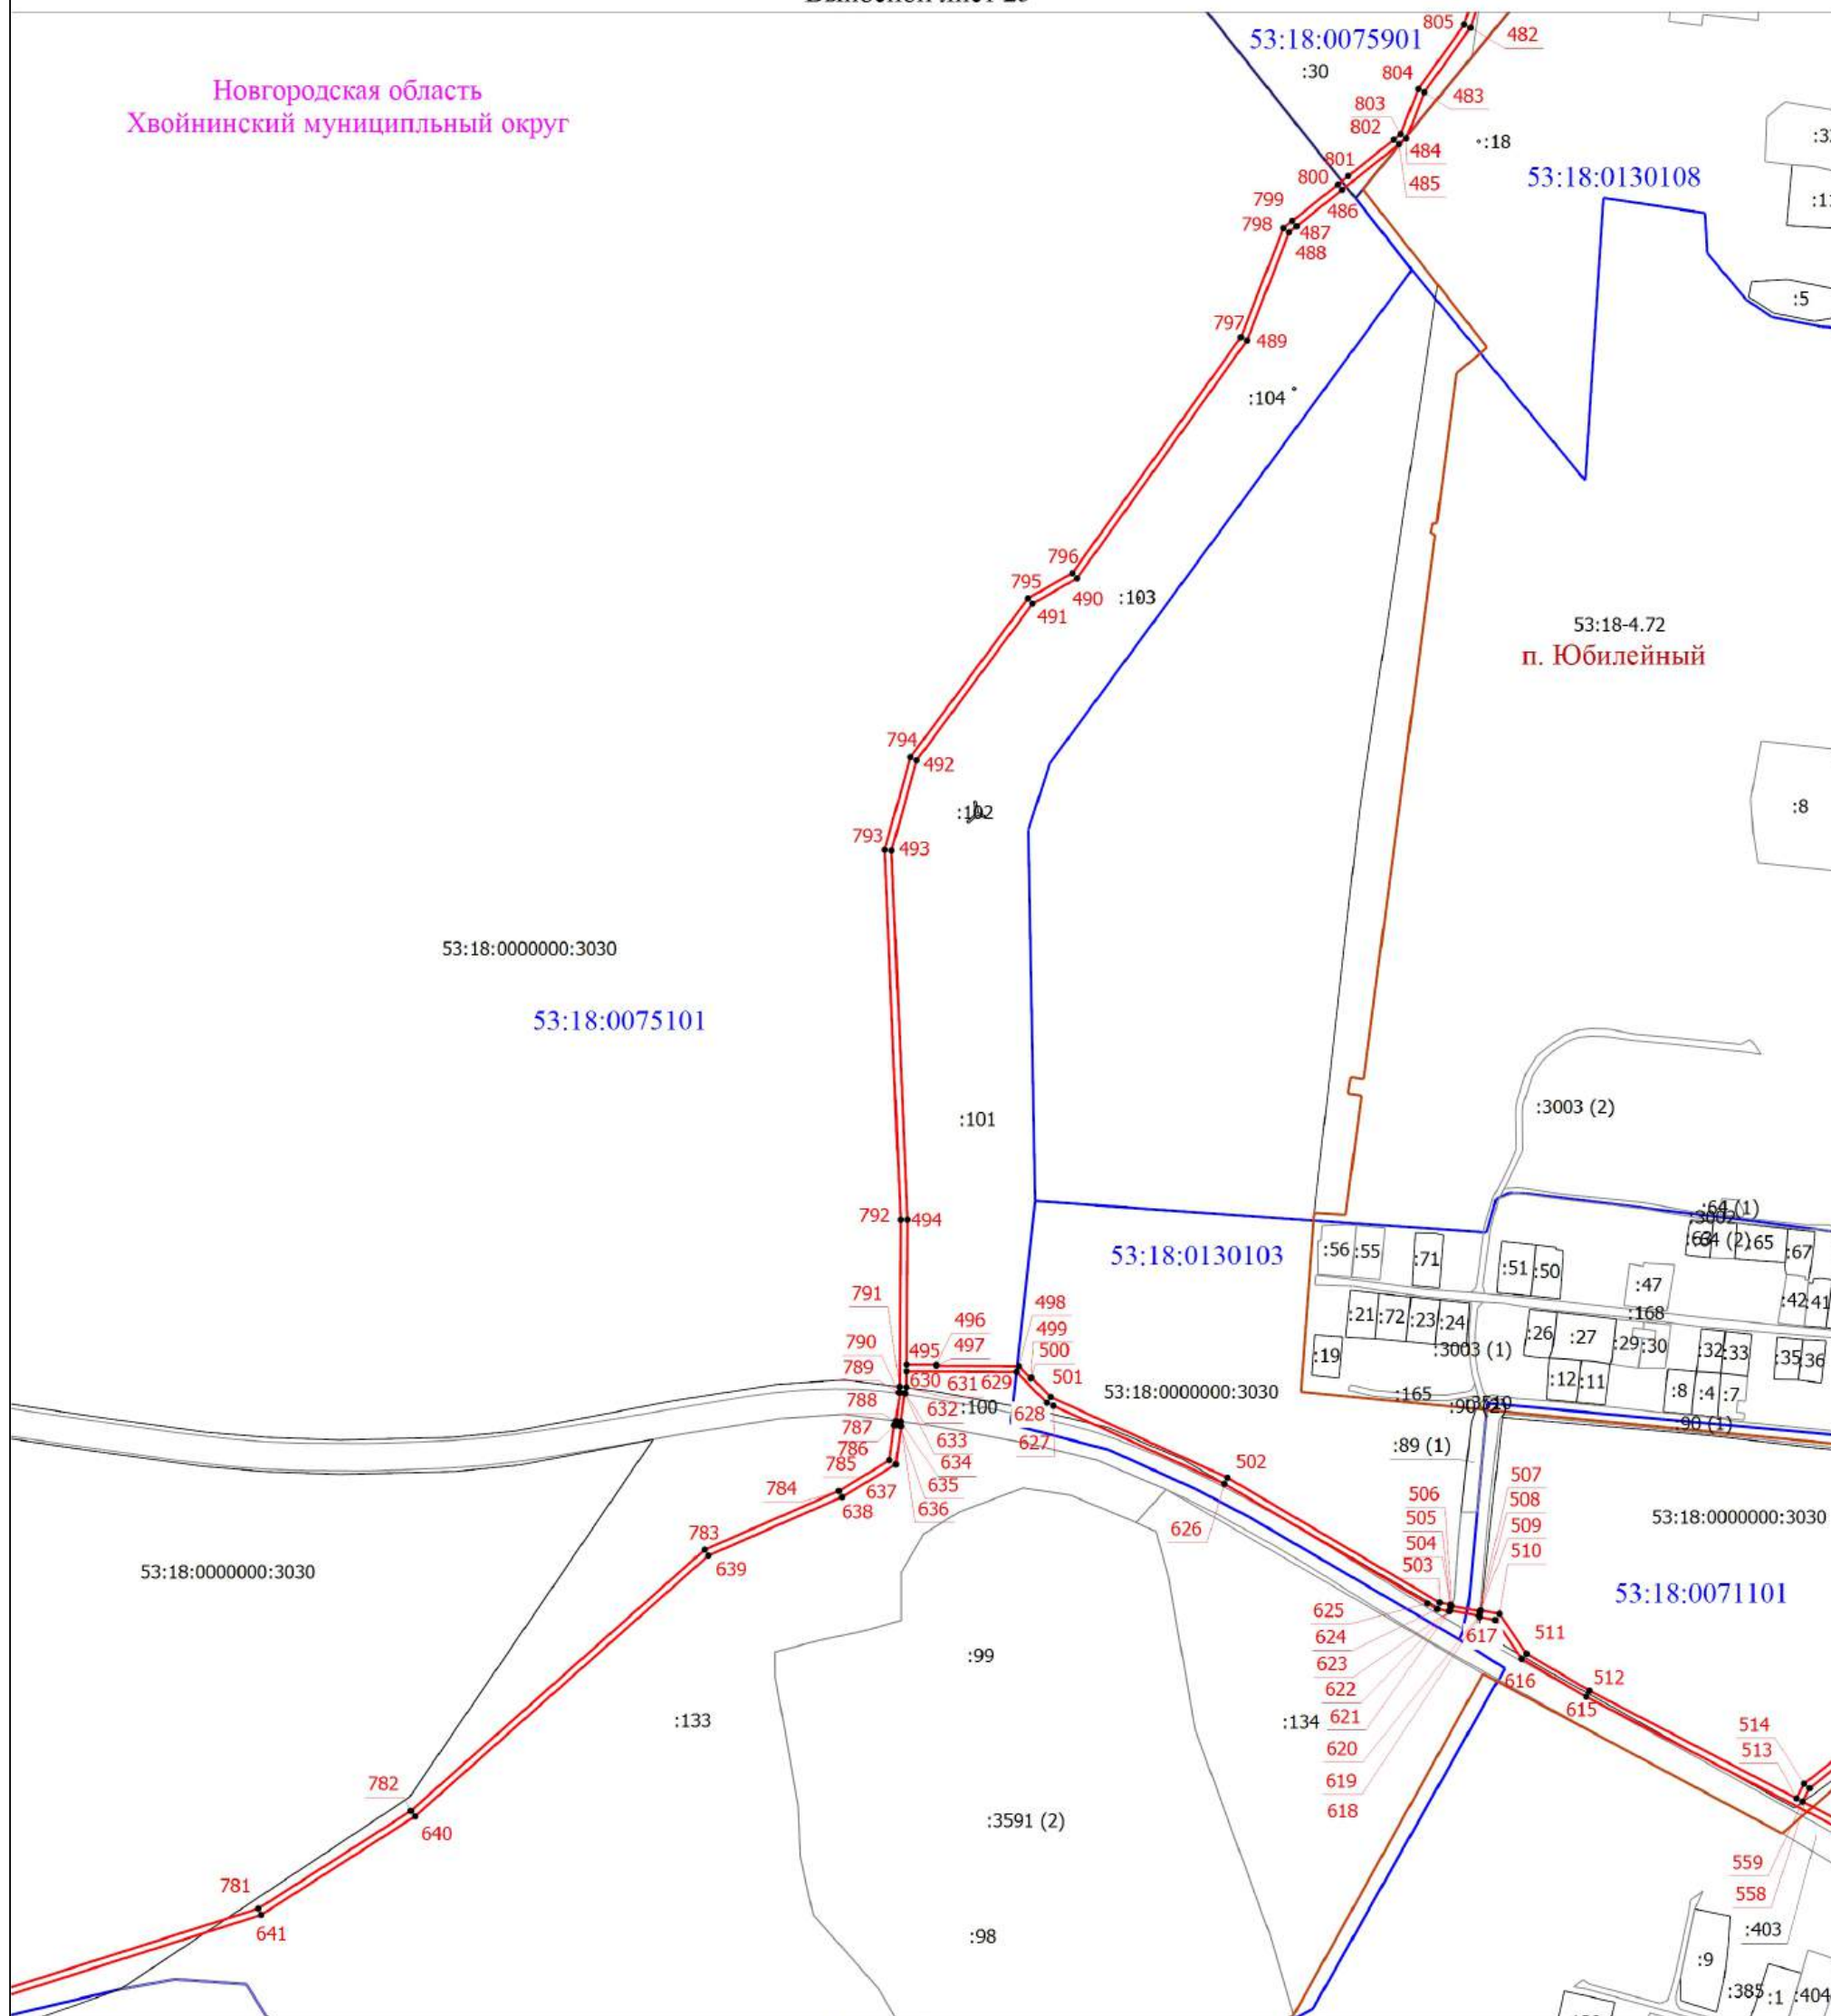


Условные обозначения приведены в начале раздела

Масштаб 1:6000

Схема расположения границ публичного сервитута

Выносной лист 26

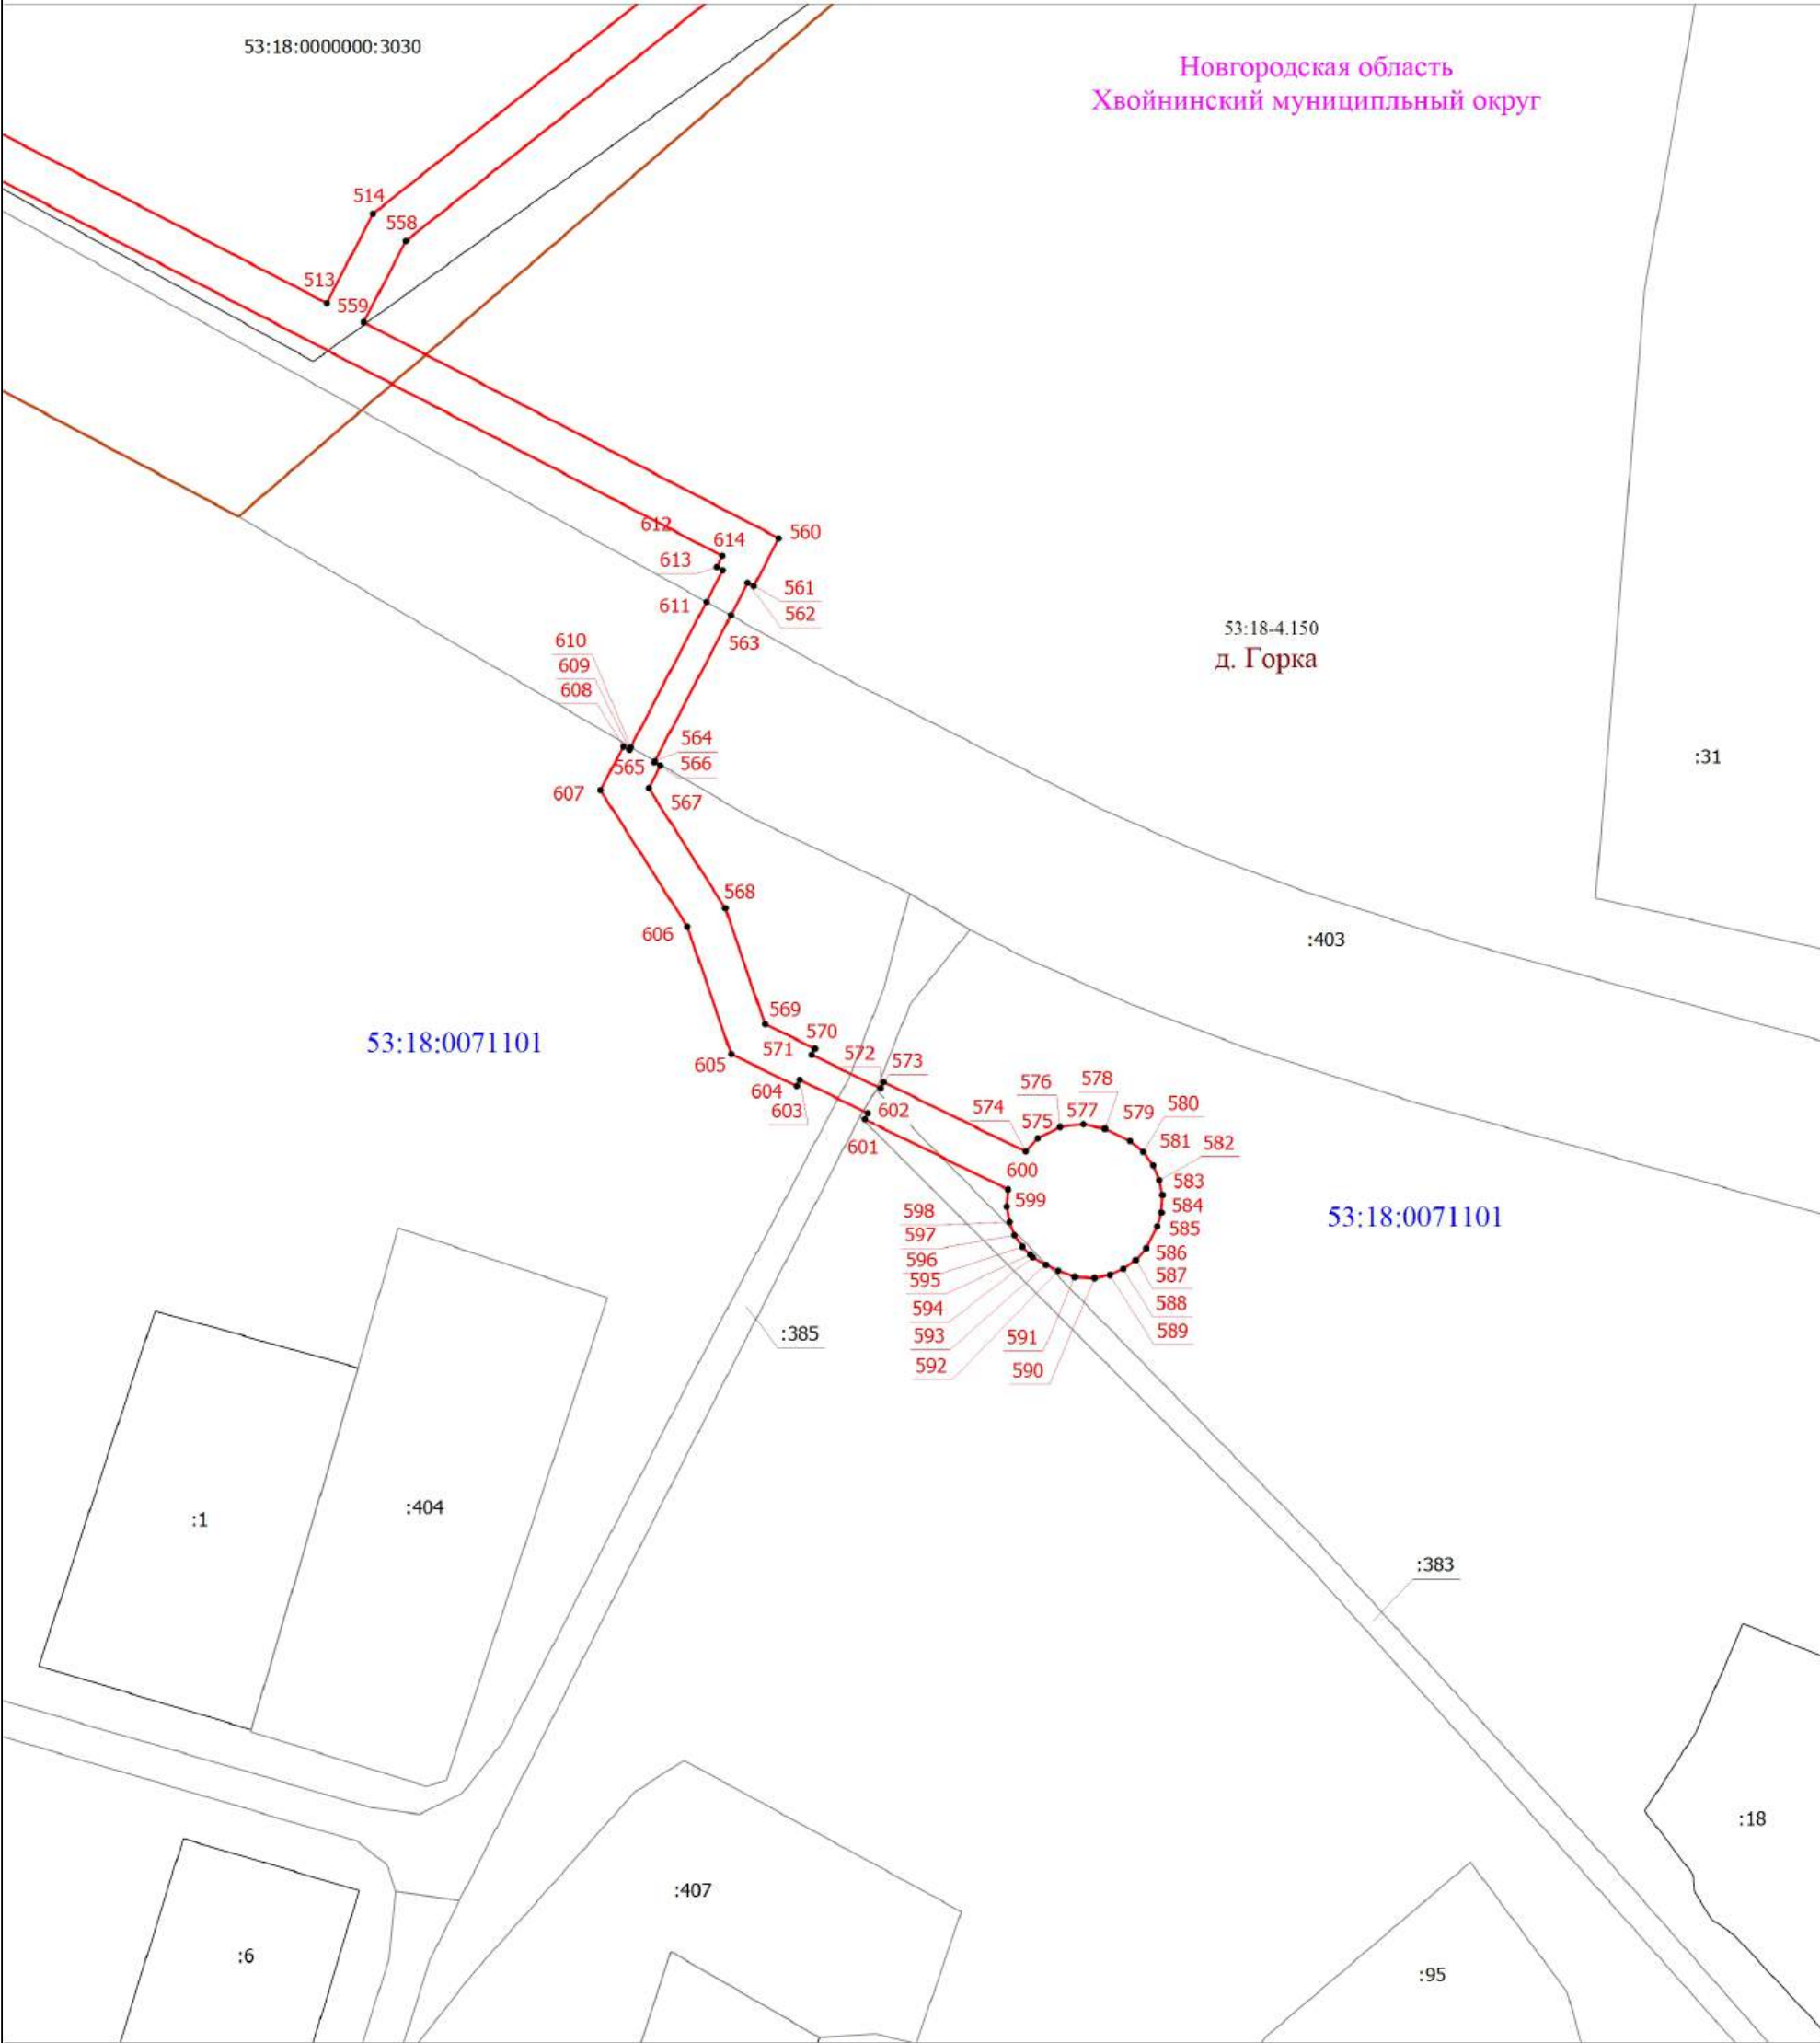


Условные обозначения приведены в начале раздела

Масштаб 1:1000

Схема расположения границ публичного сервитута

Выносной лист 27

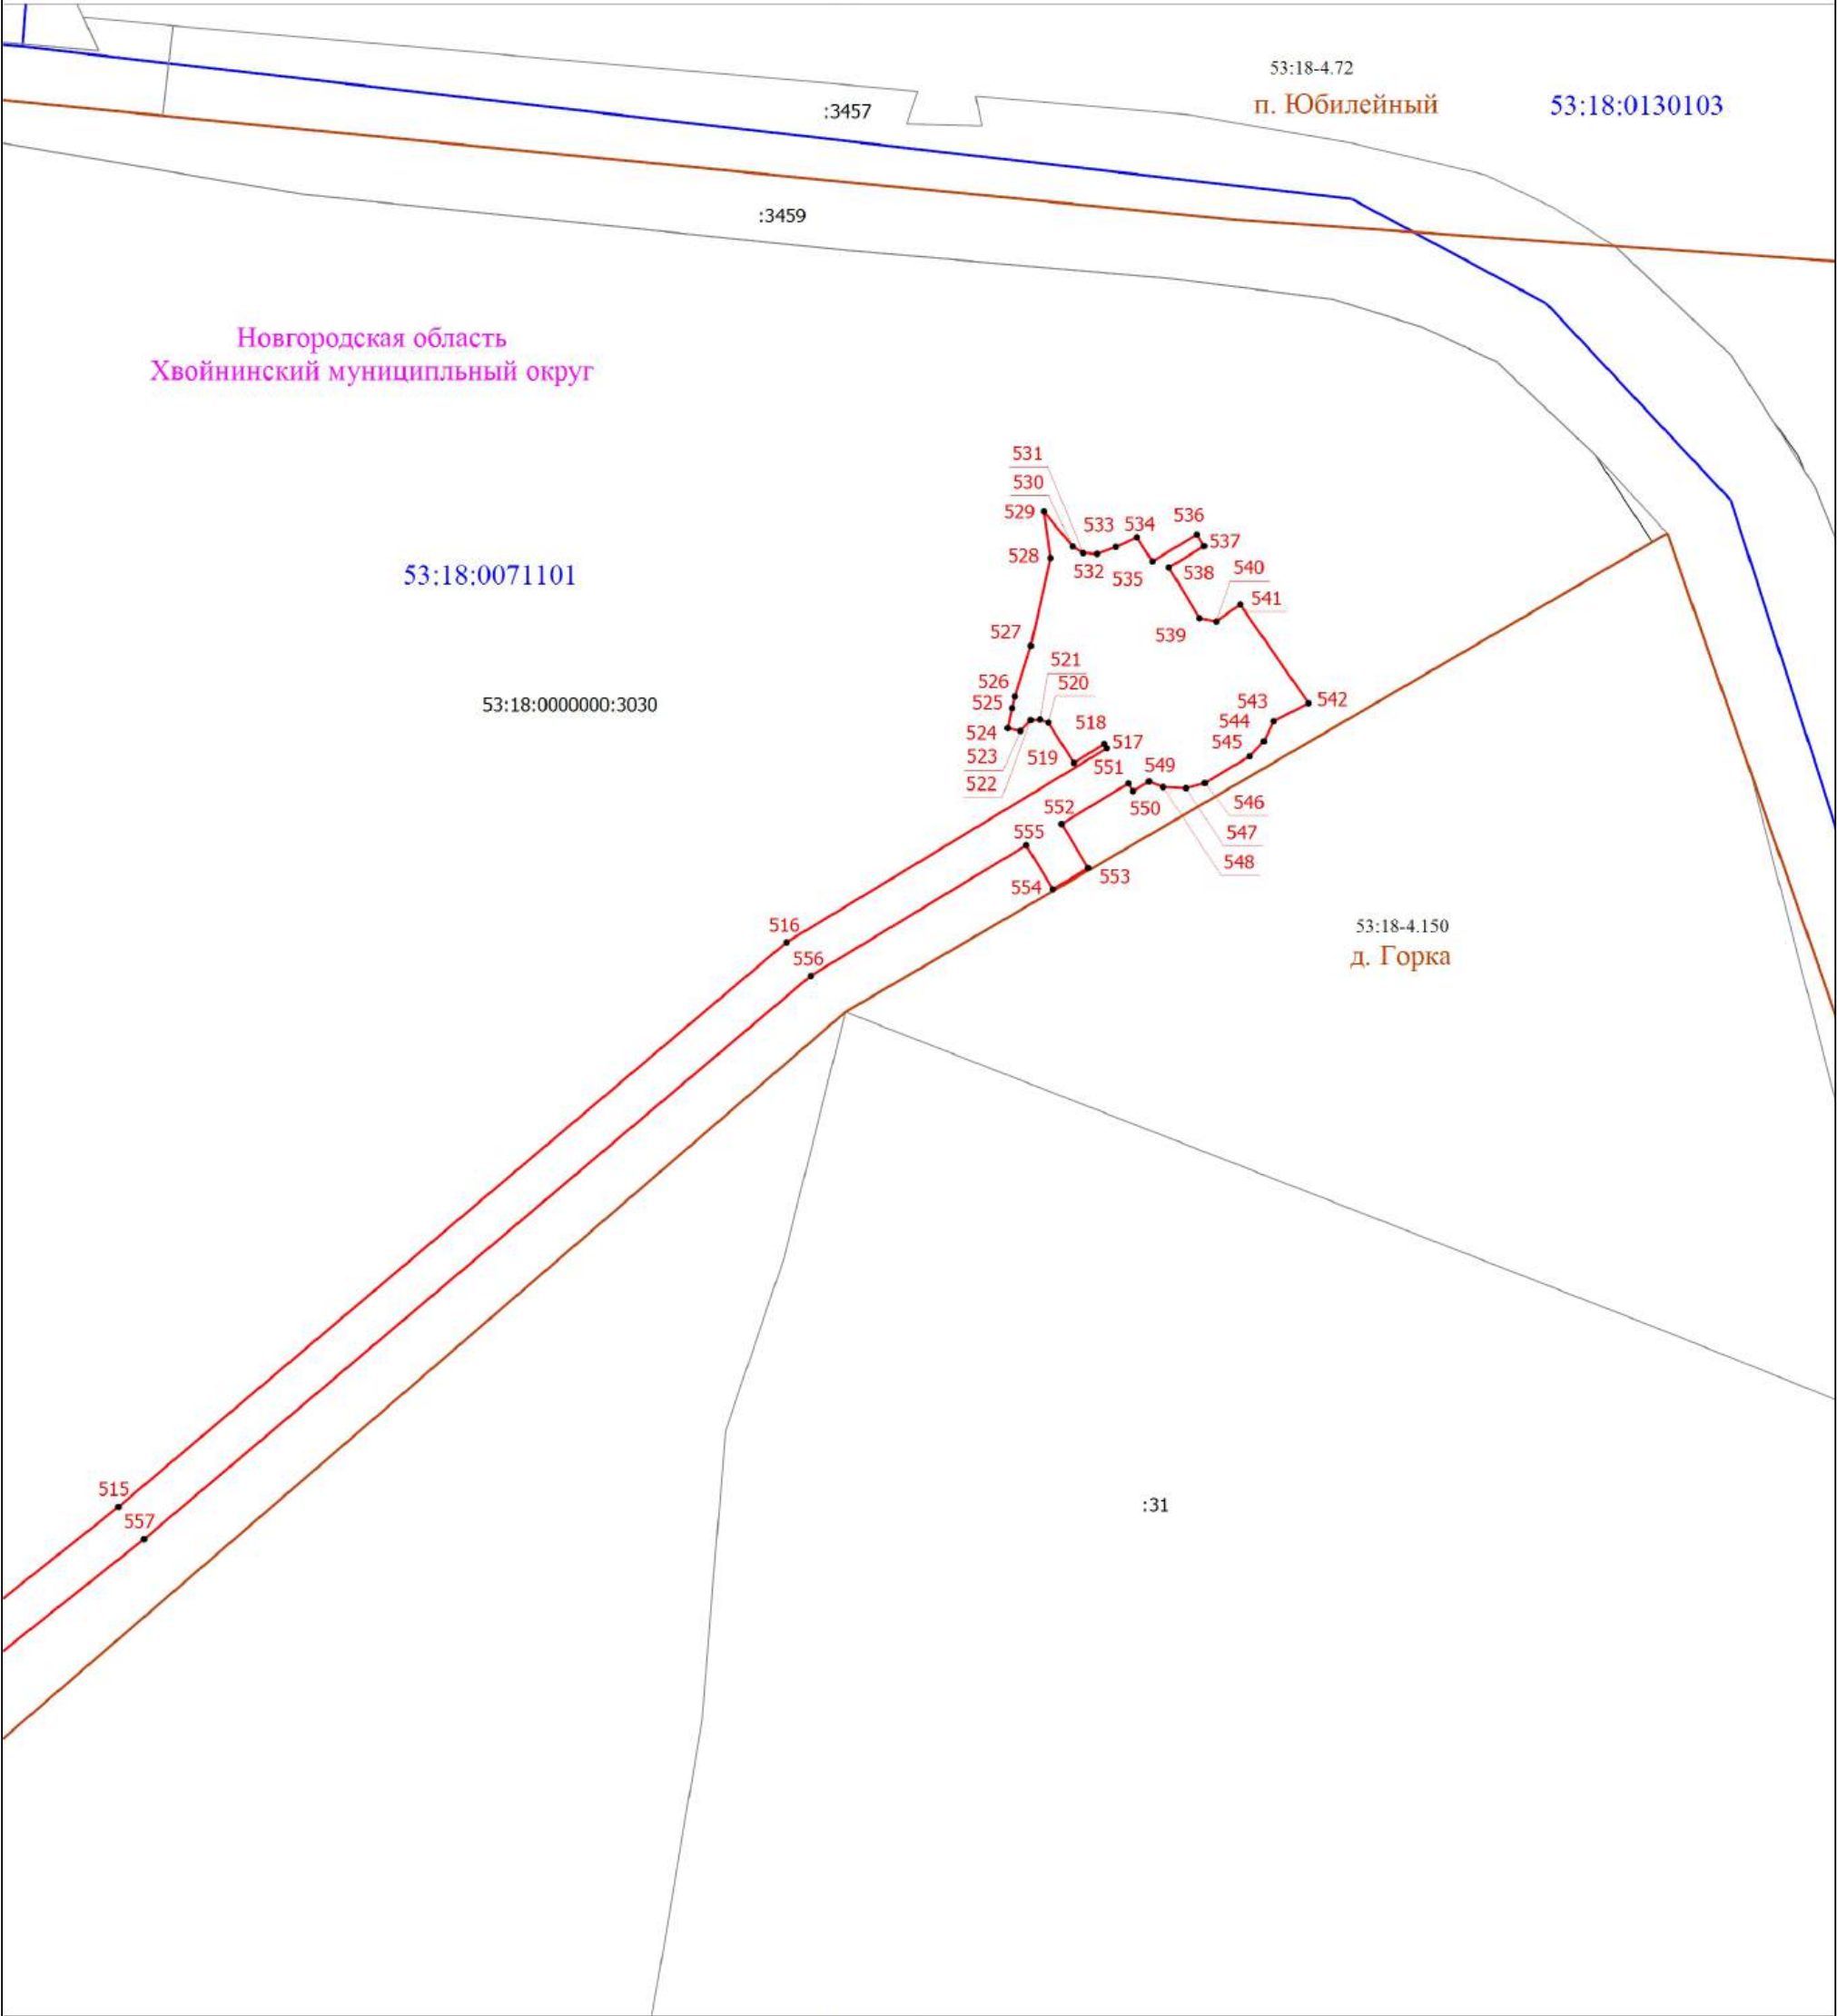


Условные обозначения приведены в начале раздела

Масштаб 1:1000

Схема расположения границ публичного сервитута

Выносной лист 28

Новгородская область
Хвойнинский муниципальный округ

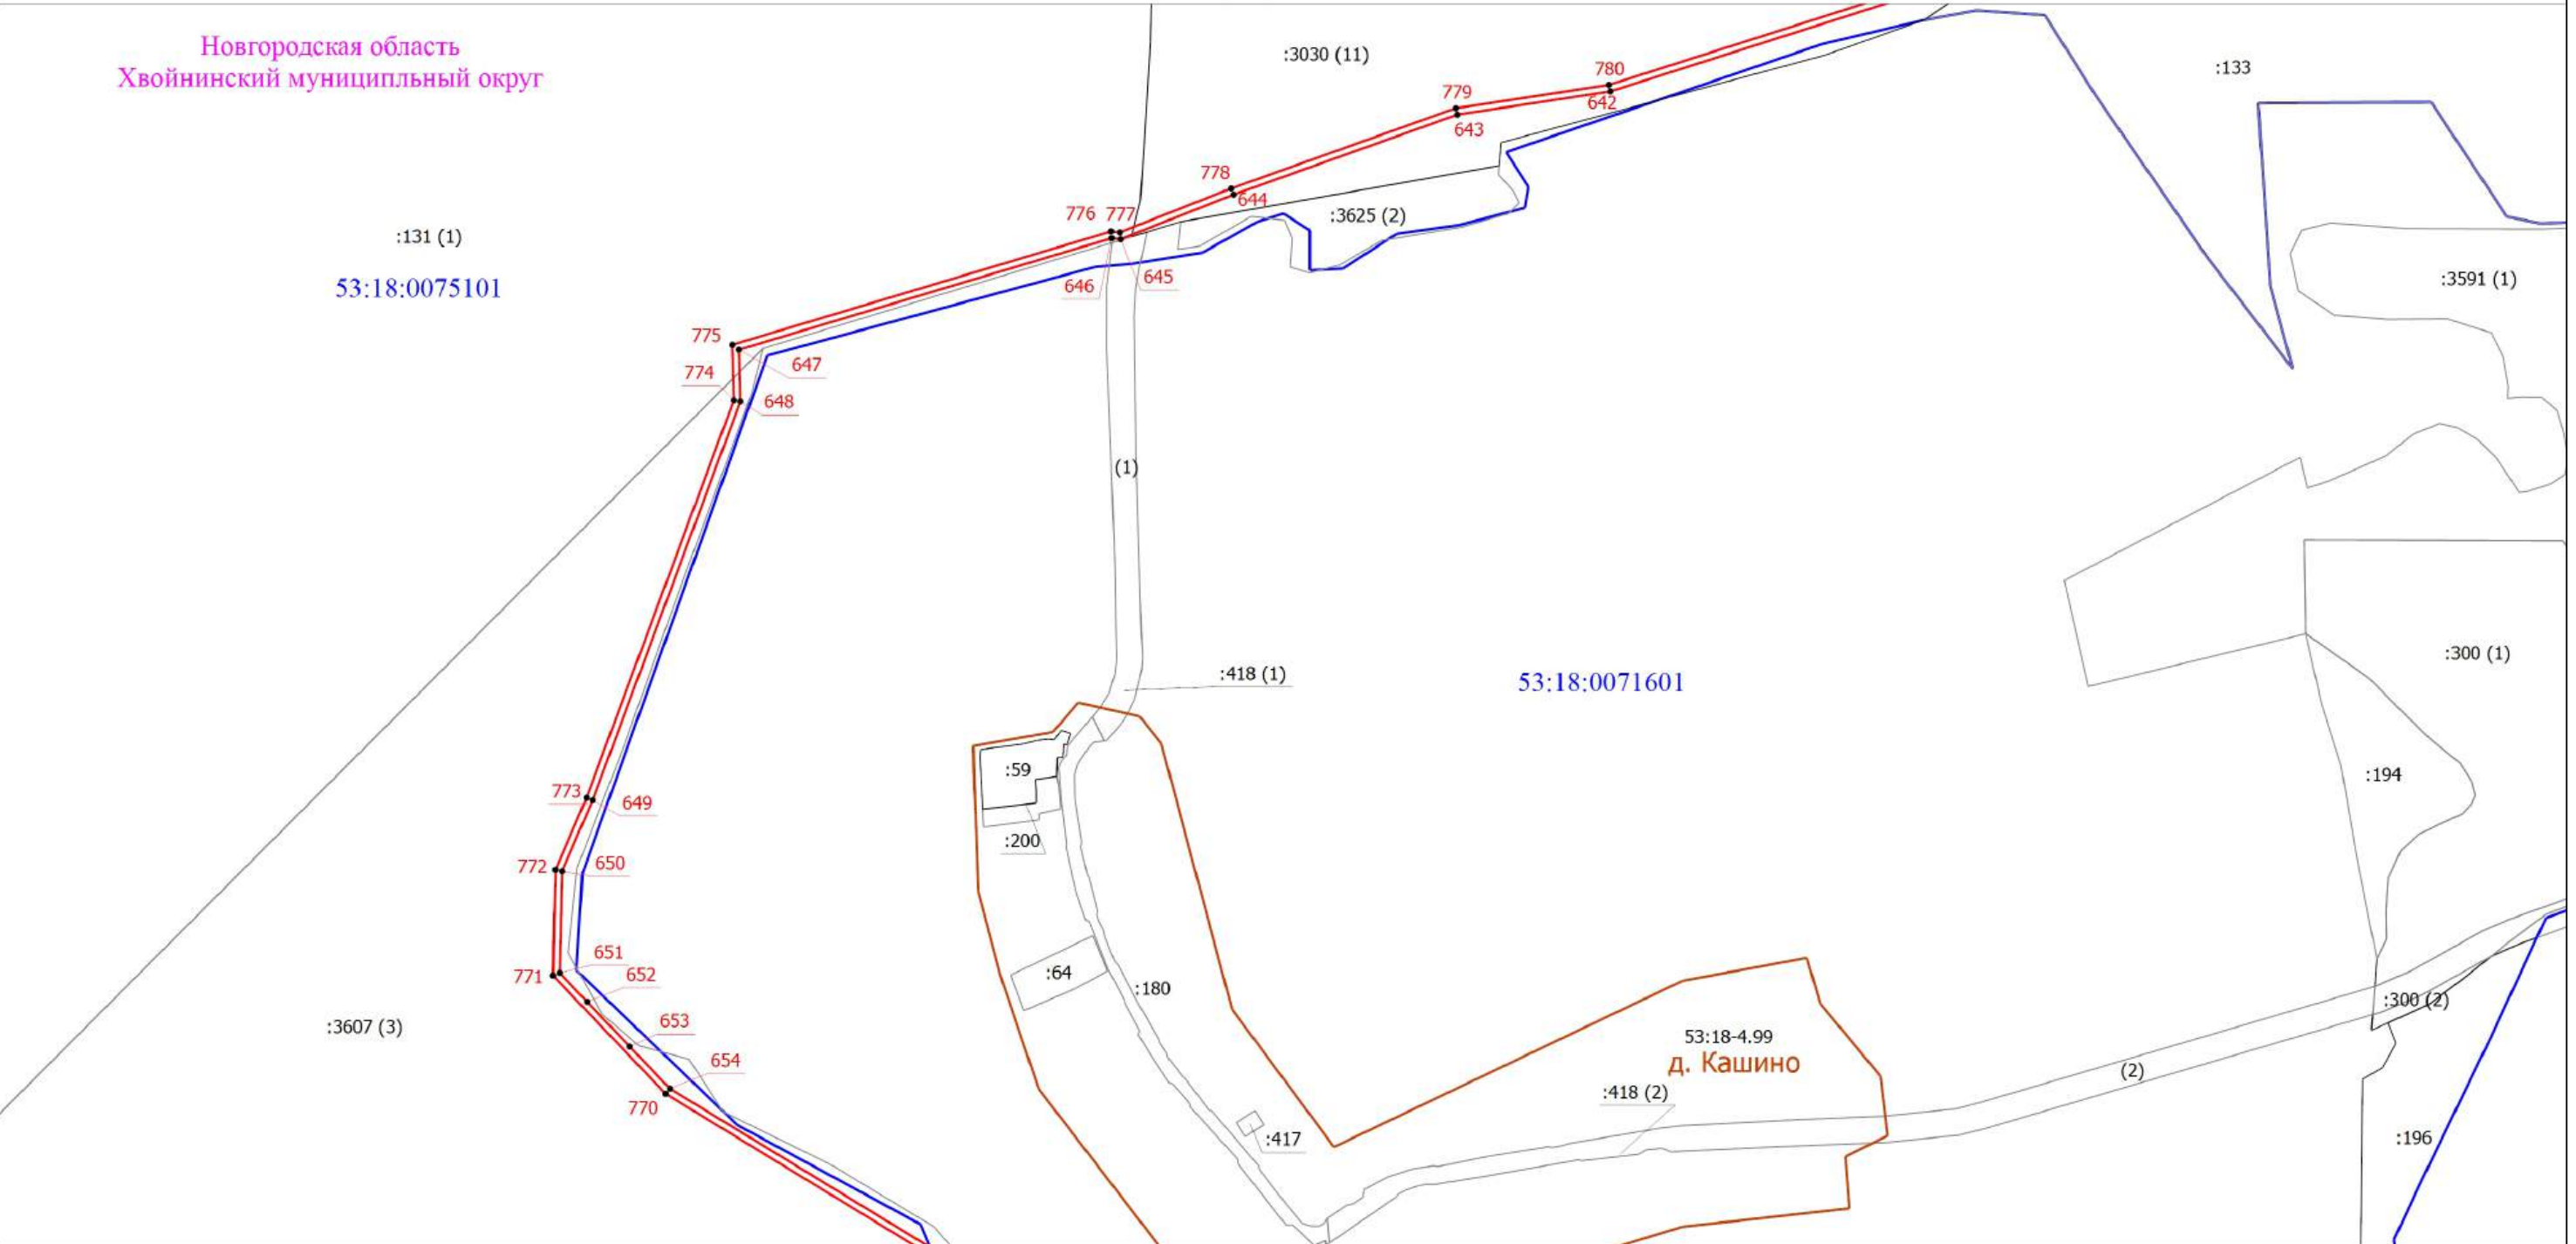


Условные обозначения приведены в начале раздела

Масштаб 1:6000

Схема расположения границ публичного сервитута

Выносной лист 29

Новгородская область
Хвойнинский муниципальный округ

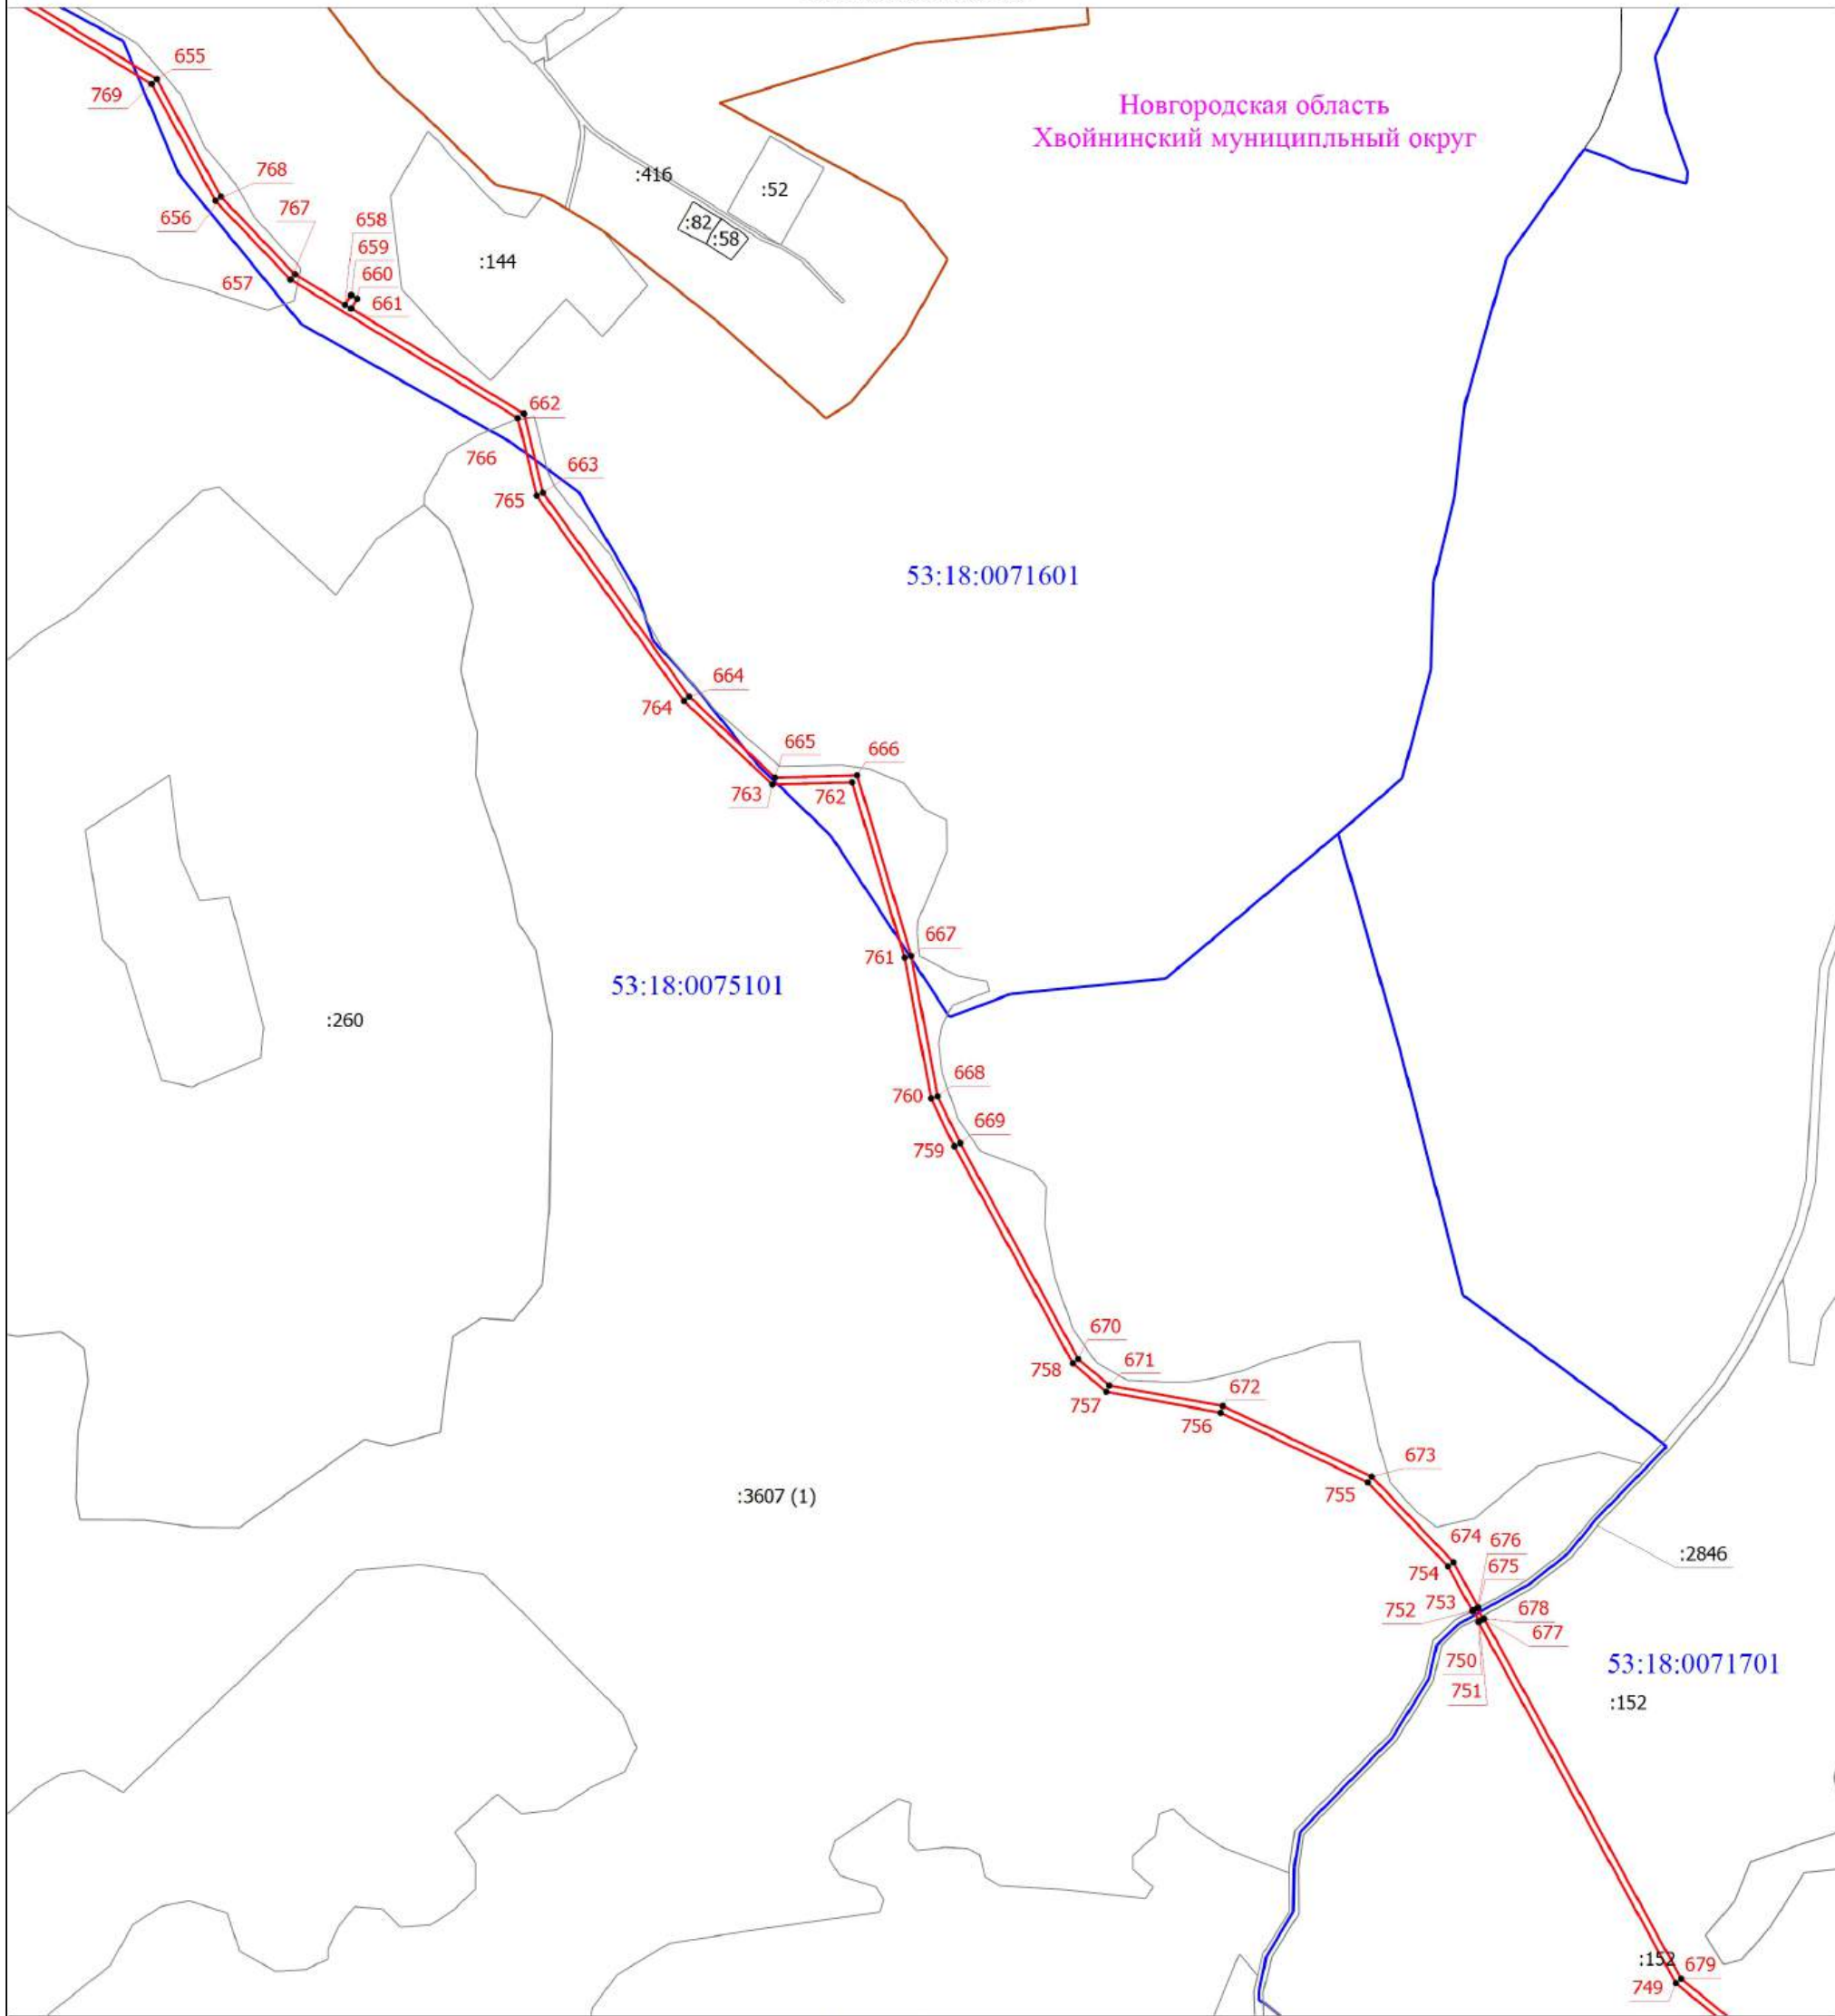


Условные обозначения приведены в начале раздела

Масштаб 1:6000

Схема расположения границ публичного сервитута

Выносной лист 30

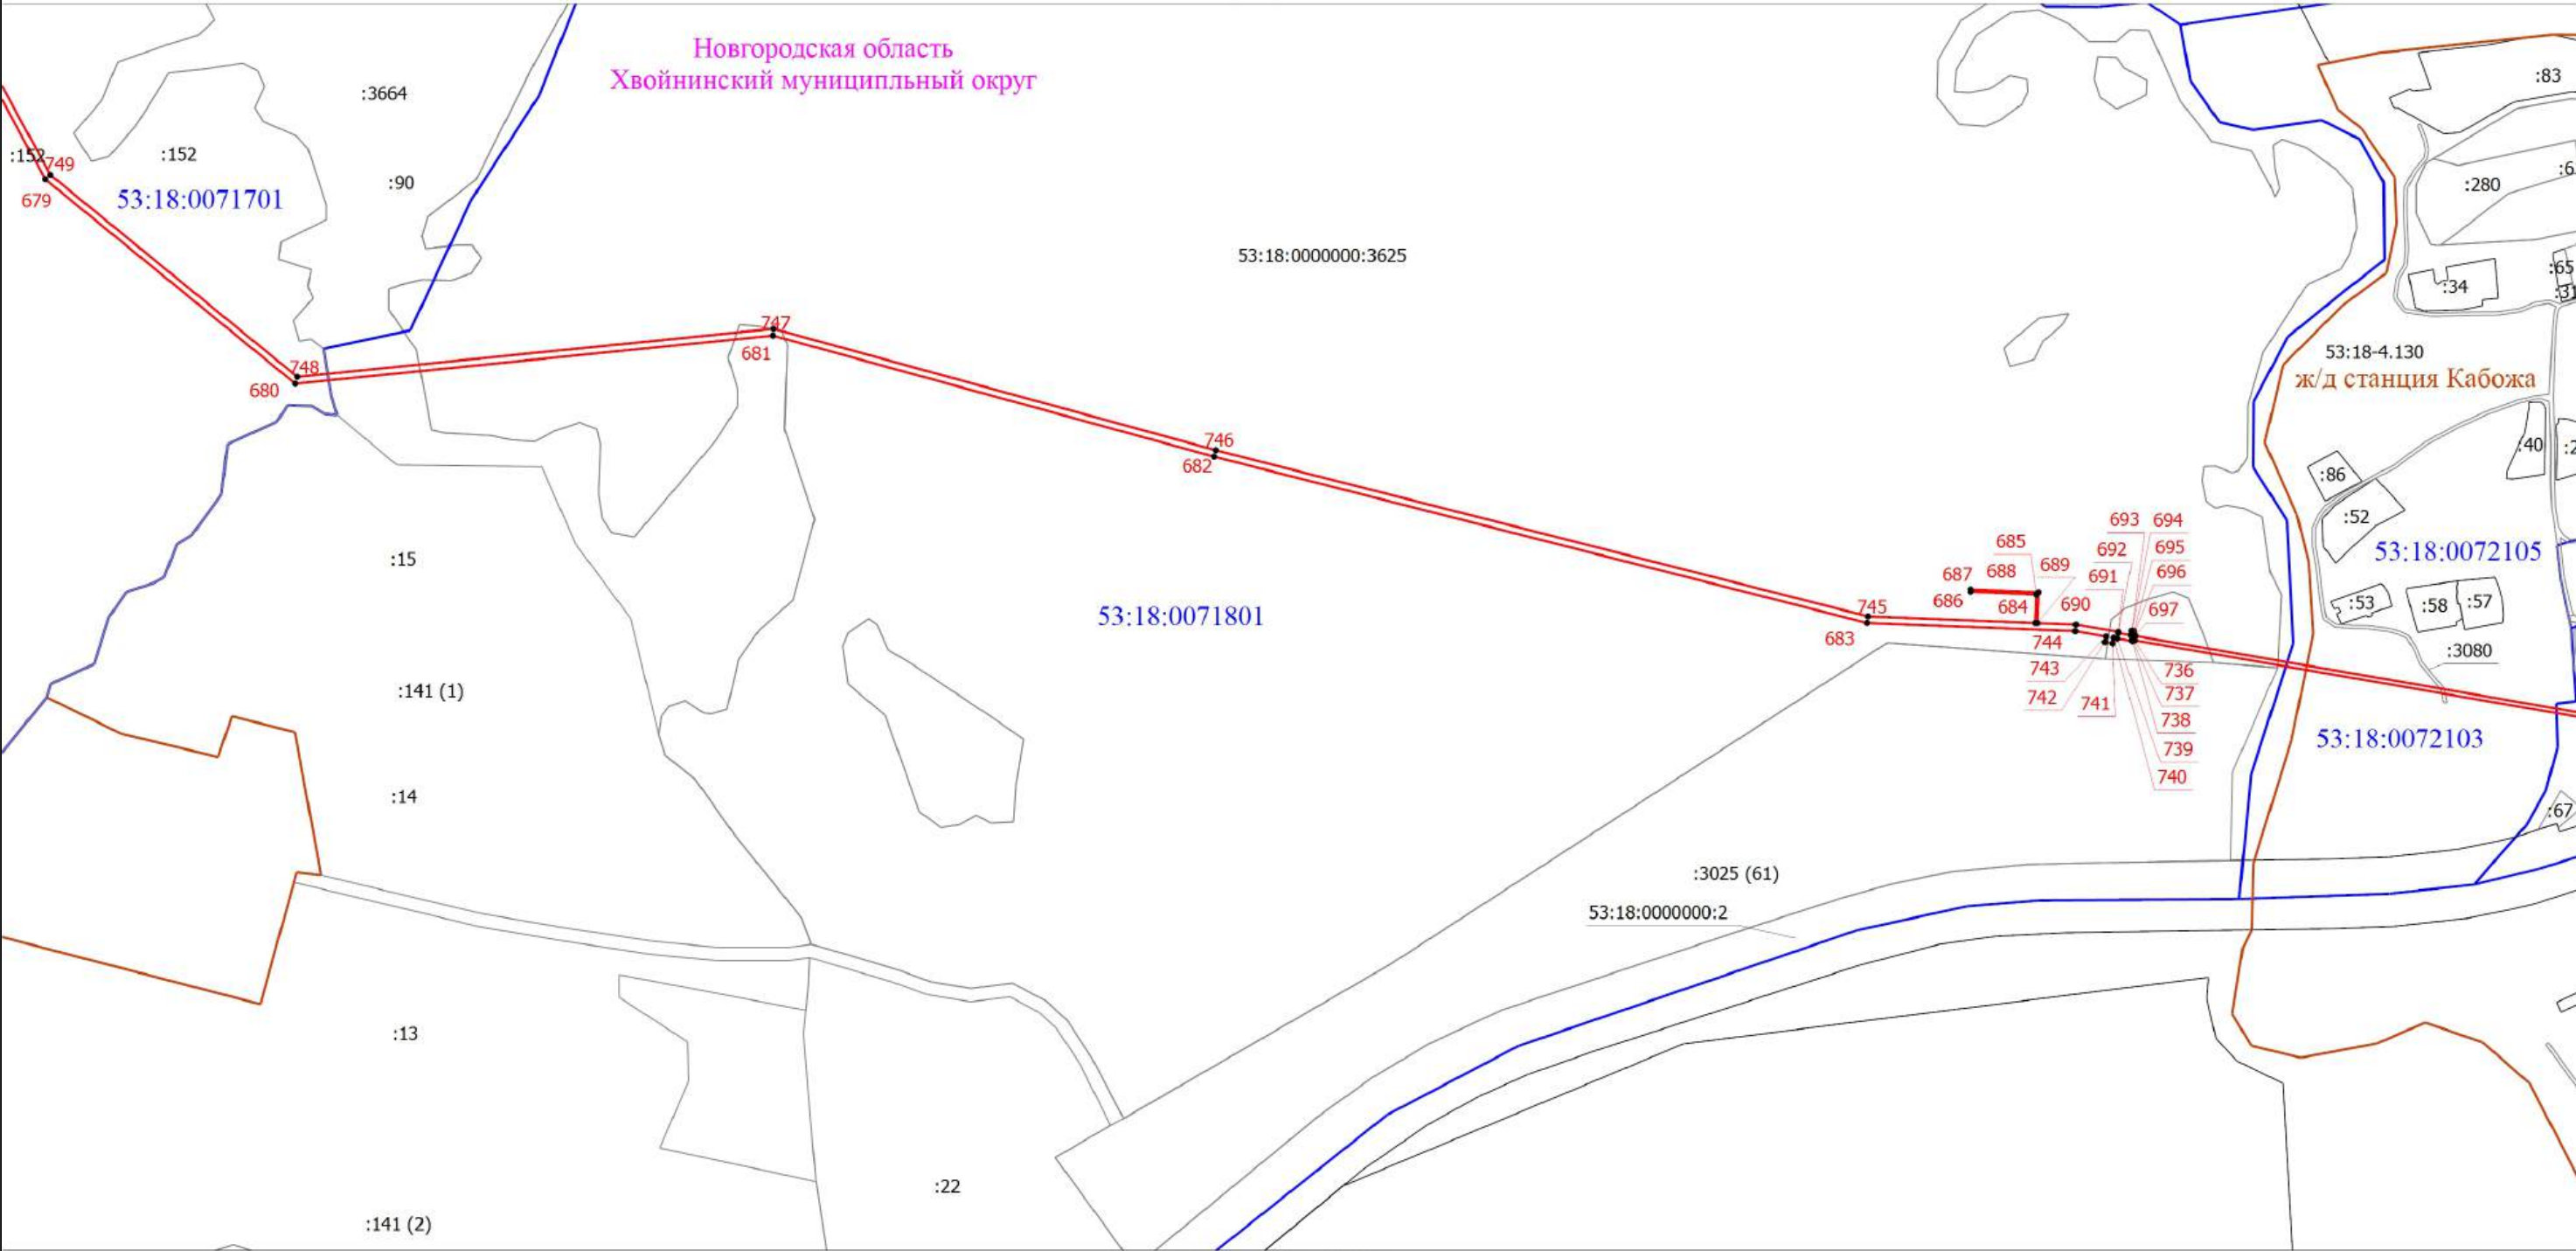


Условные обозначения приведены в начале раздела

Масштаб 1:6000

Схема расположения границ публичного сервитута

Выносной лист 31

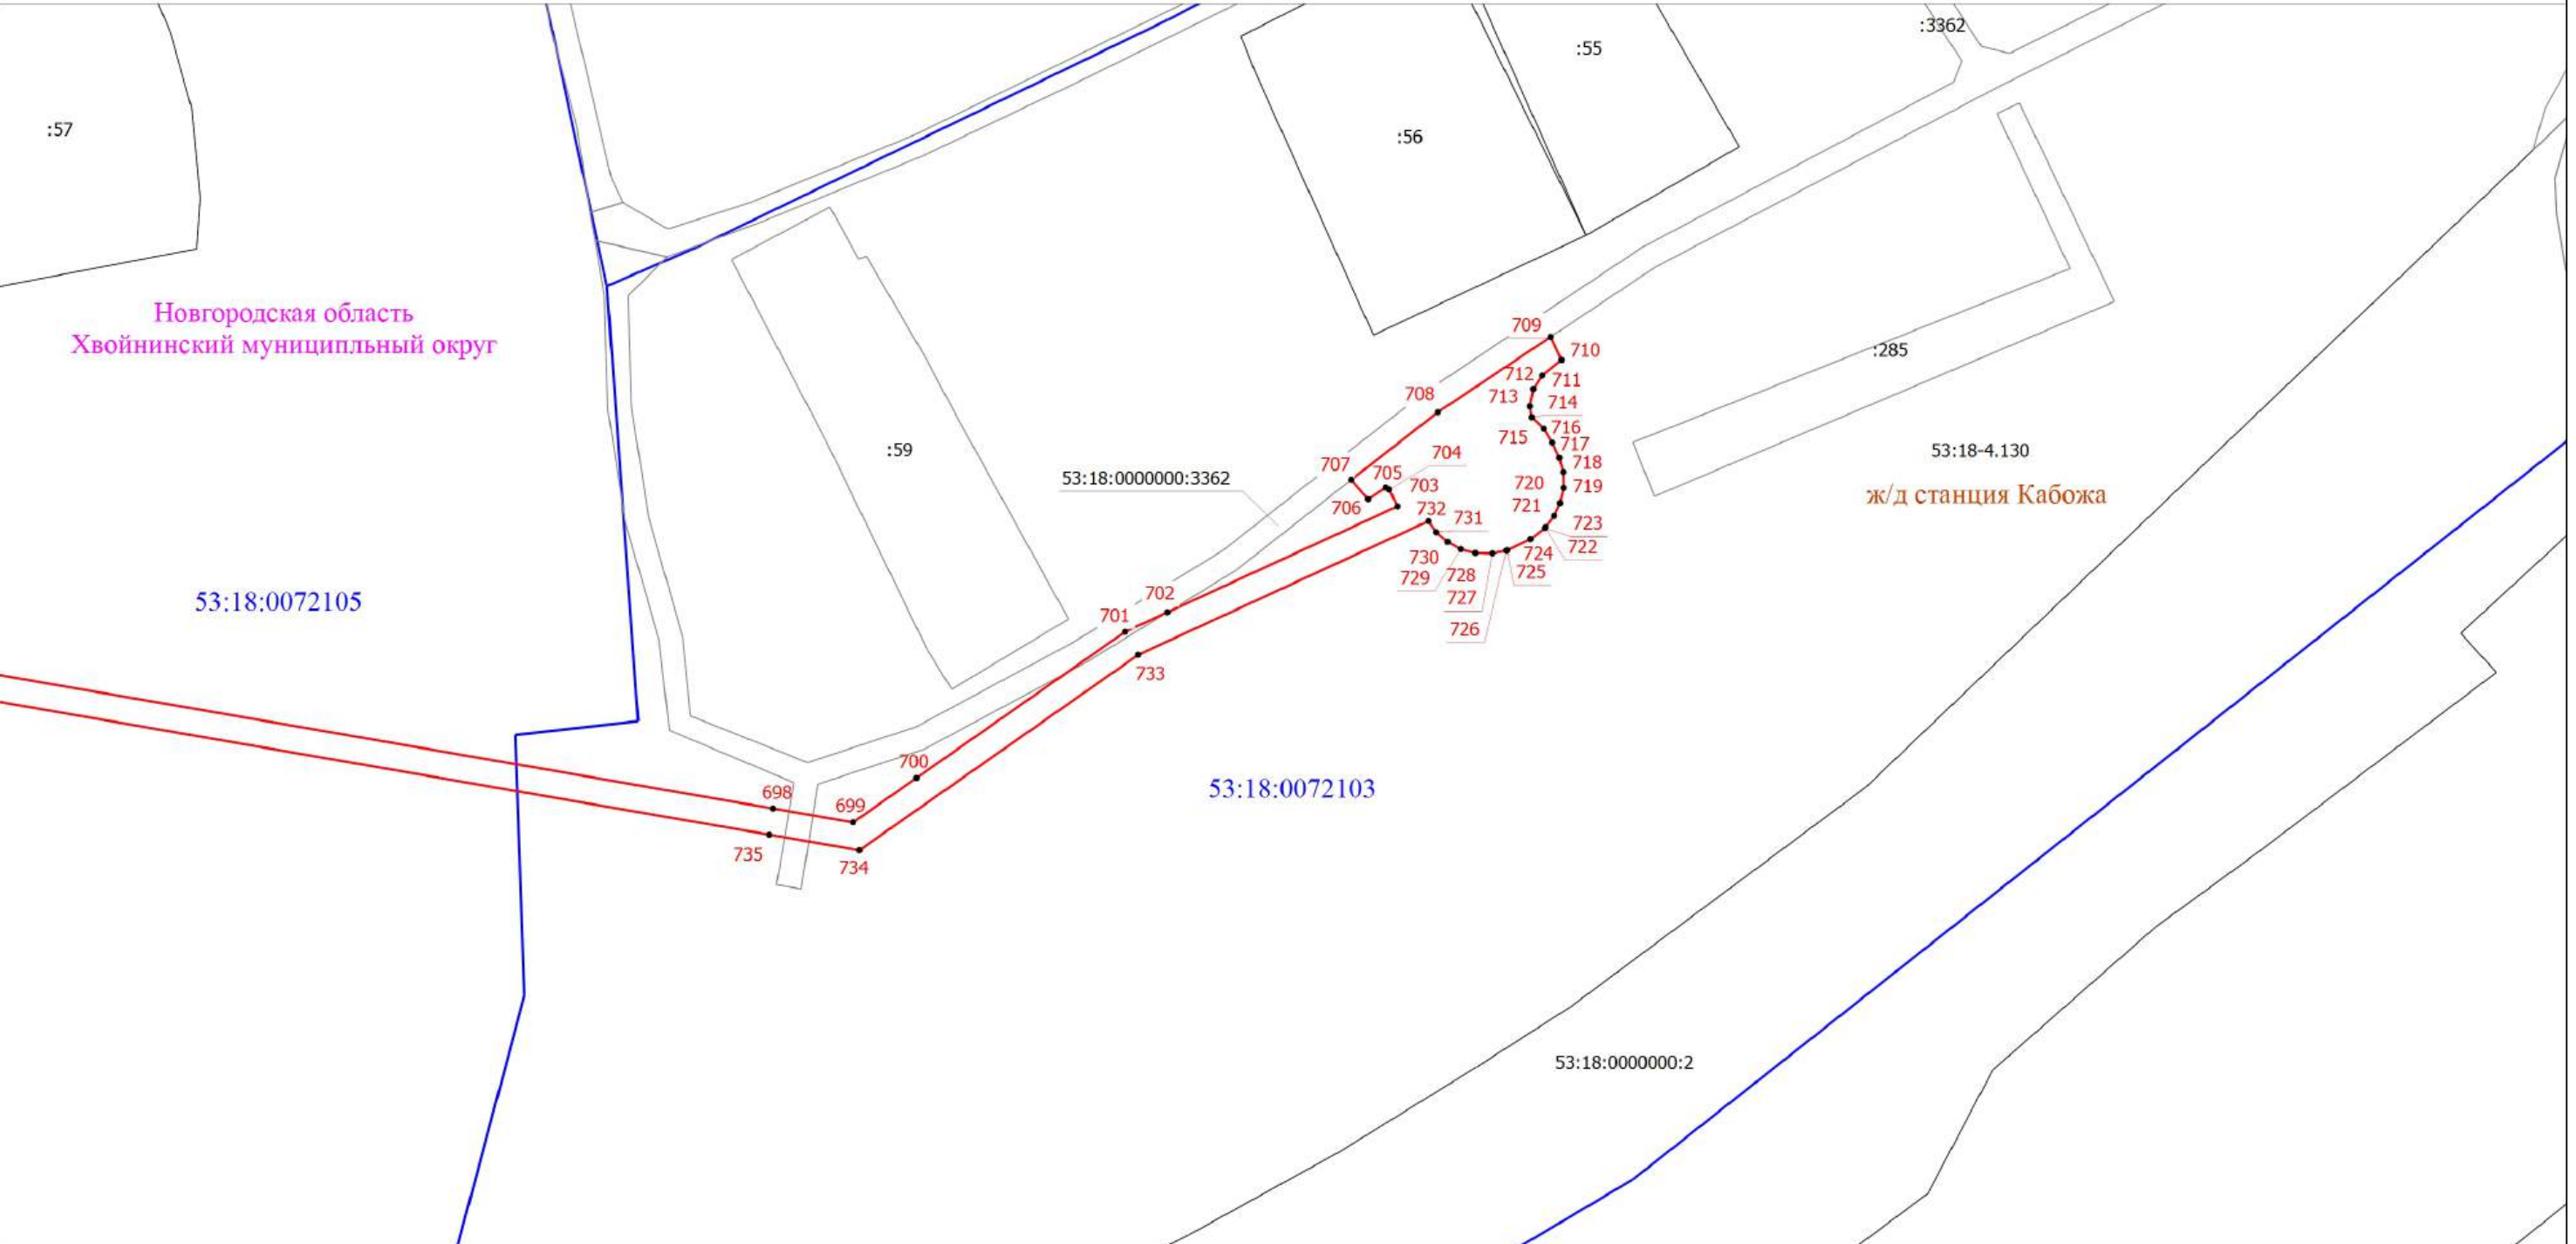

Условные обозначения приведены в начале раздела