


Схема расположения границ публичного сервитута

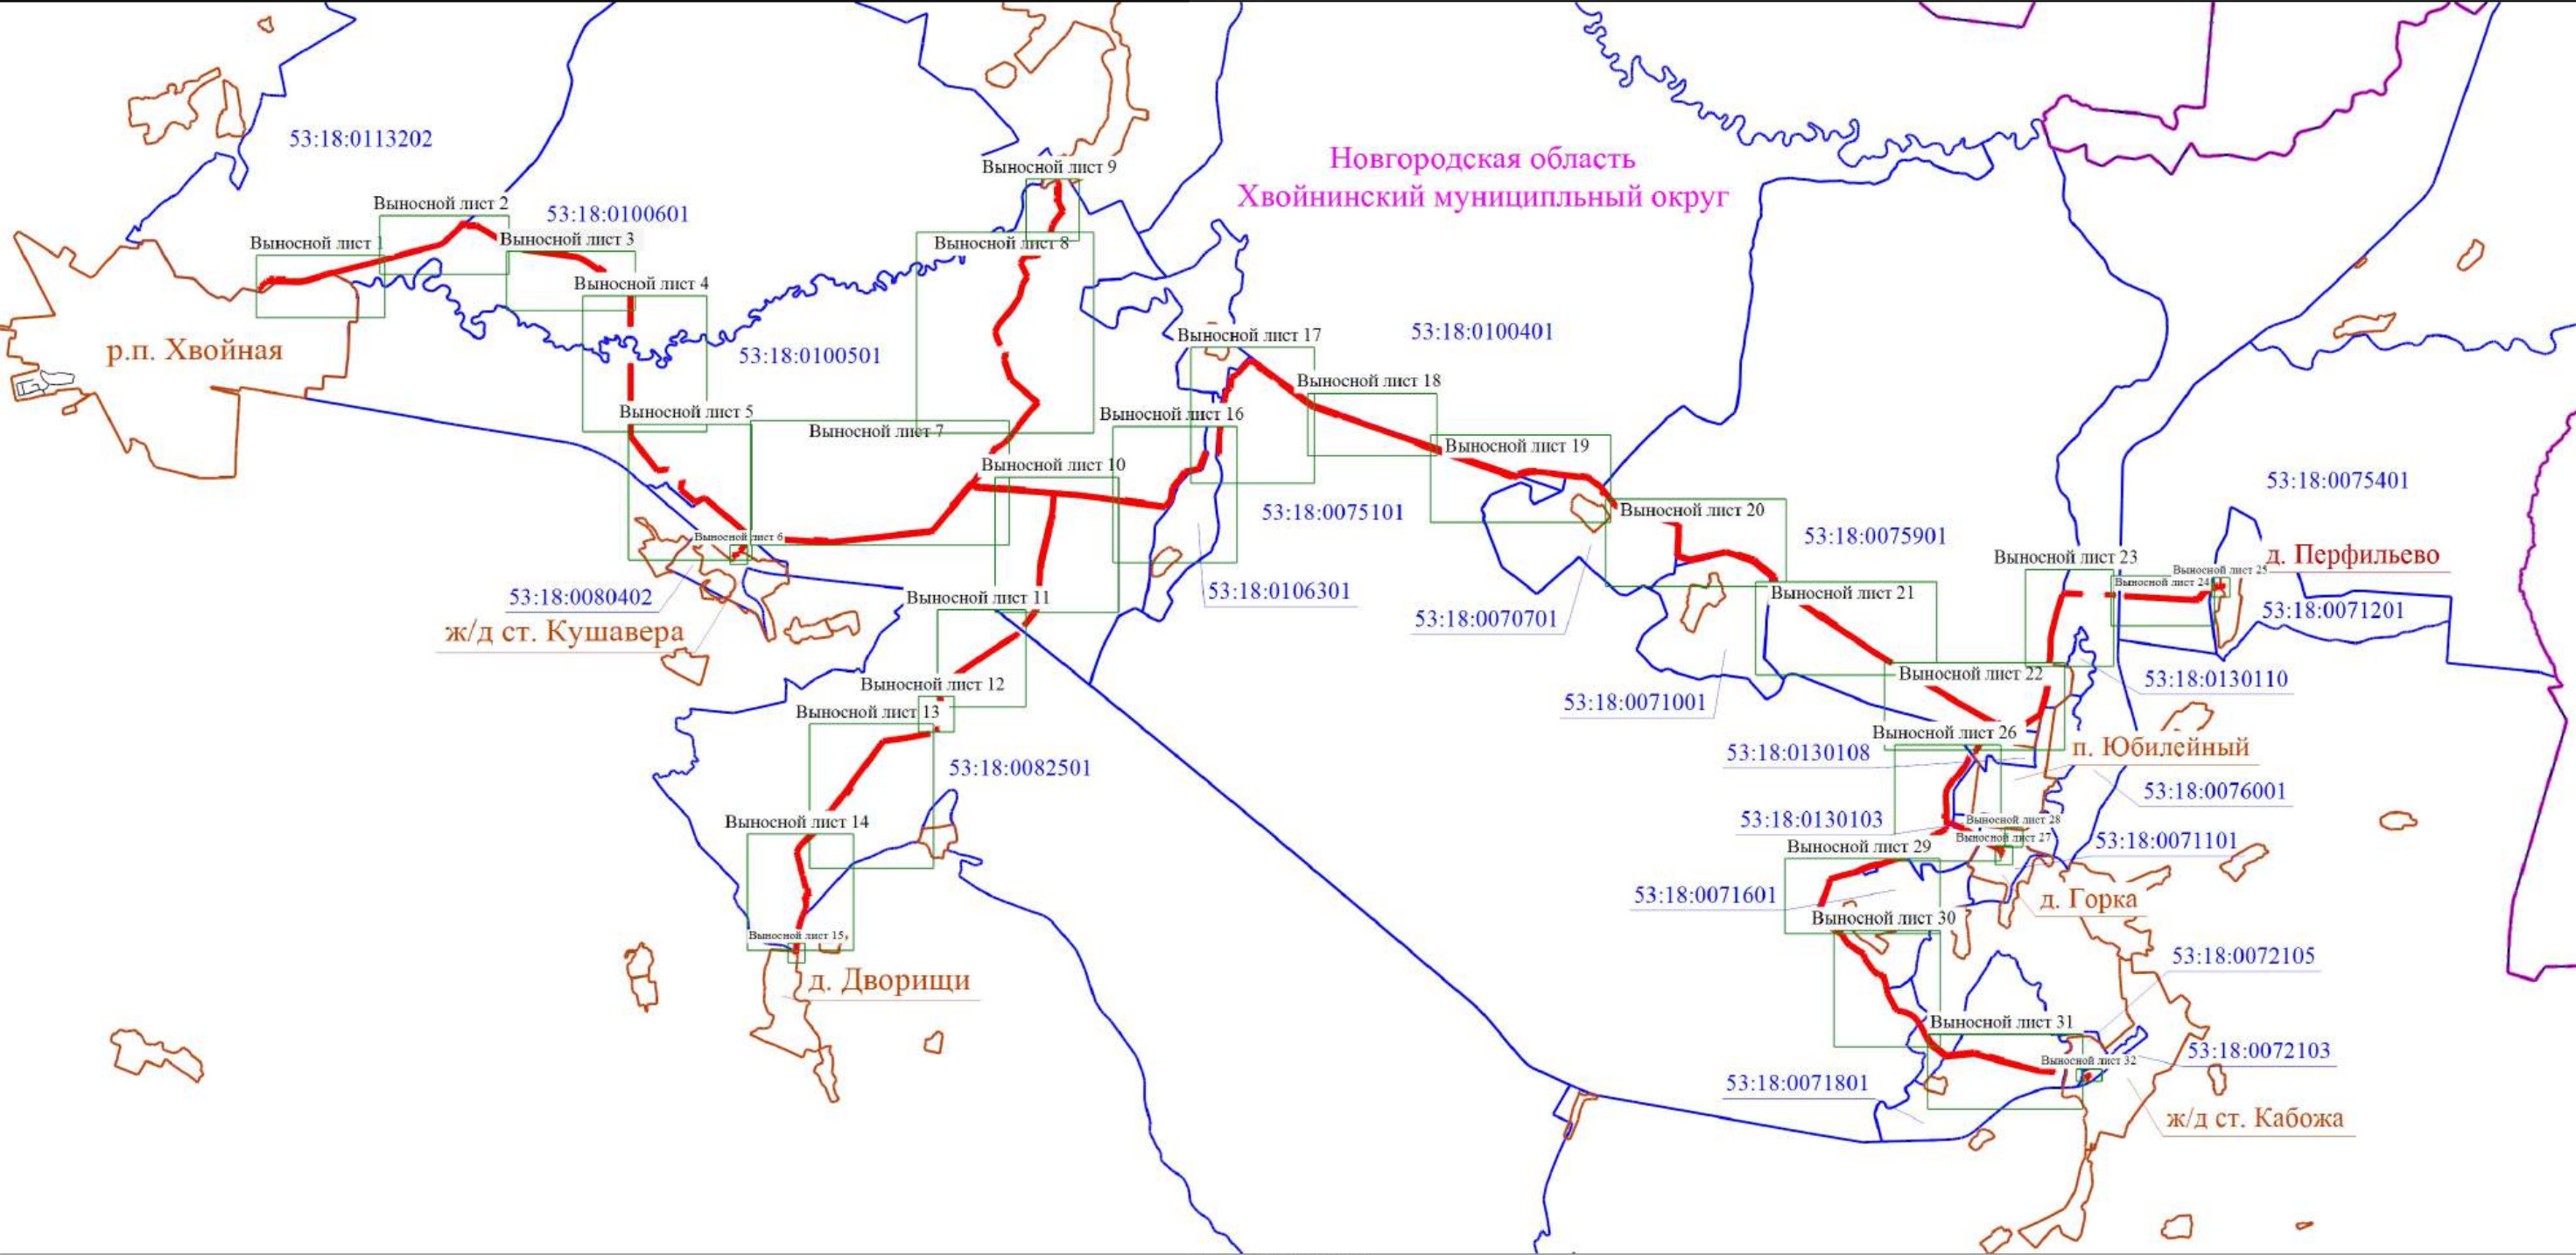


Масштаб 1:100000

Условные обозначения

- | | | | |
|--|---|--|--|
| | - Граница публичного сервитута | | - Граница муниципального образования |
| | - Характерная точка границы, сведения о которой позволяют однозначно определить ее положение на местности | | - Граница кадастрового квартала |
| | - Обозначение новой характерной точки | | - Граница населенного пункта |
| | - Номер кадастрового квартала | | - Кадастровый номер объекта незавершенного строительства |
| | | | - Часть границы, сведения ЕГРН о которой позволяют однозначно определить ее положение на местности |

Схема расположения границ публичного сервитута

Выносной лист 1

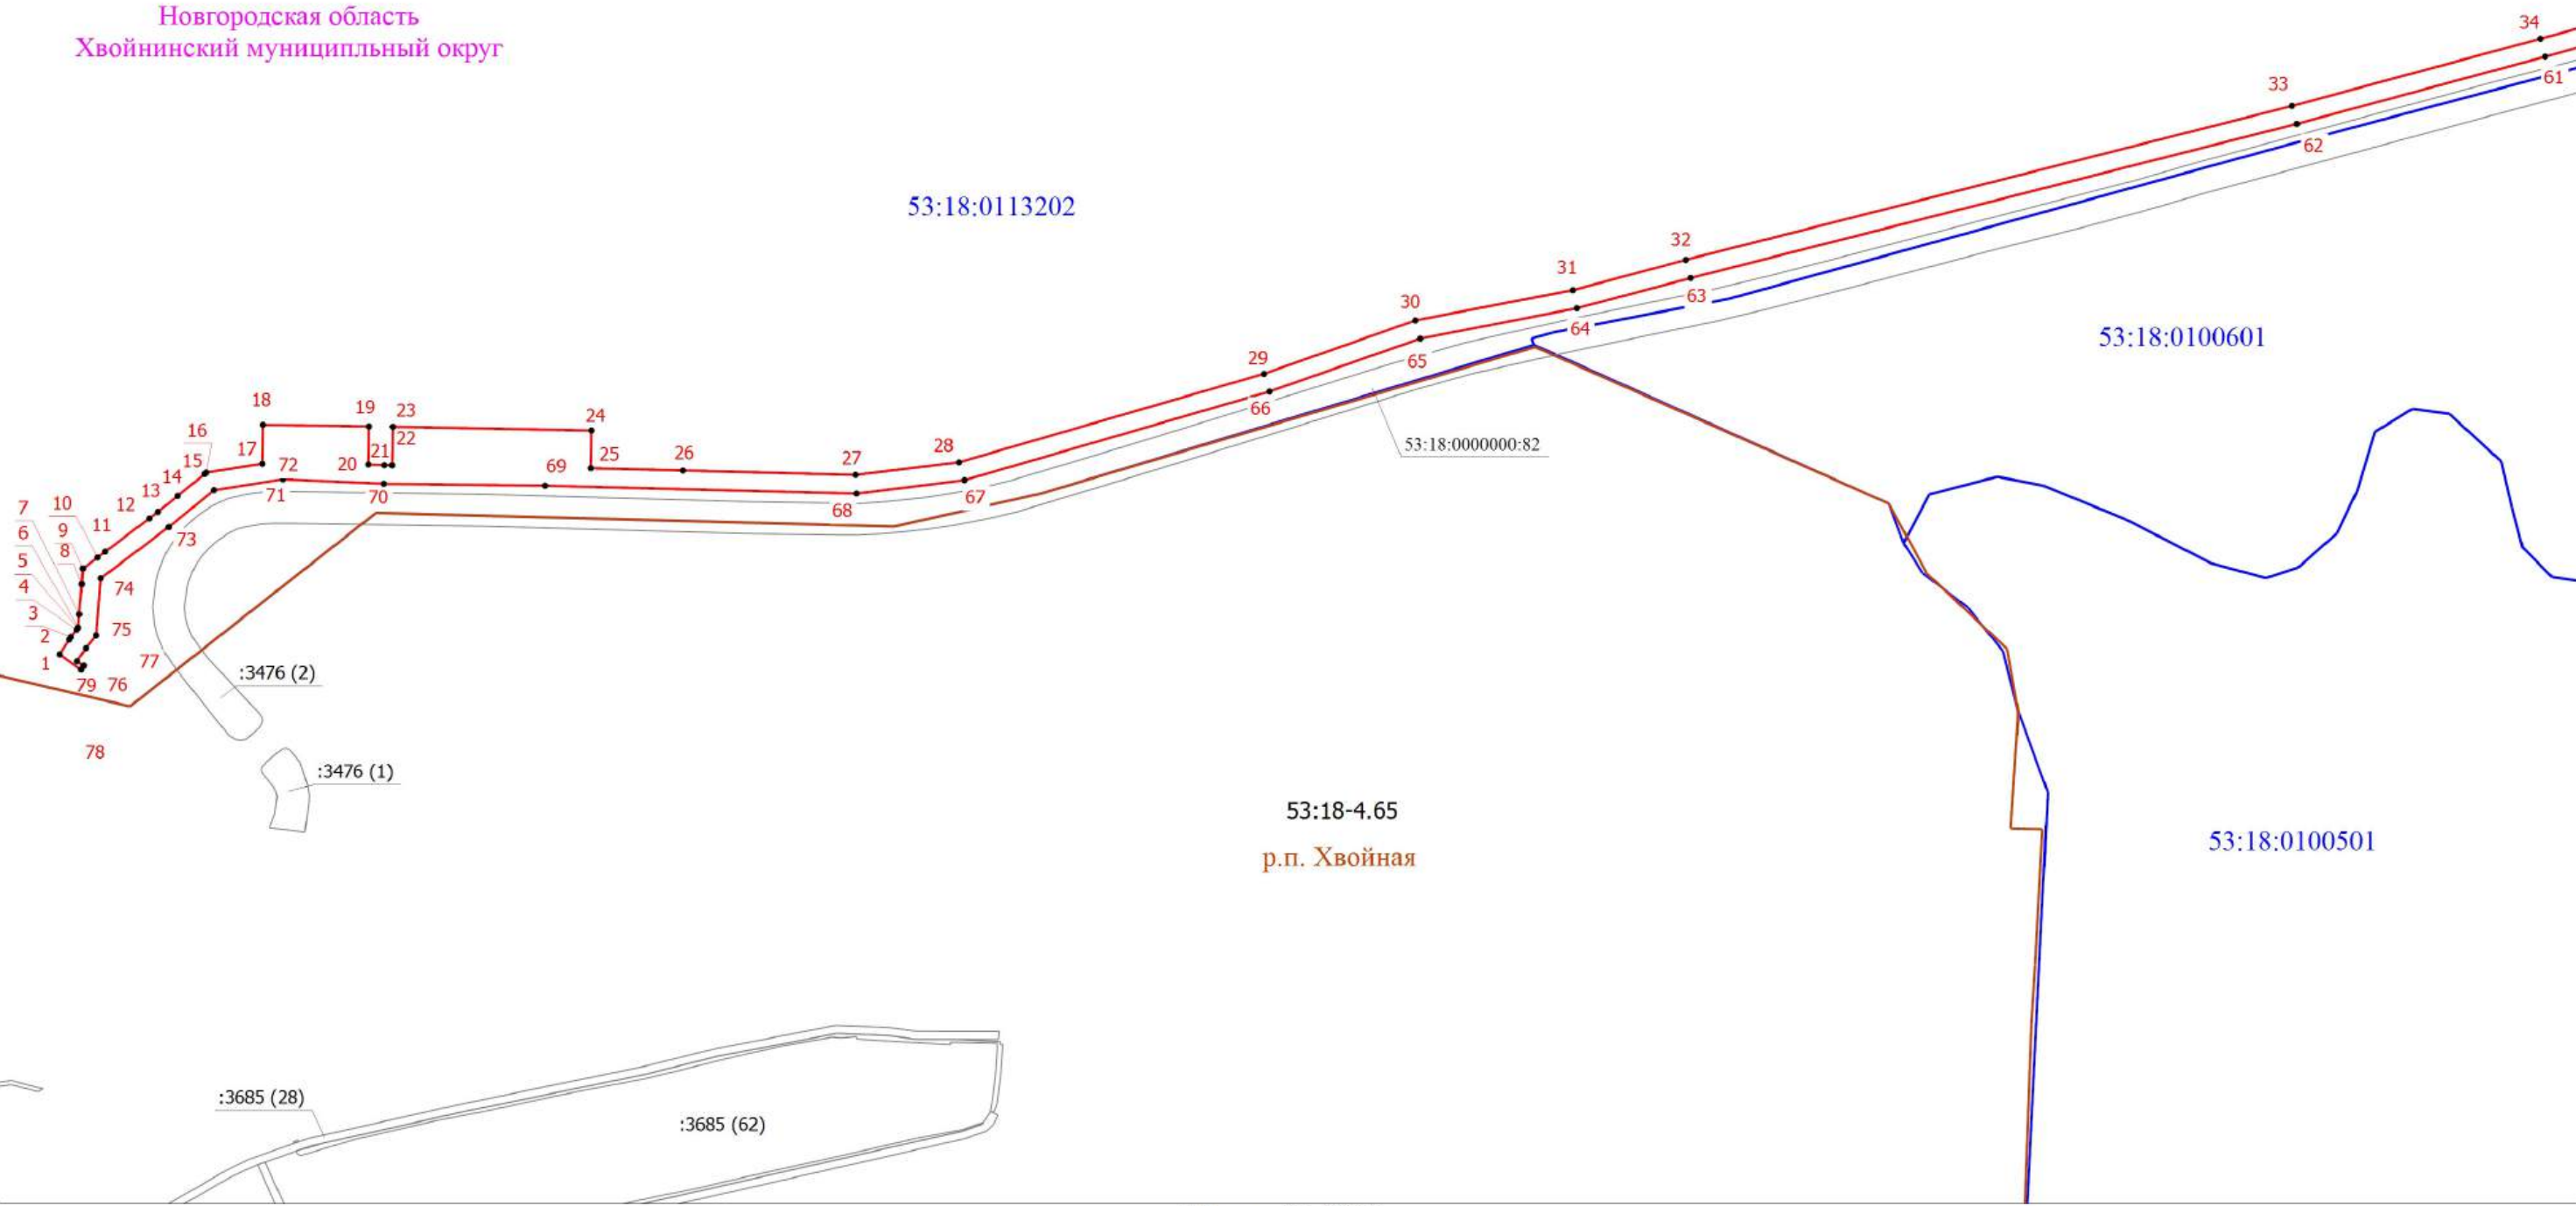


Условные обозначения приведены в начале раздела

Масштаб 1:5000

Схема расположения границ публичного сервитута

Выносной лист 2

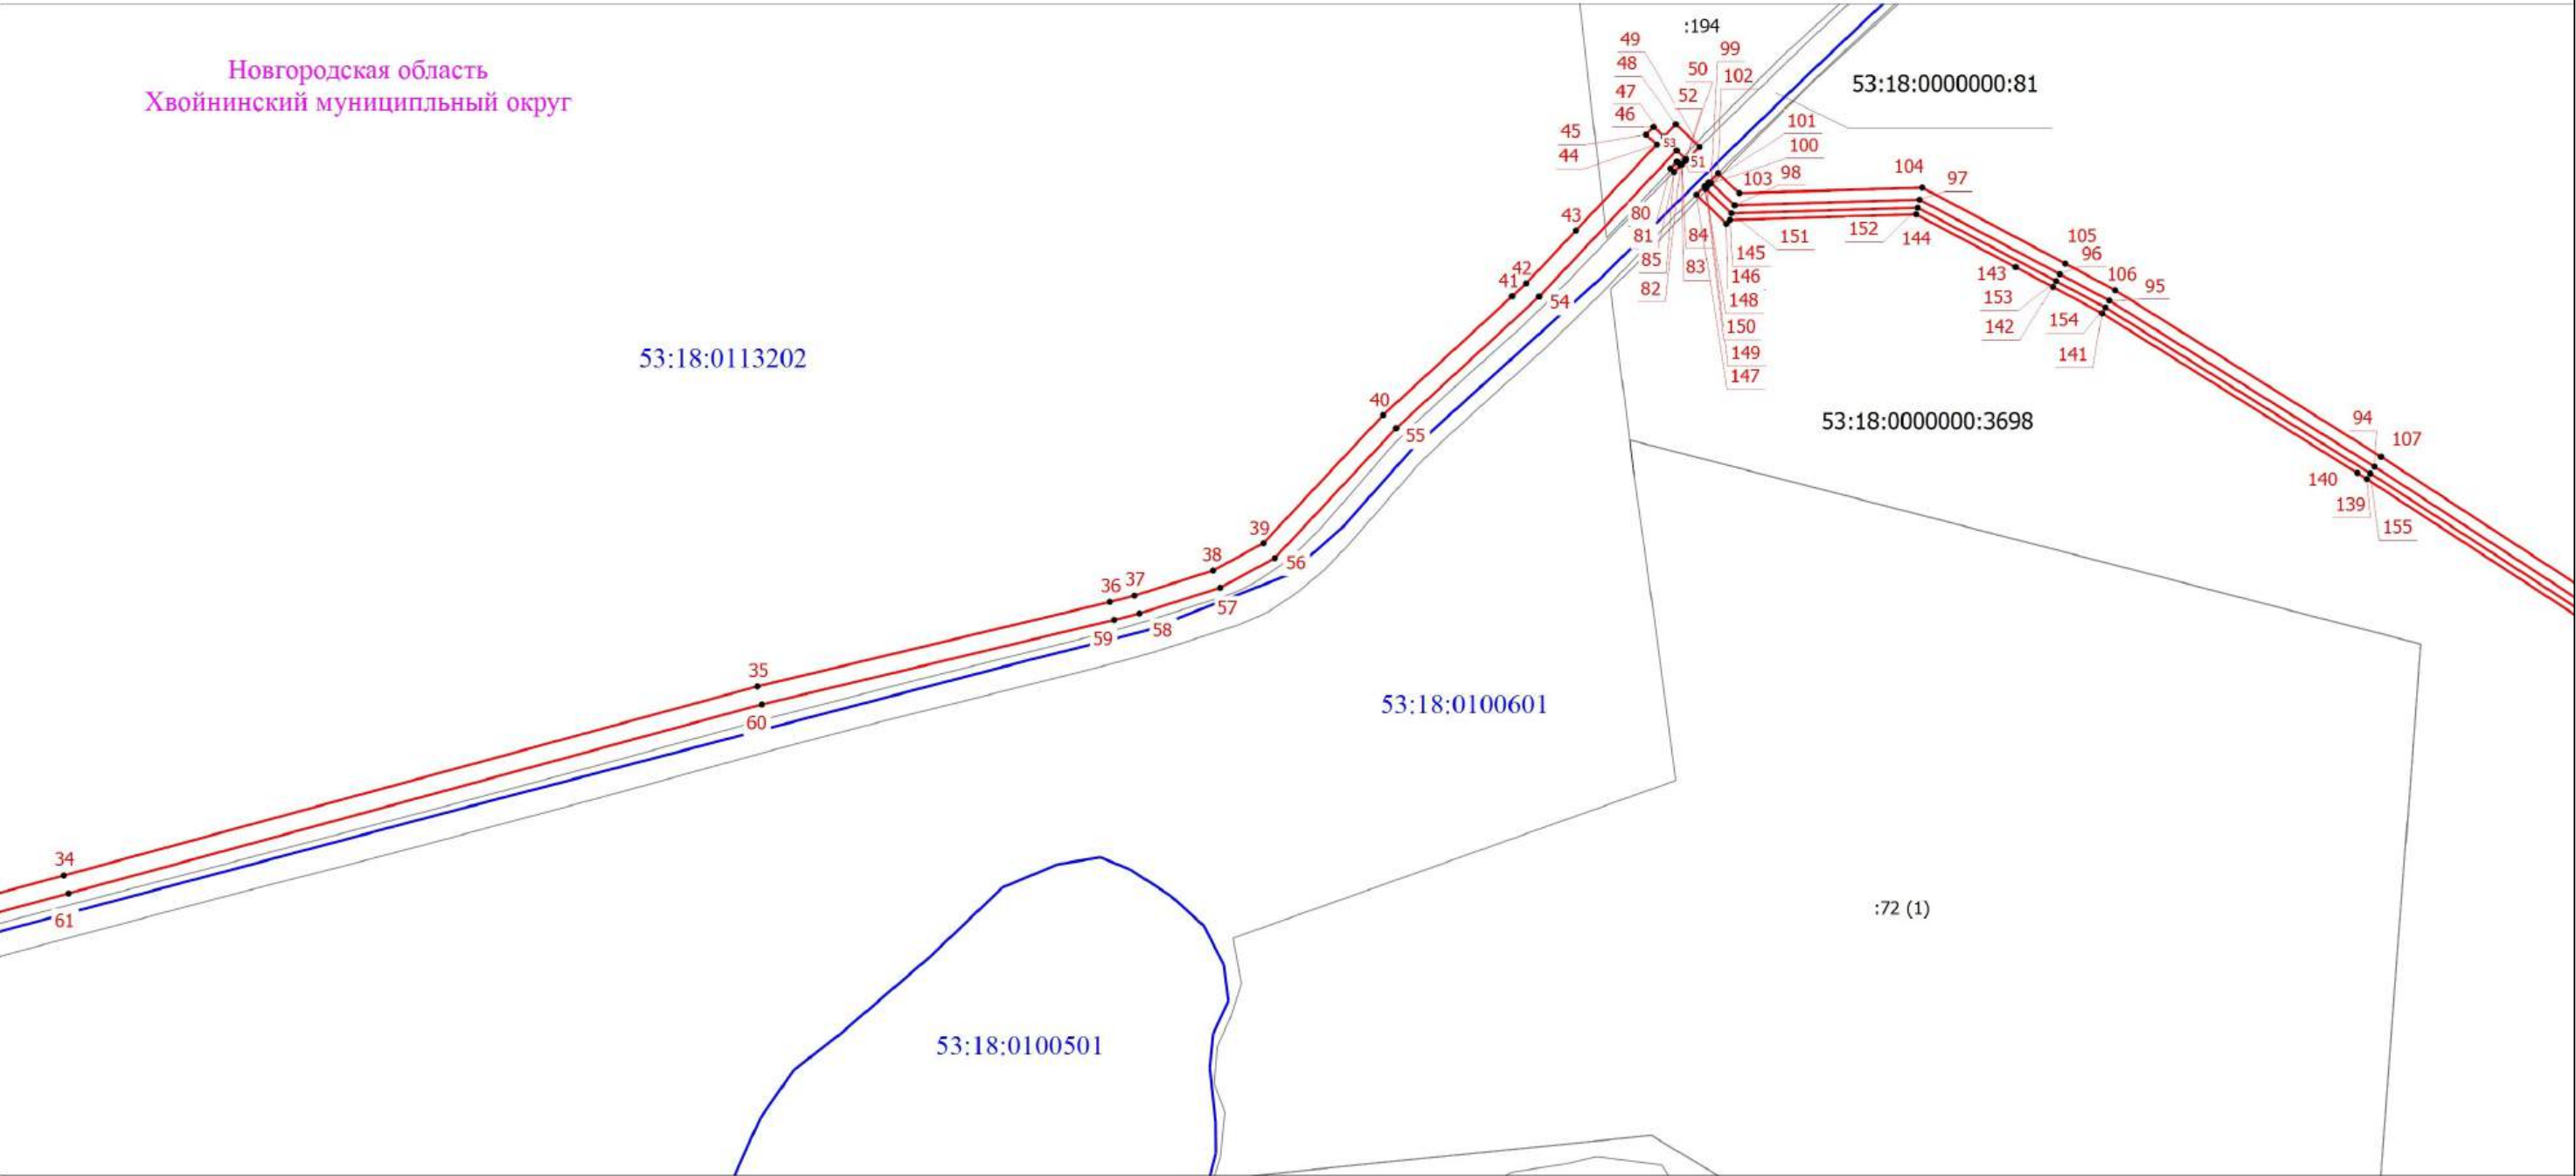

Условные обозначения приведены в начале раздела

Масштаб 1:5000

Схема расположения границ публичного сервитута

Выносной лист 3

Новгородская область
Хвойнинский муниципальный округ

53:18:0100601

53:18:0000000:3698

53:18:0000000:3698



Условные обозначения приведены в начале раздела

Масштаб 1:5000

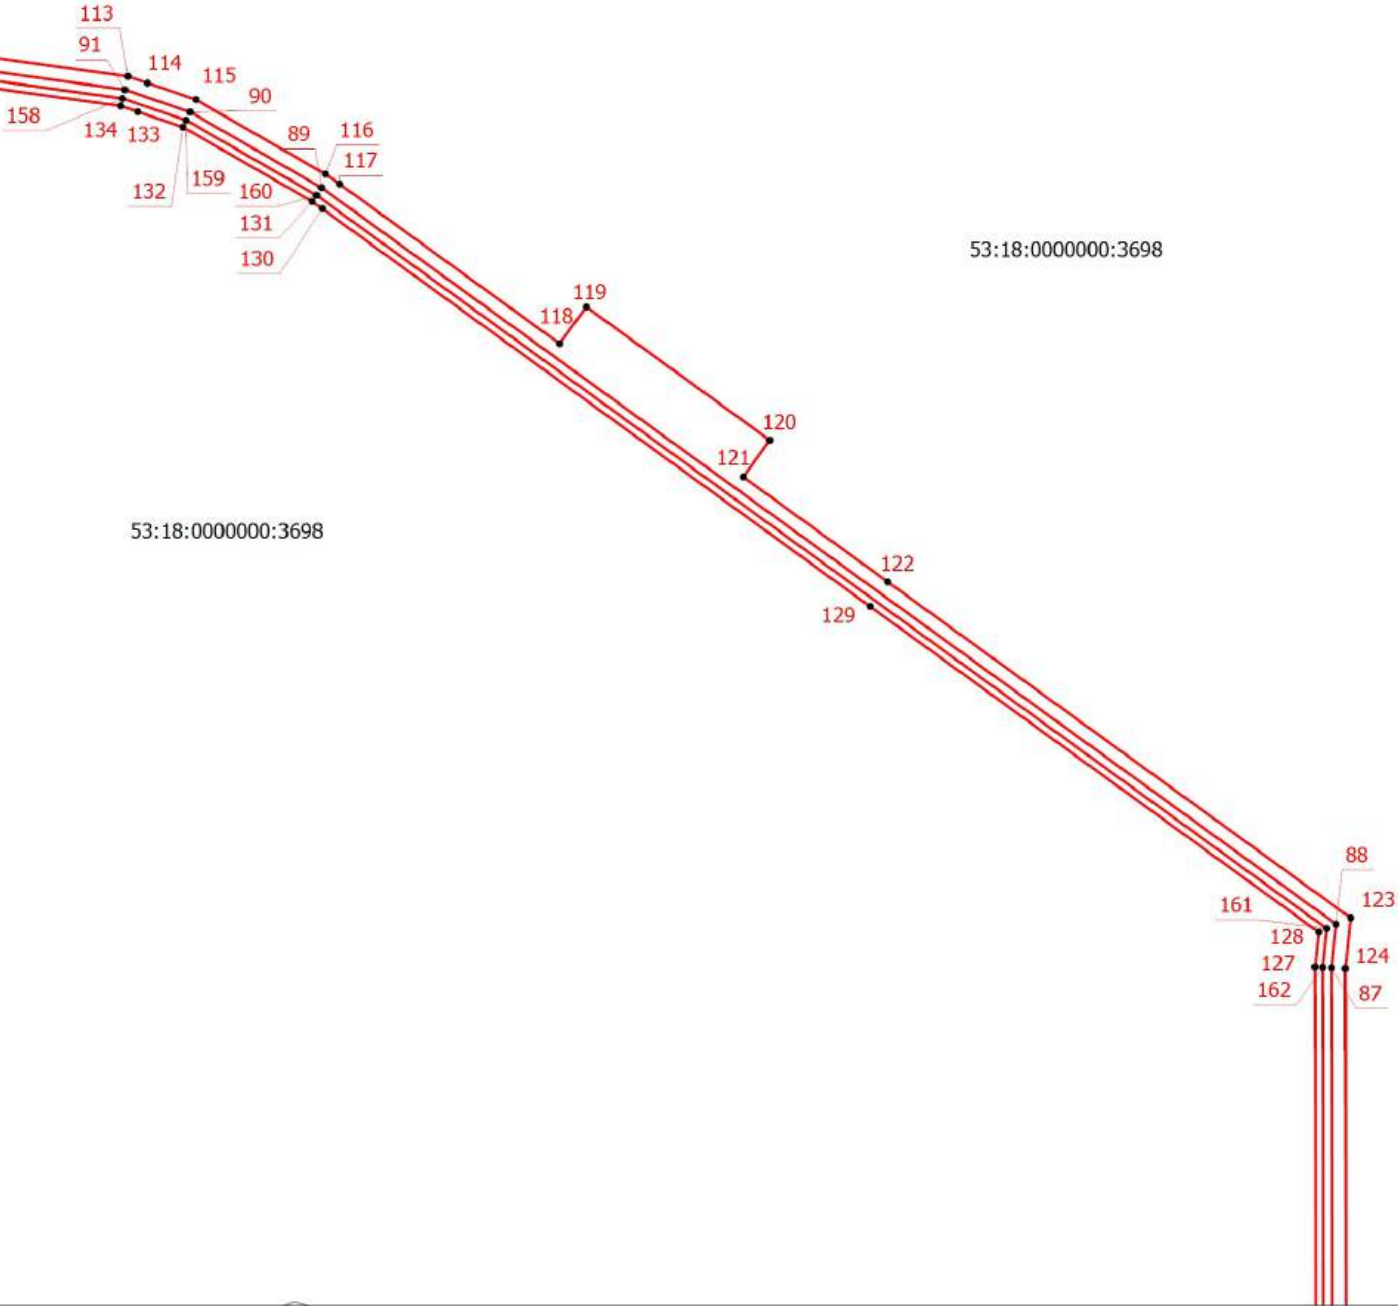


Схема расположения границ публичного сервитута

Выносной лист 4

Новгородская область
Хвойнинский муниципальный округ

53:18:0000000:3698

126
163

125
86

53:18:0100601

194
193

185
164

:3697 (7)

:216

53:18:0100501

166

165

168

167

Условные обозначения приведены в начале раздела

Масштаб 1:7000

Схема расположения границ публичного сервитута

Выносной лист 5

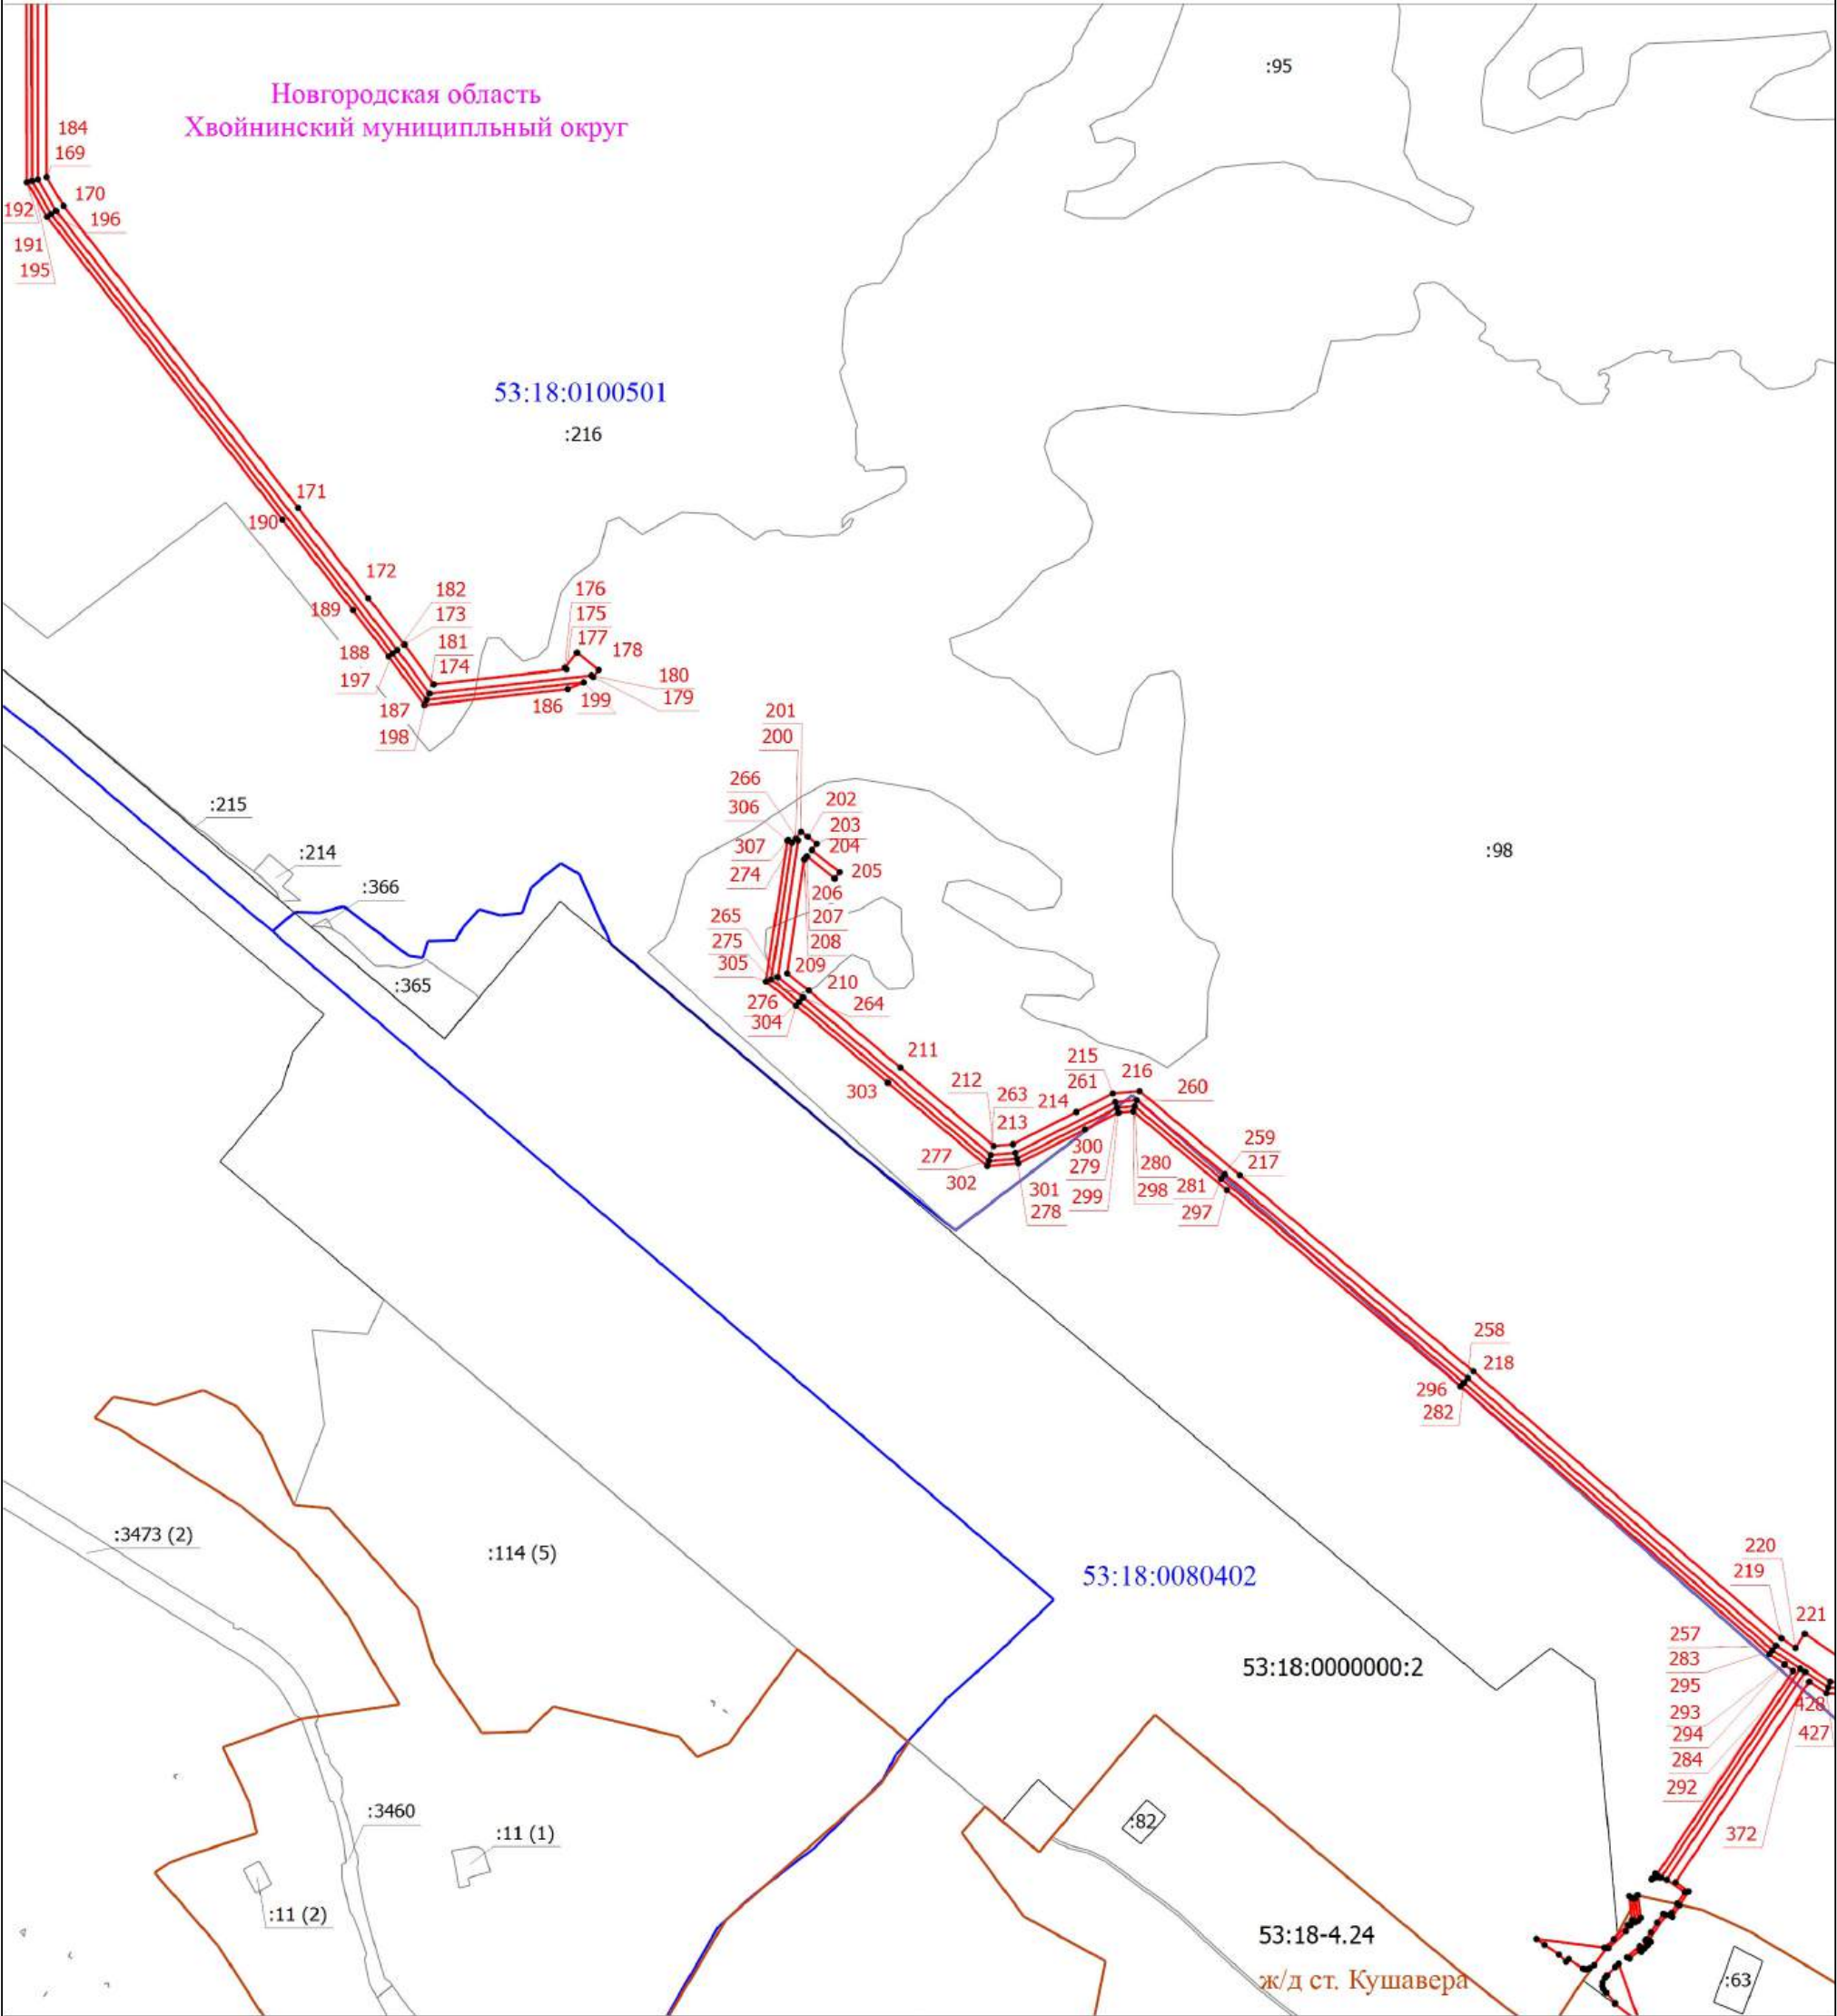


Схема расположения границ публичного сервитута

Выносной лист 6

Новгородская область
Хвойнинский муниципальный округ

53:18:0000000:2

53:18:0080402

53:18-4.24

ж/д. станция Кушавера

53:18:0000000:3744

:63

:362


Условные обозначения приведены в начале раздела

Масштаб 1:1000

Схема расположения границ публичного сервитута

Выносной лист 7

Новгородская область
Хвойнинский муниципальный округ

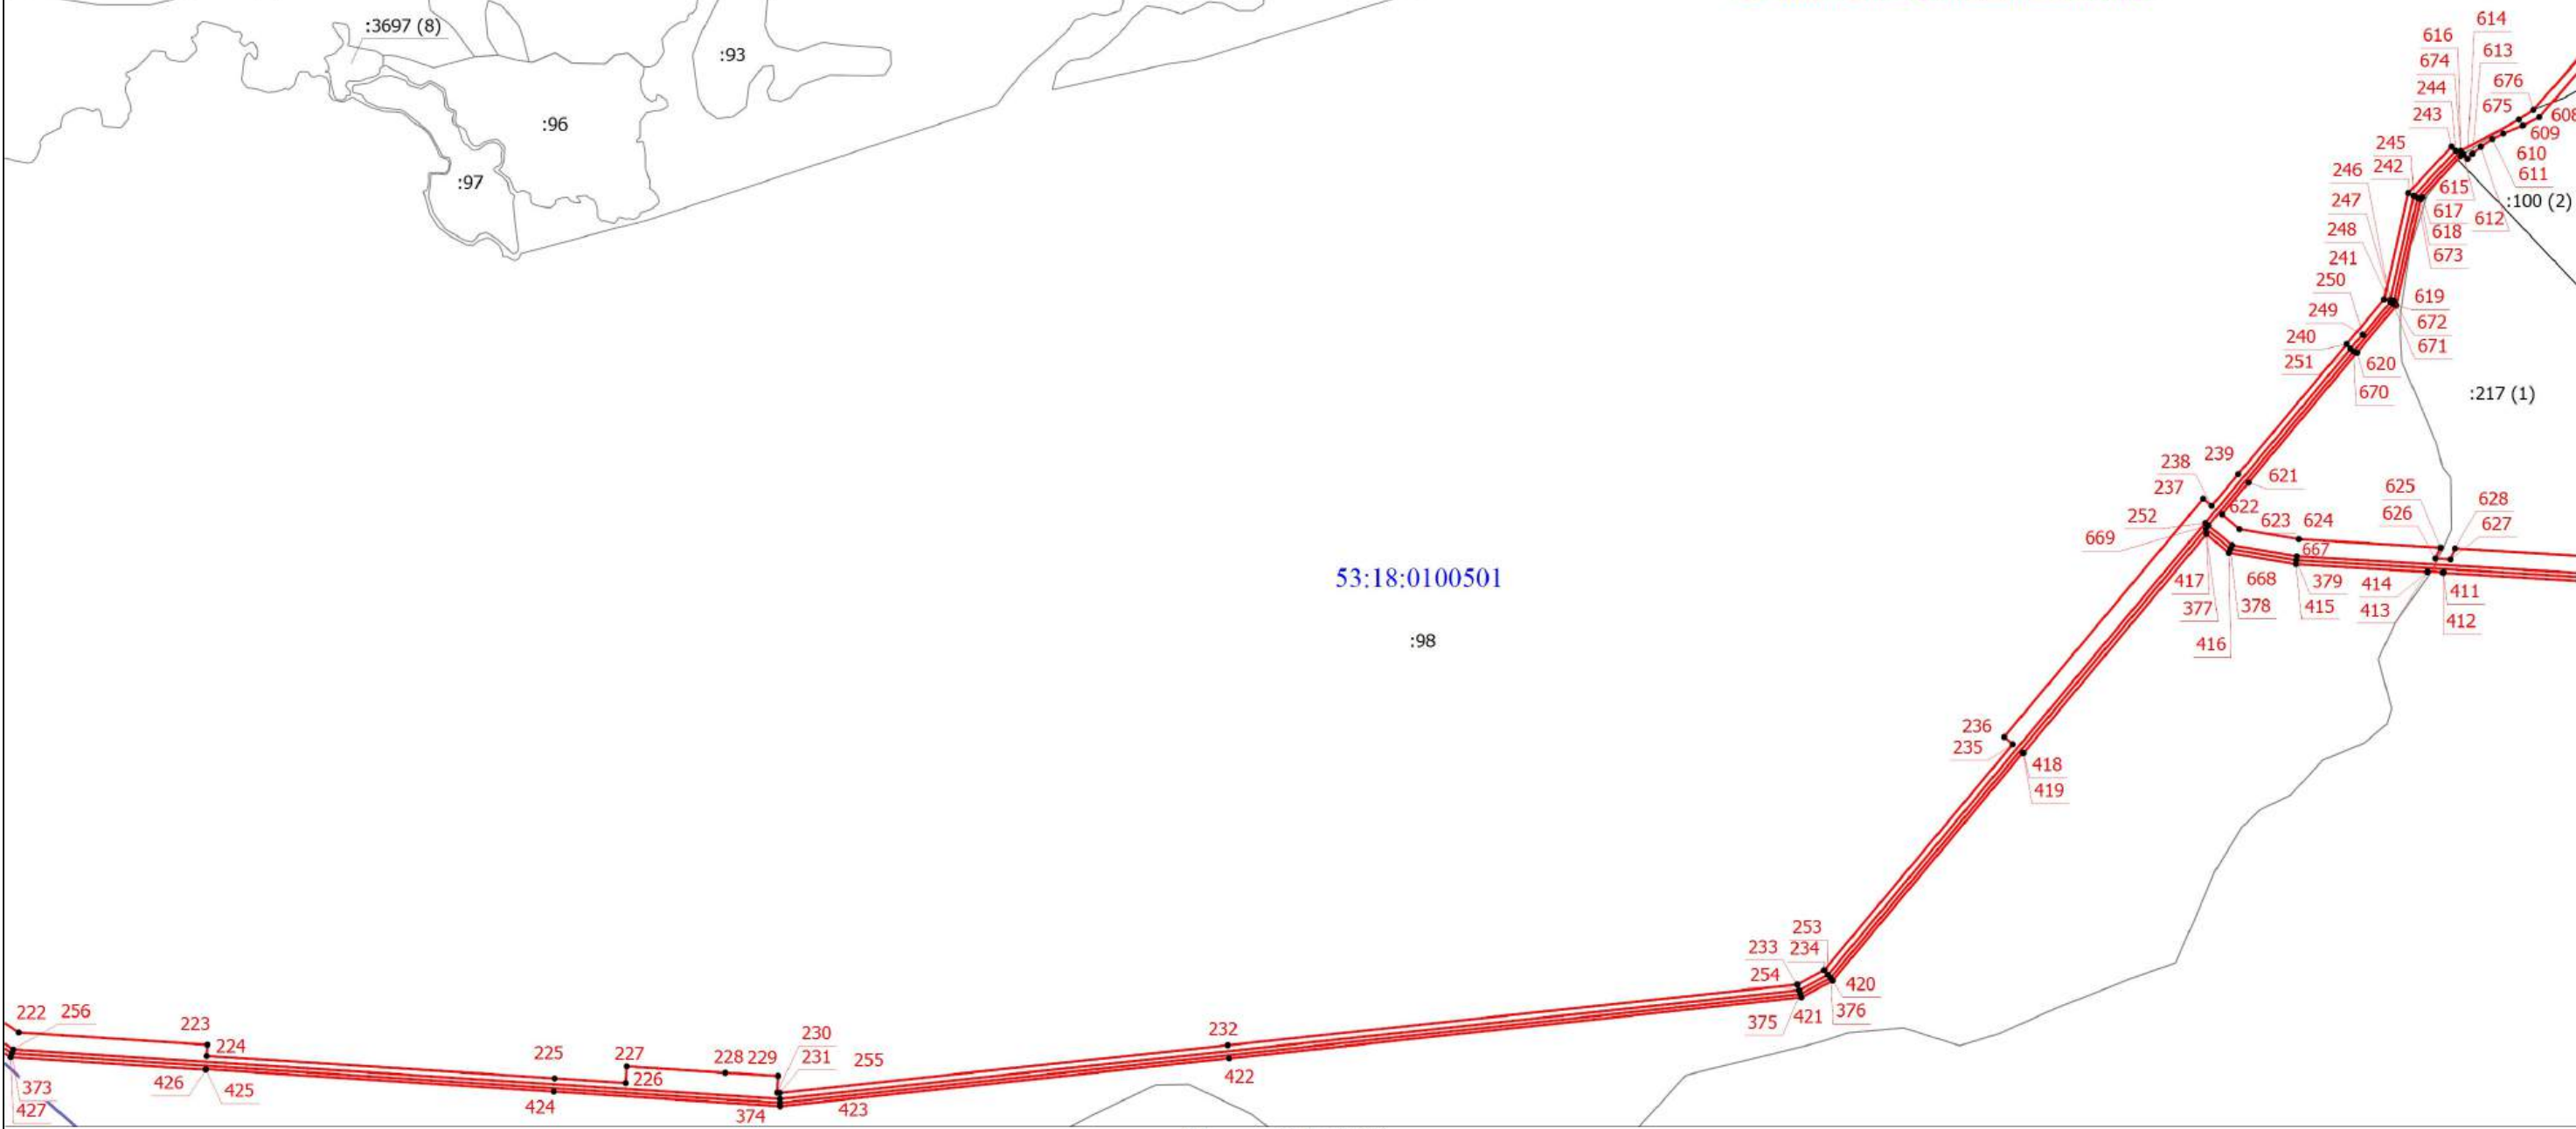


Условные обозначения приведены в начале раздела

Масштаб 1:10000

Схема расположения границ публичного сервитута

Выносной лист 8

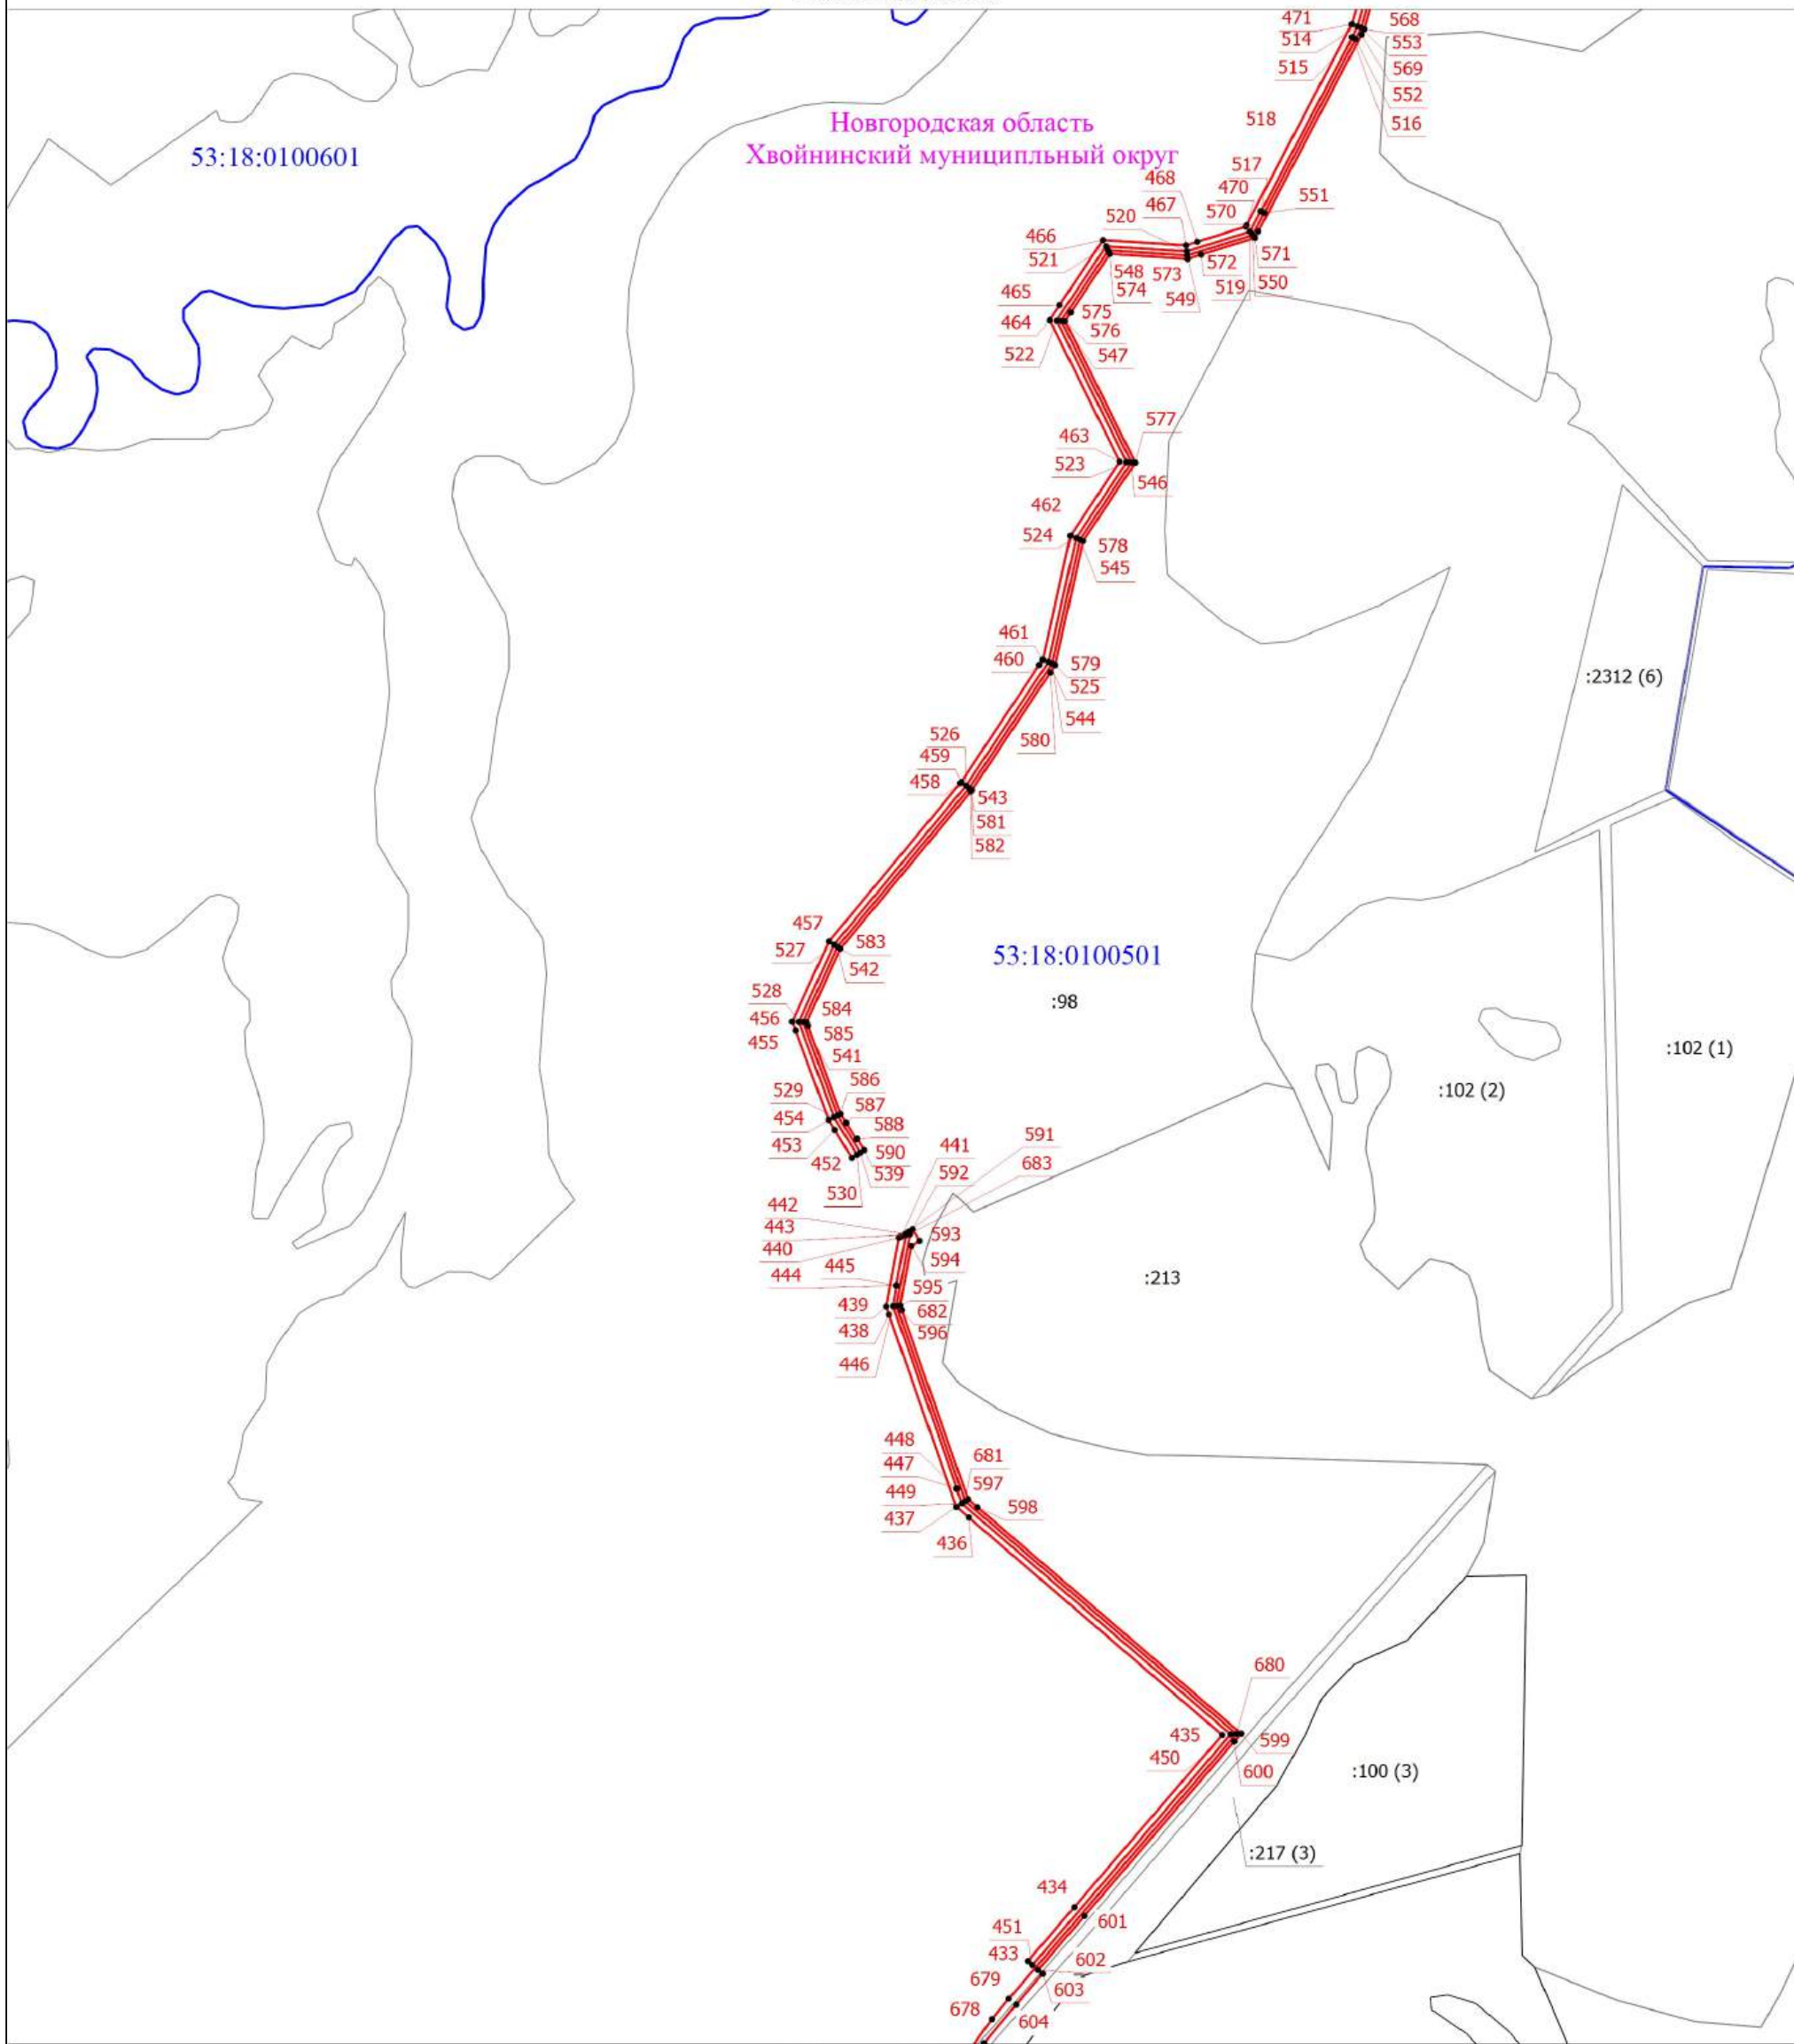


Условные обозначения приведены в начале раздела

Масштаб 1:10000

Схема расположения границ публичного сервитута

Выносной лист 9

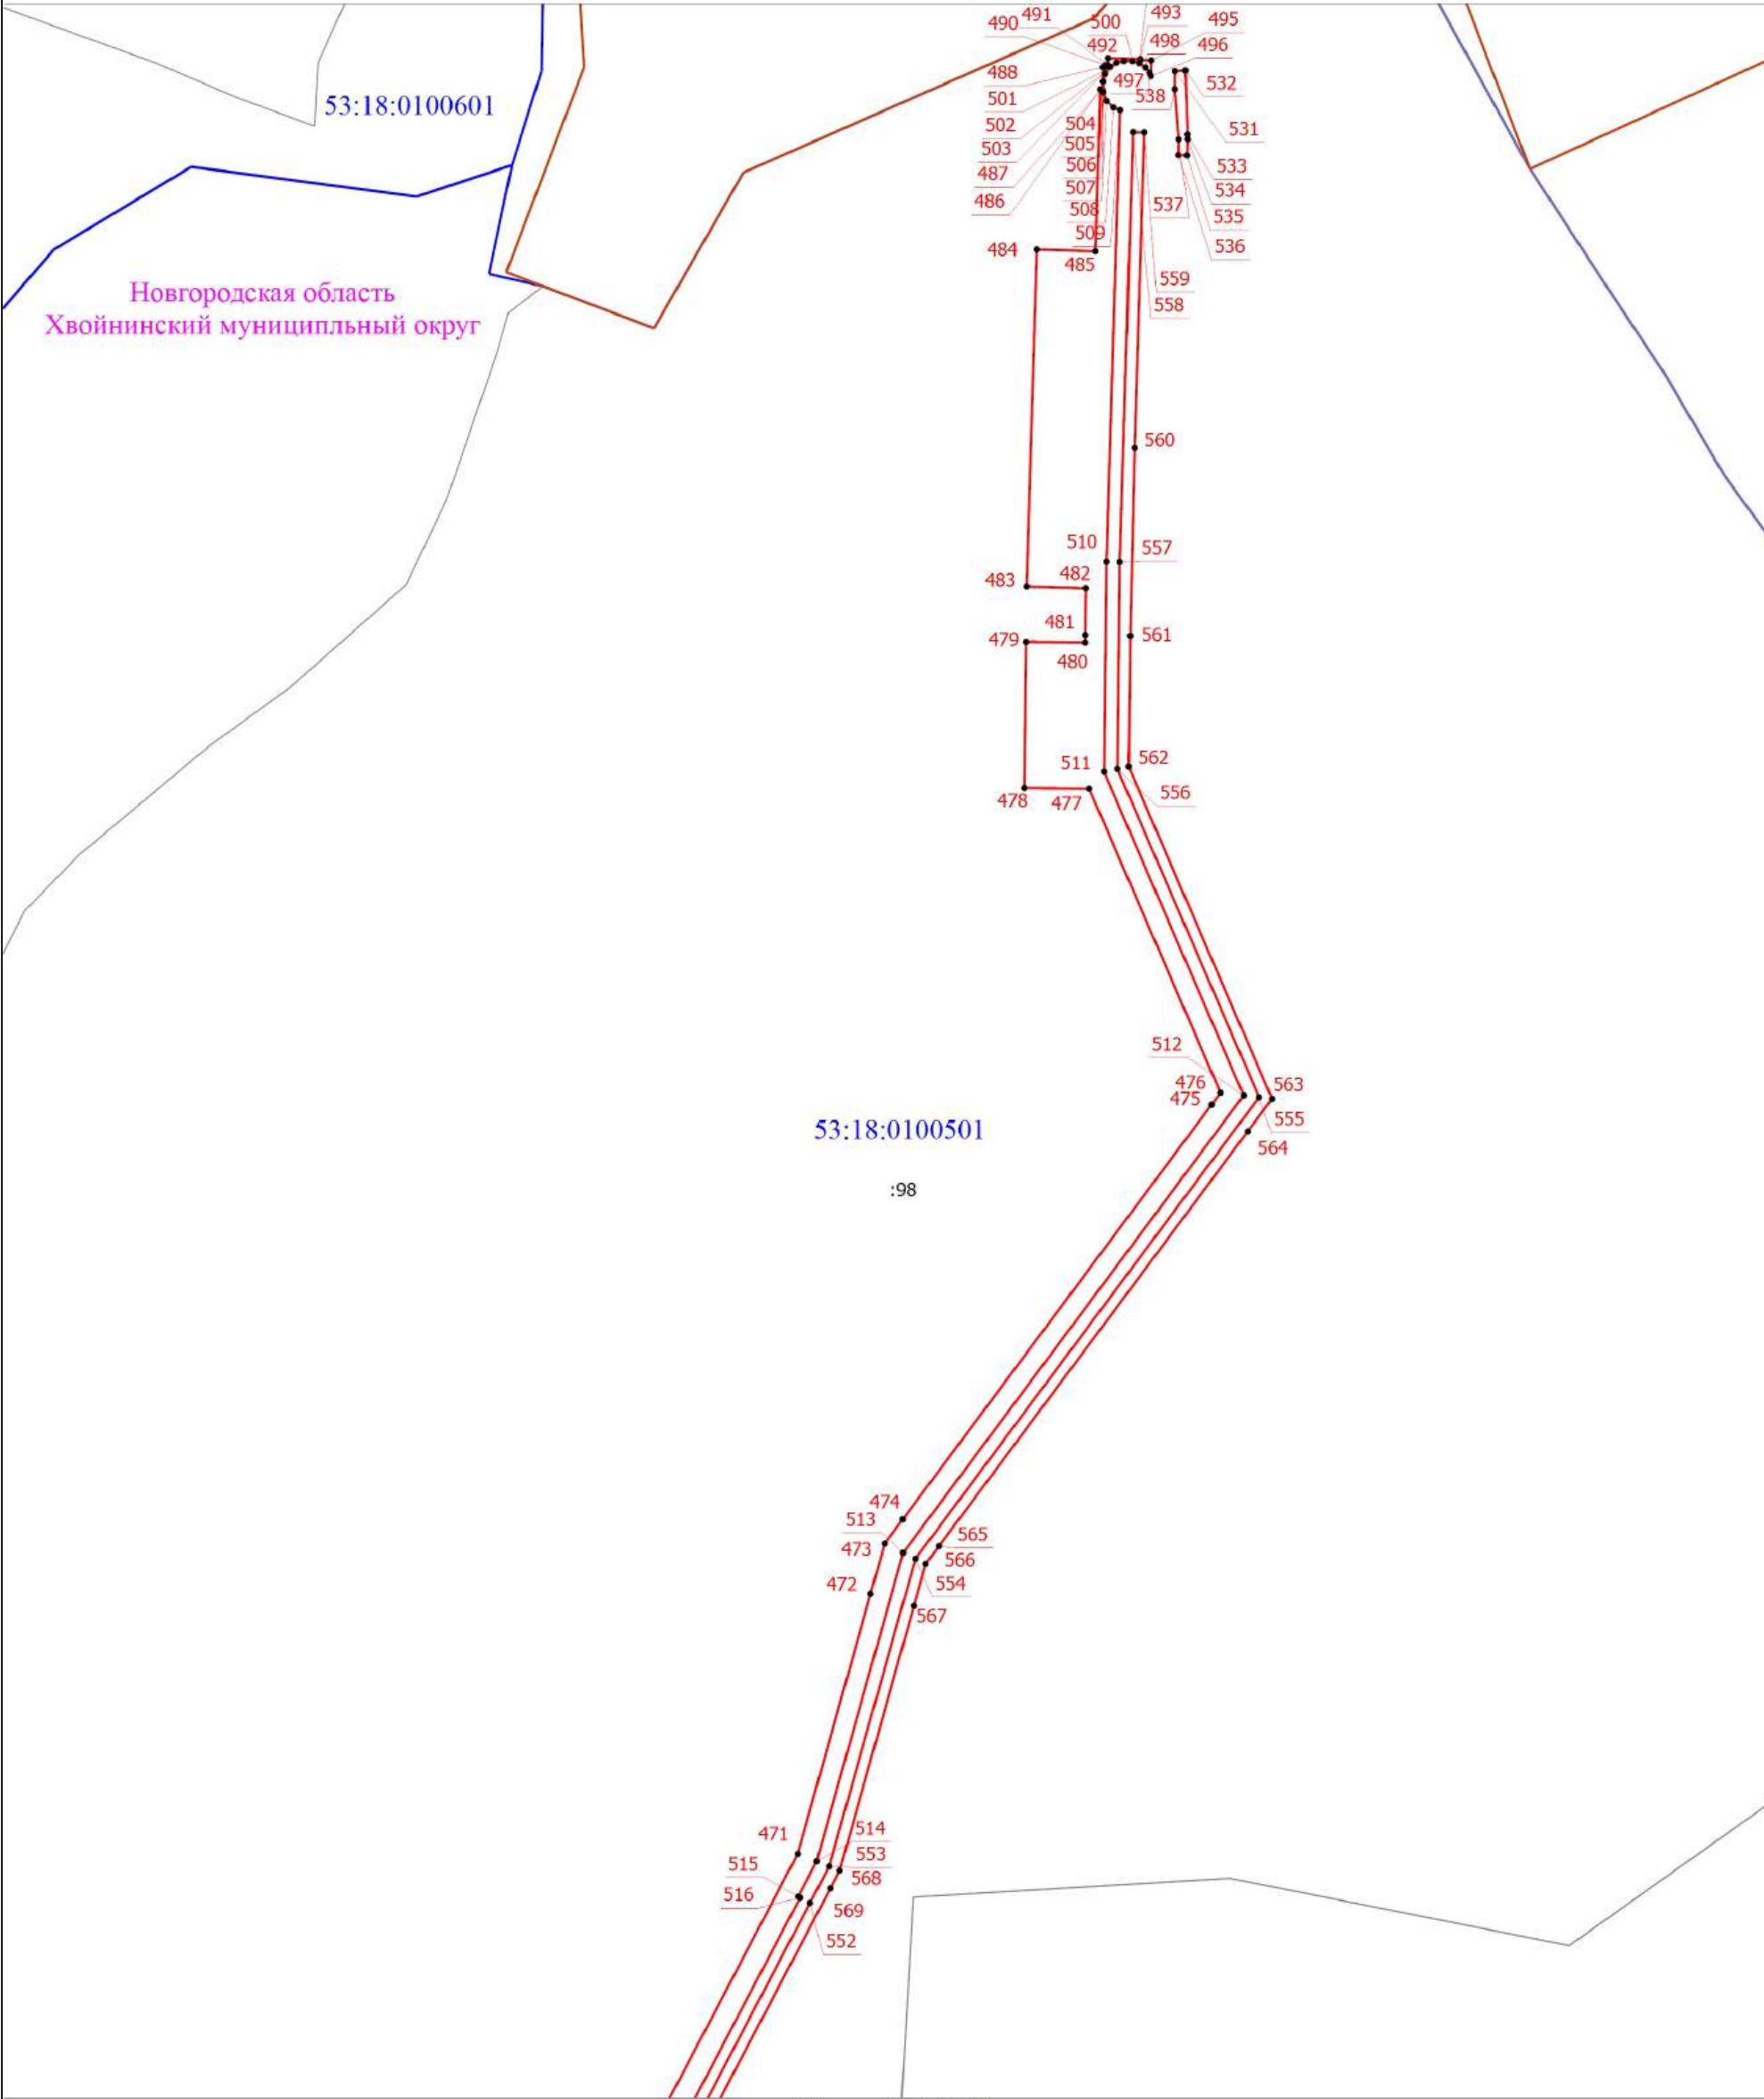


Условные обозначения приведены в начале раздела

Масштаб 1:3000

Схема расположения границ публичного сервитута

Выносной лист 10

Новгородская область
Хвойнинский муниципальный округ

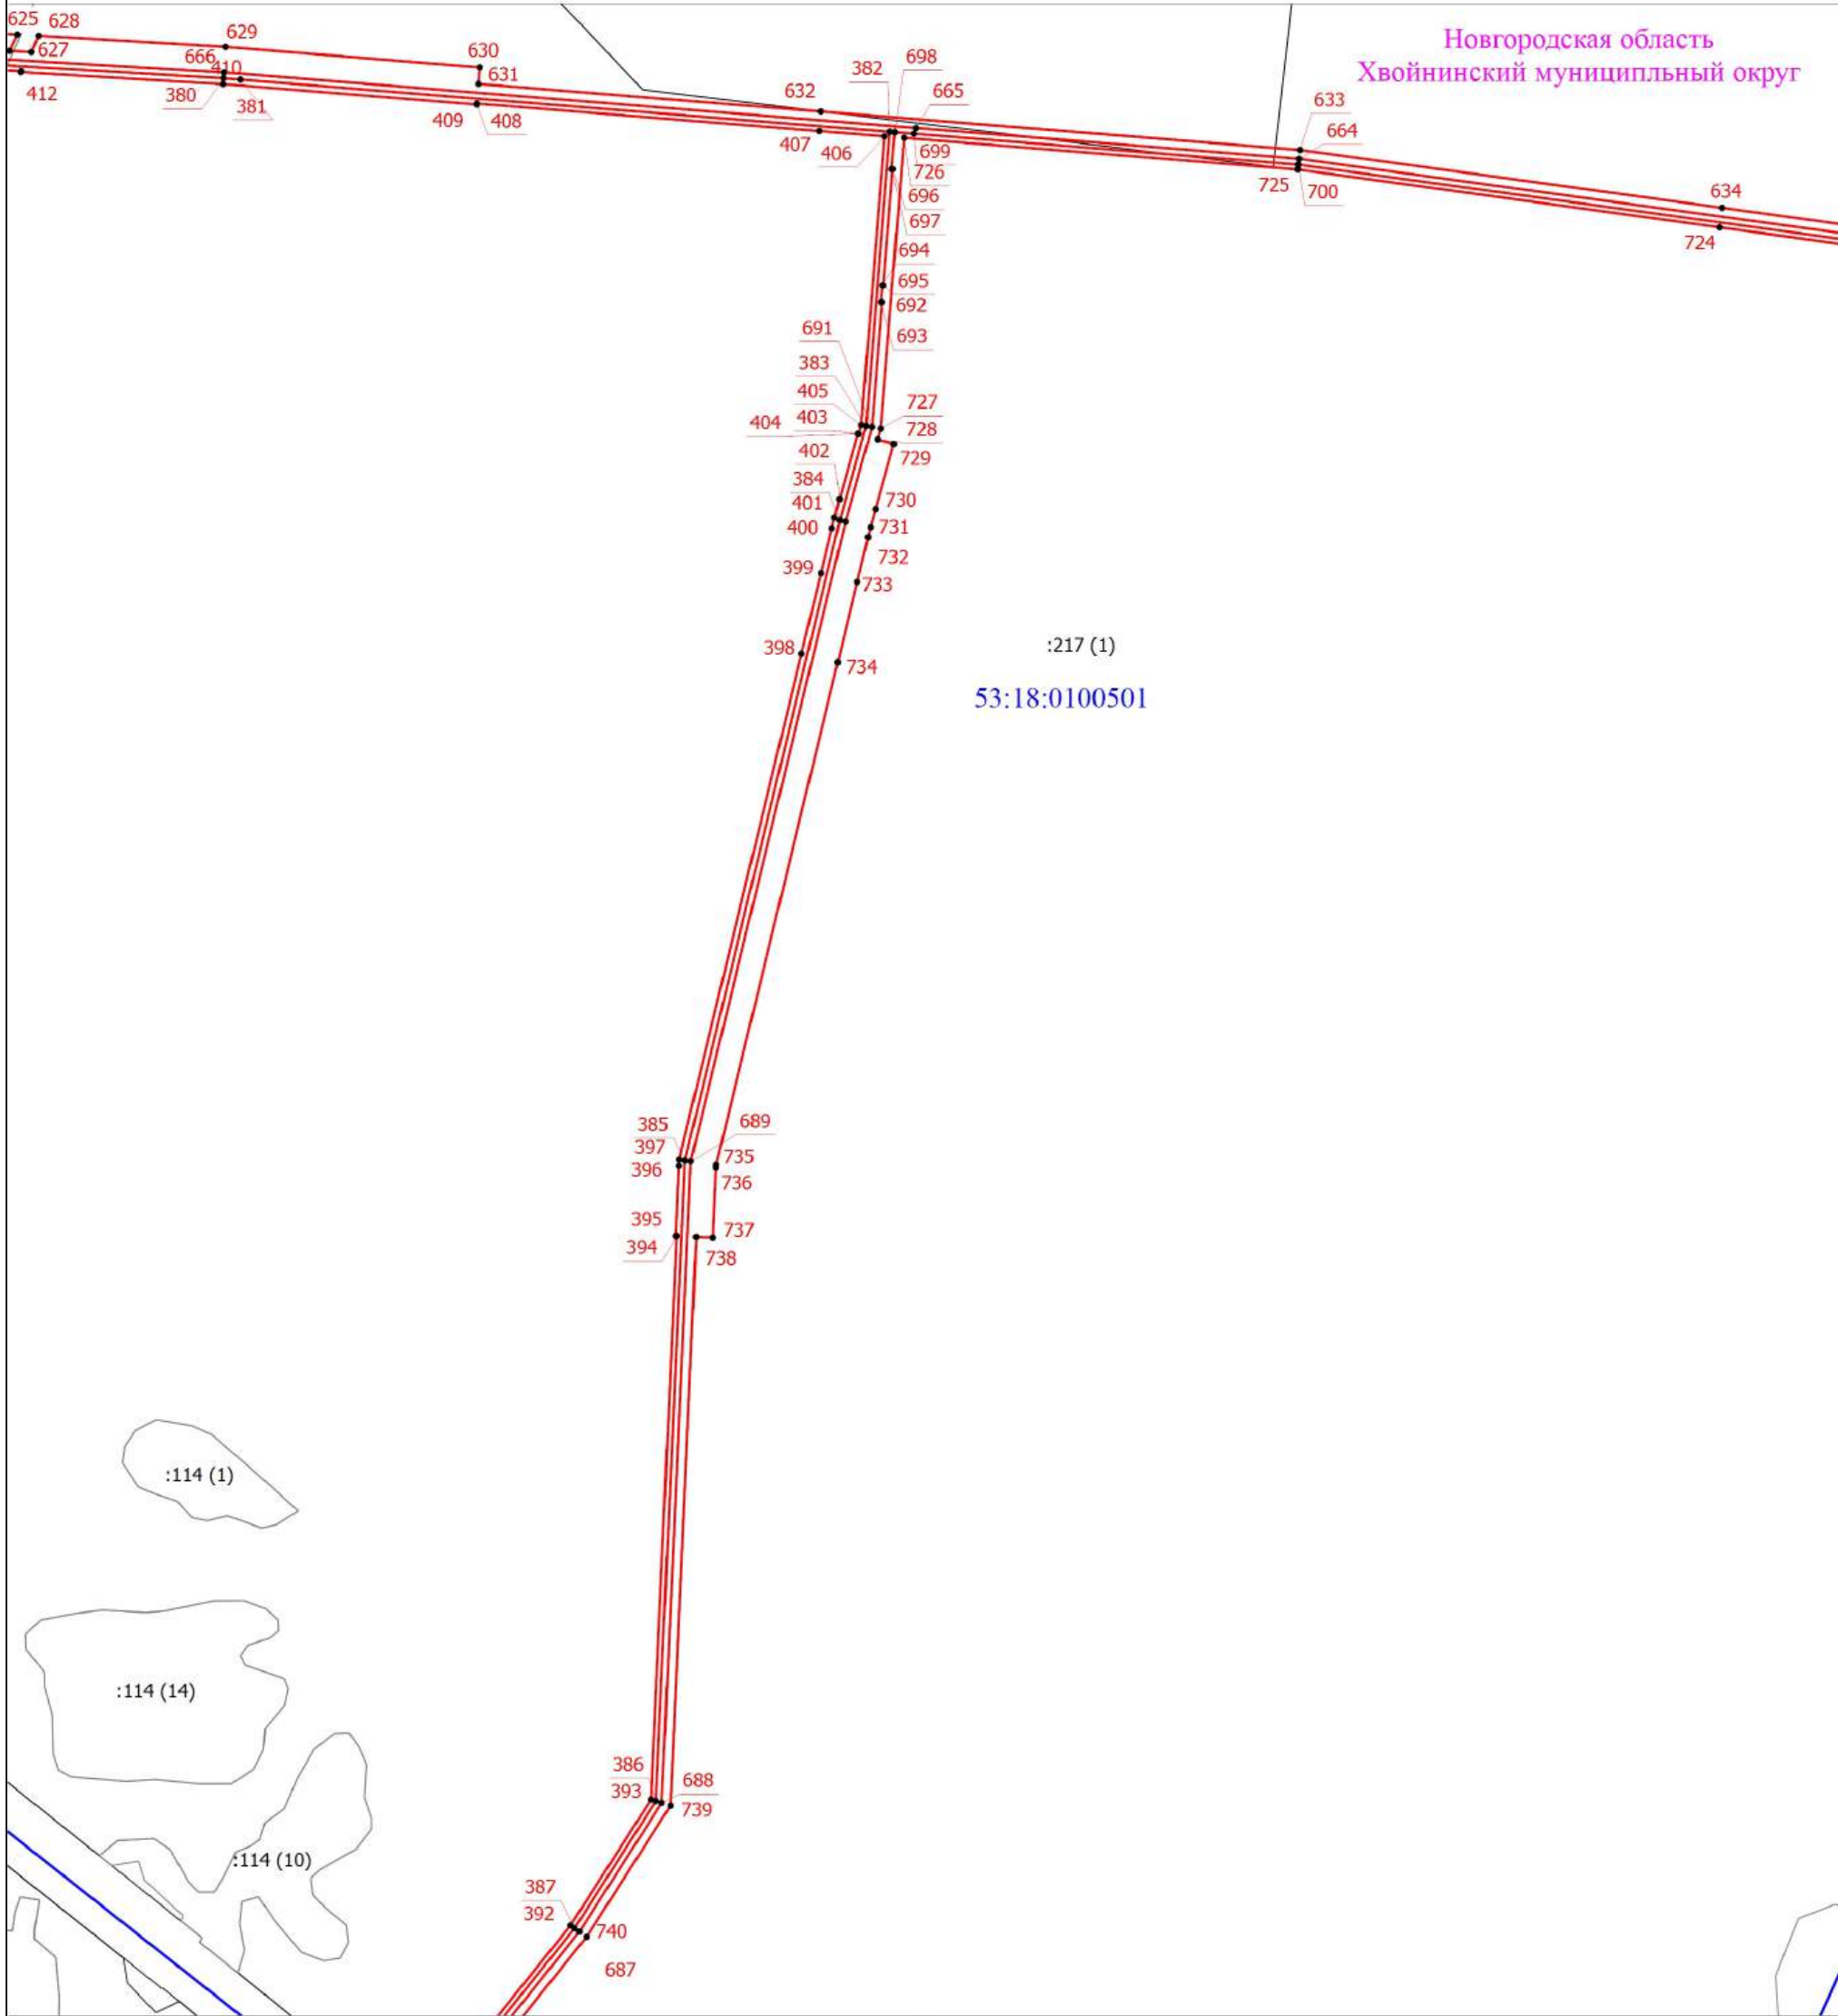


:217 (1)
53:18:0100501

Условные обозначения приведены в начале раздела

Масштаб 1:7000

Схема расположения границ публичного сервитута

Выносной лист 11

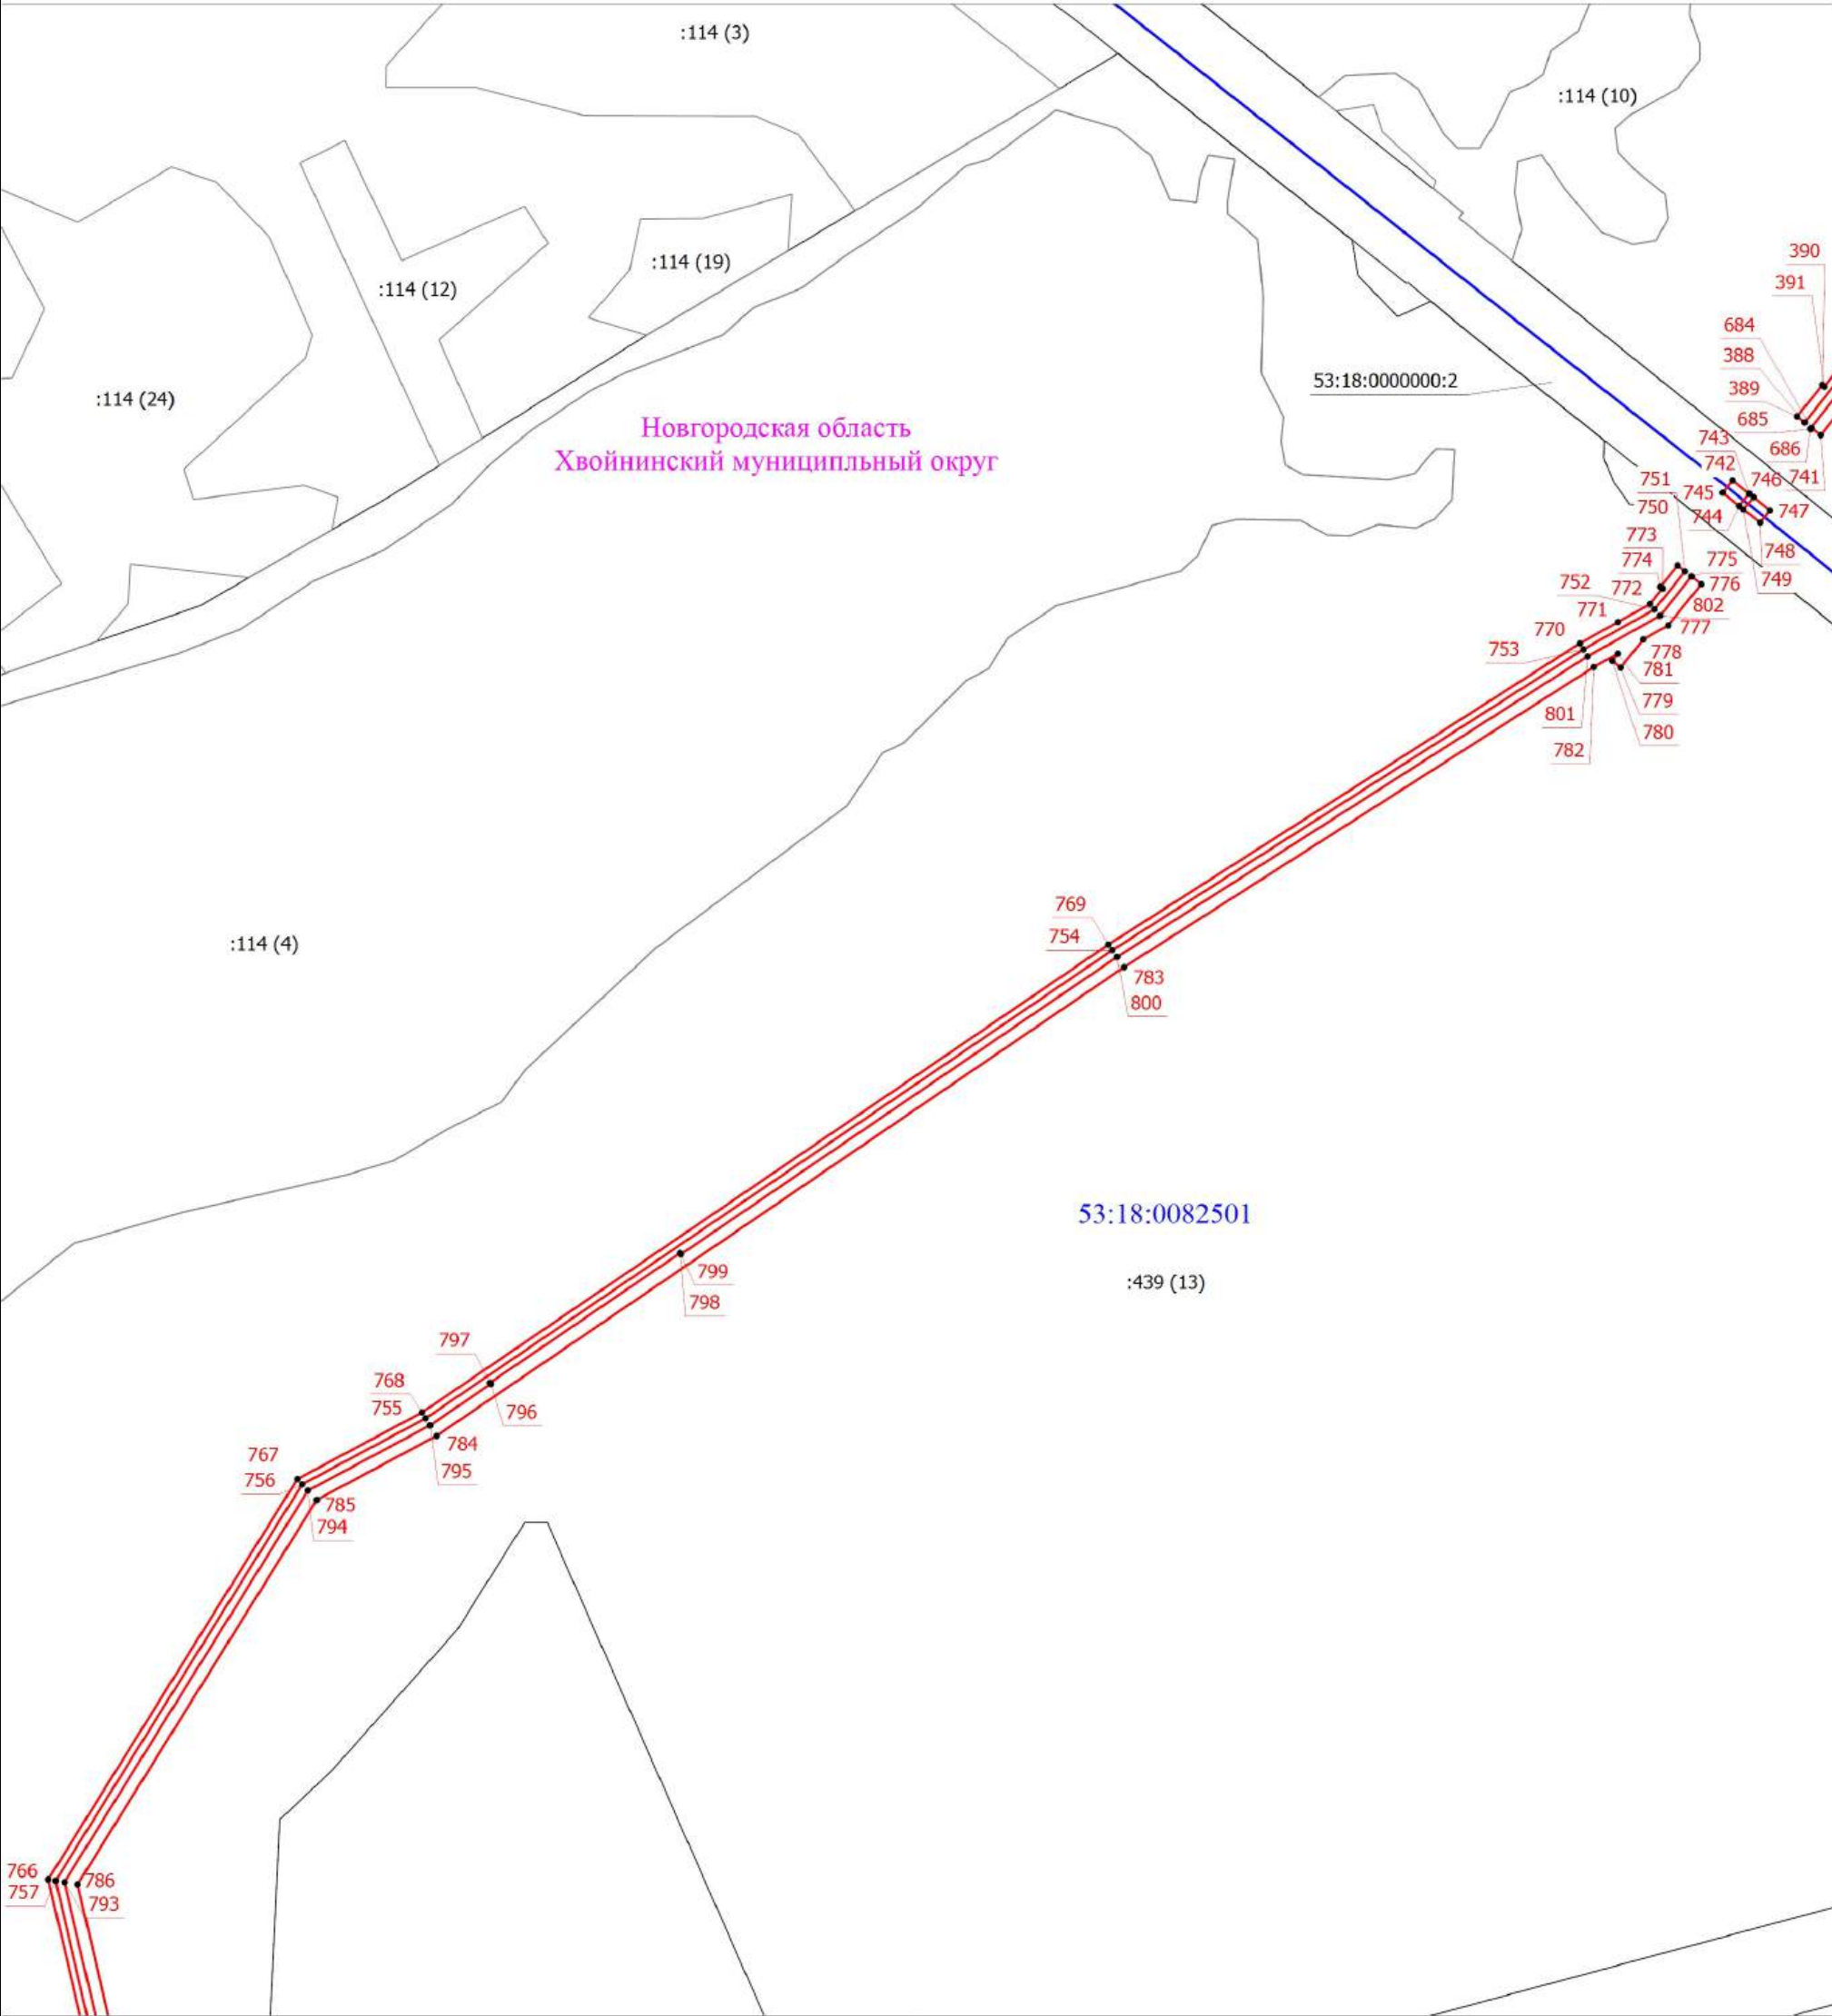


Условные обозначения приведены в начале раздела

Масштаб 1:5000

Схема расположения границ публичного сервитута

Выносной лист 12

Новгородская область
Хвойнинский муниципальный округ

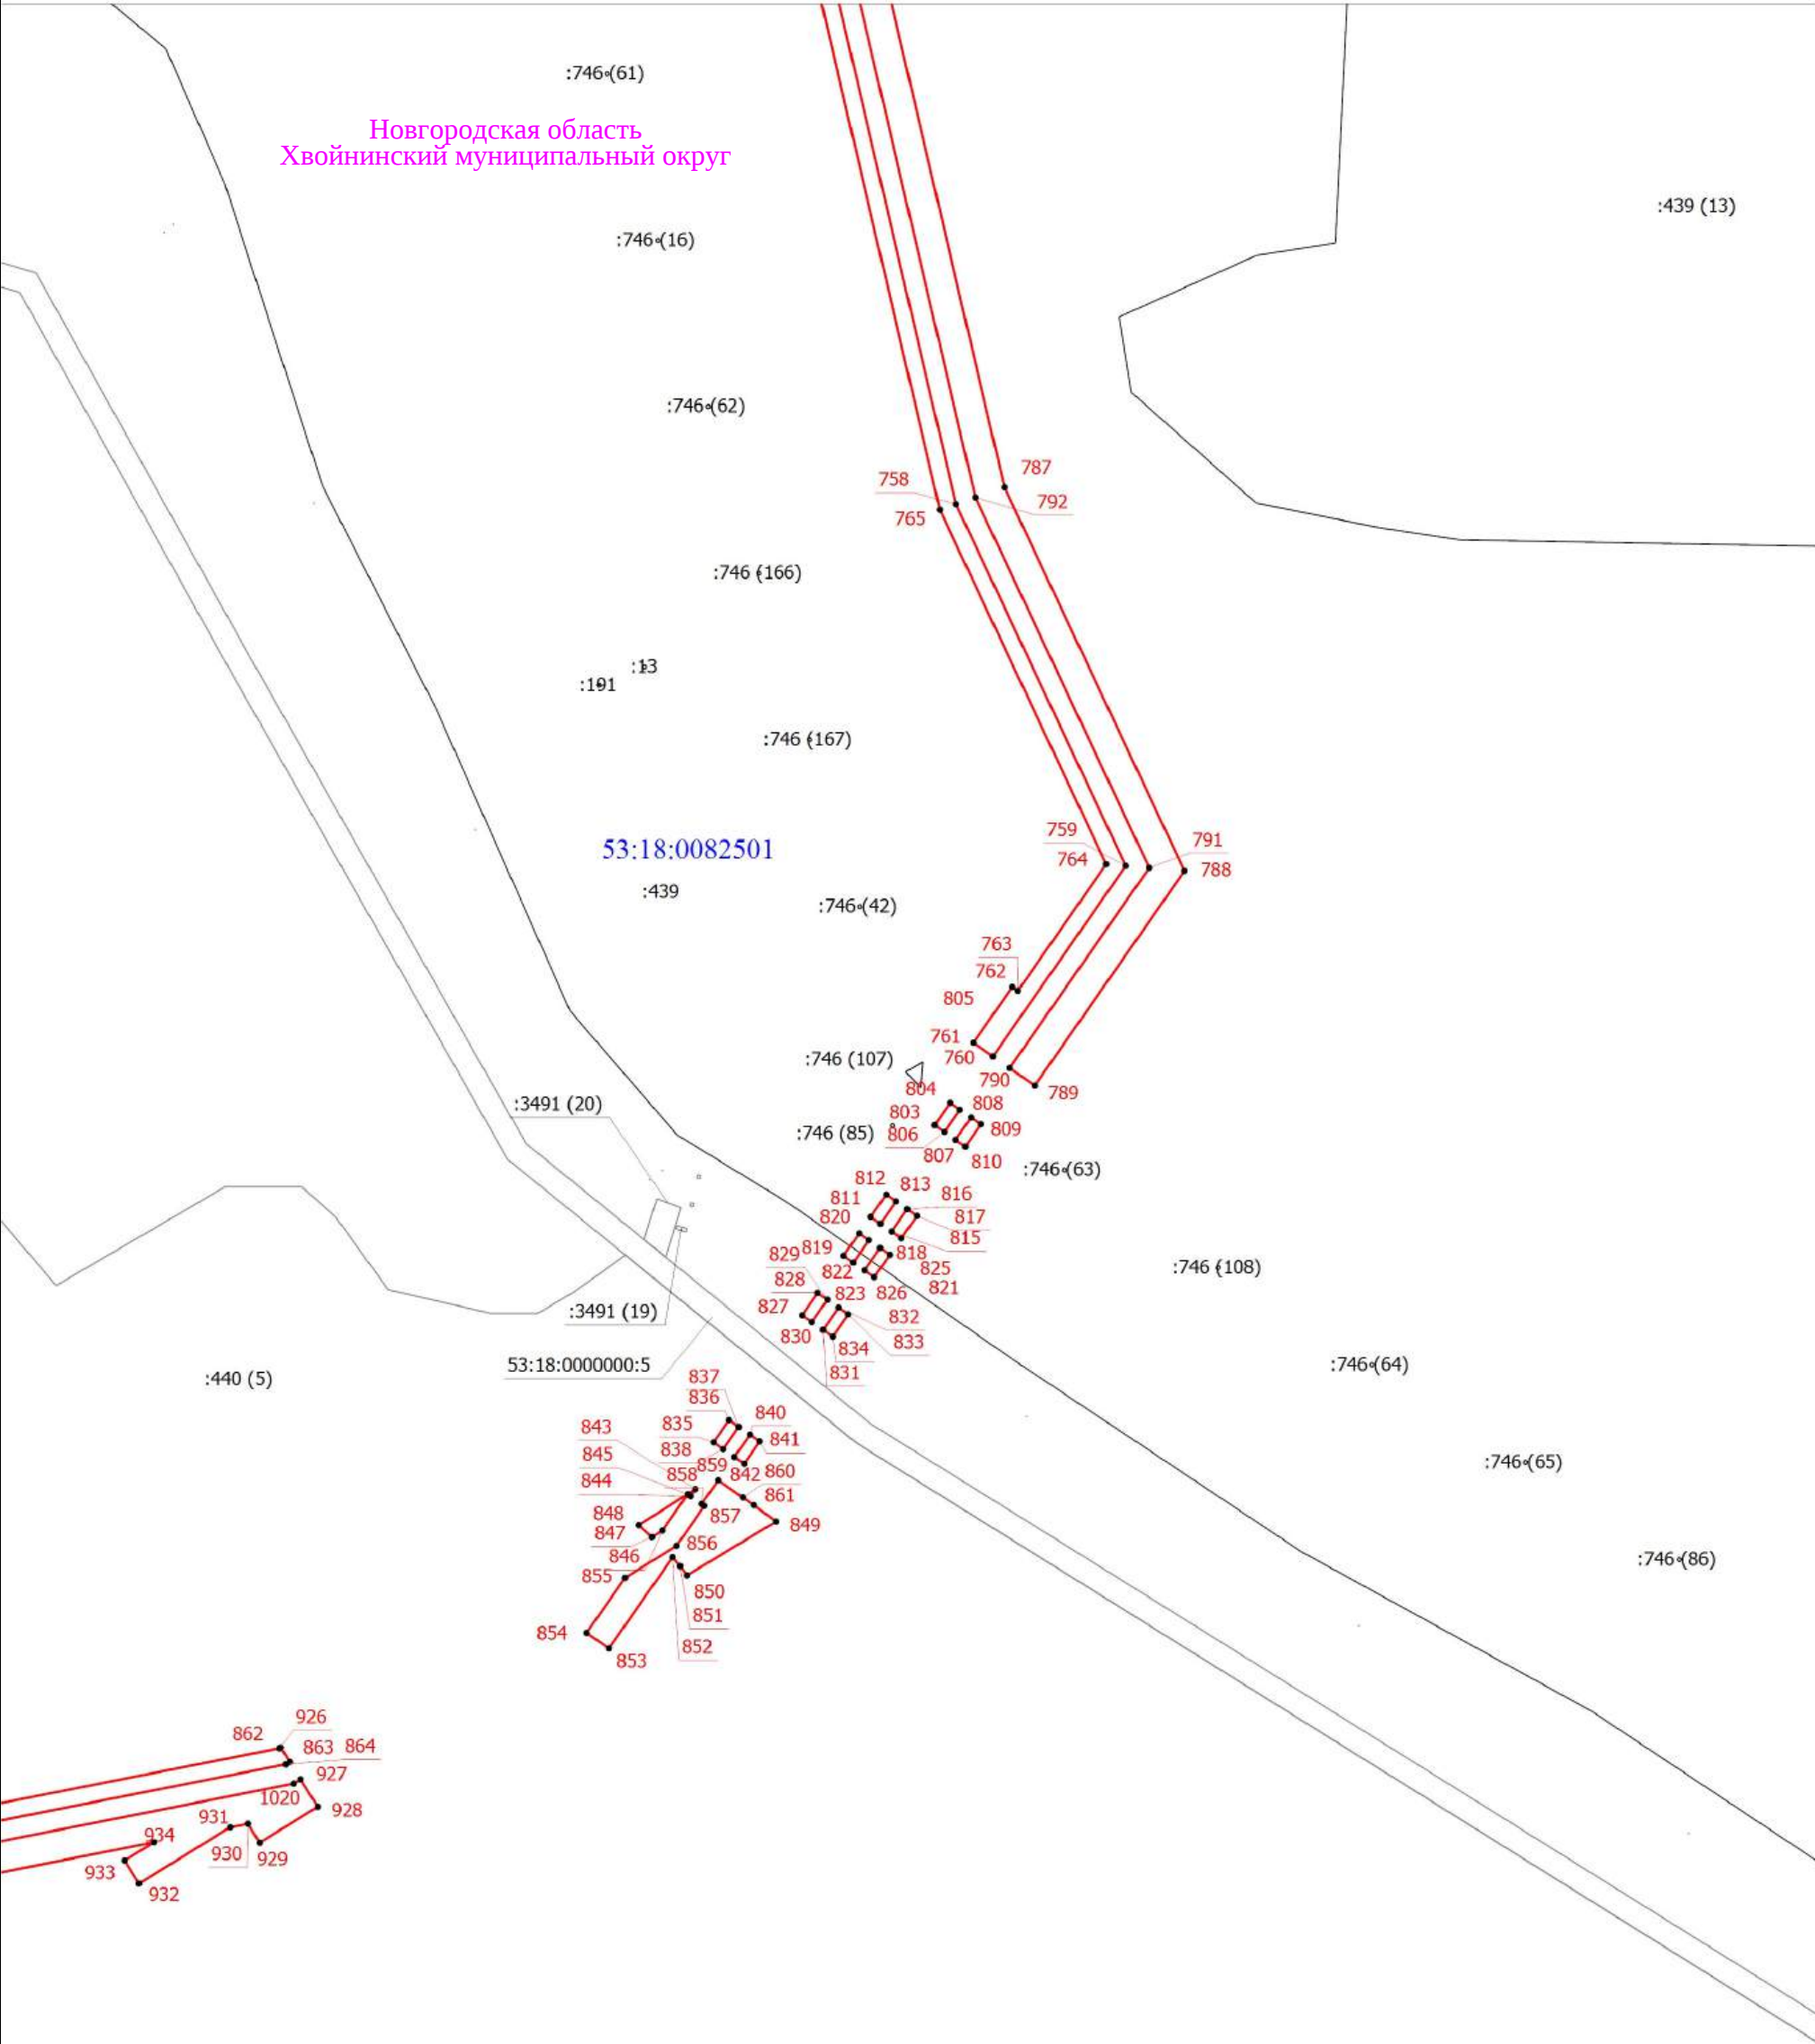


Условные обозначения приведены в начале раздела

Масштаб 1:2000

Схема расположения границ публичного сервитута

Выносной лист 13

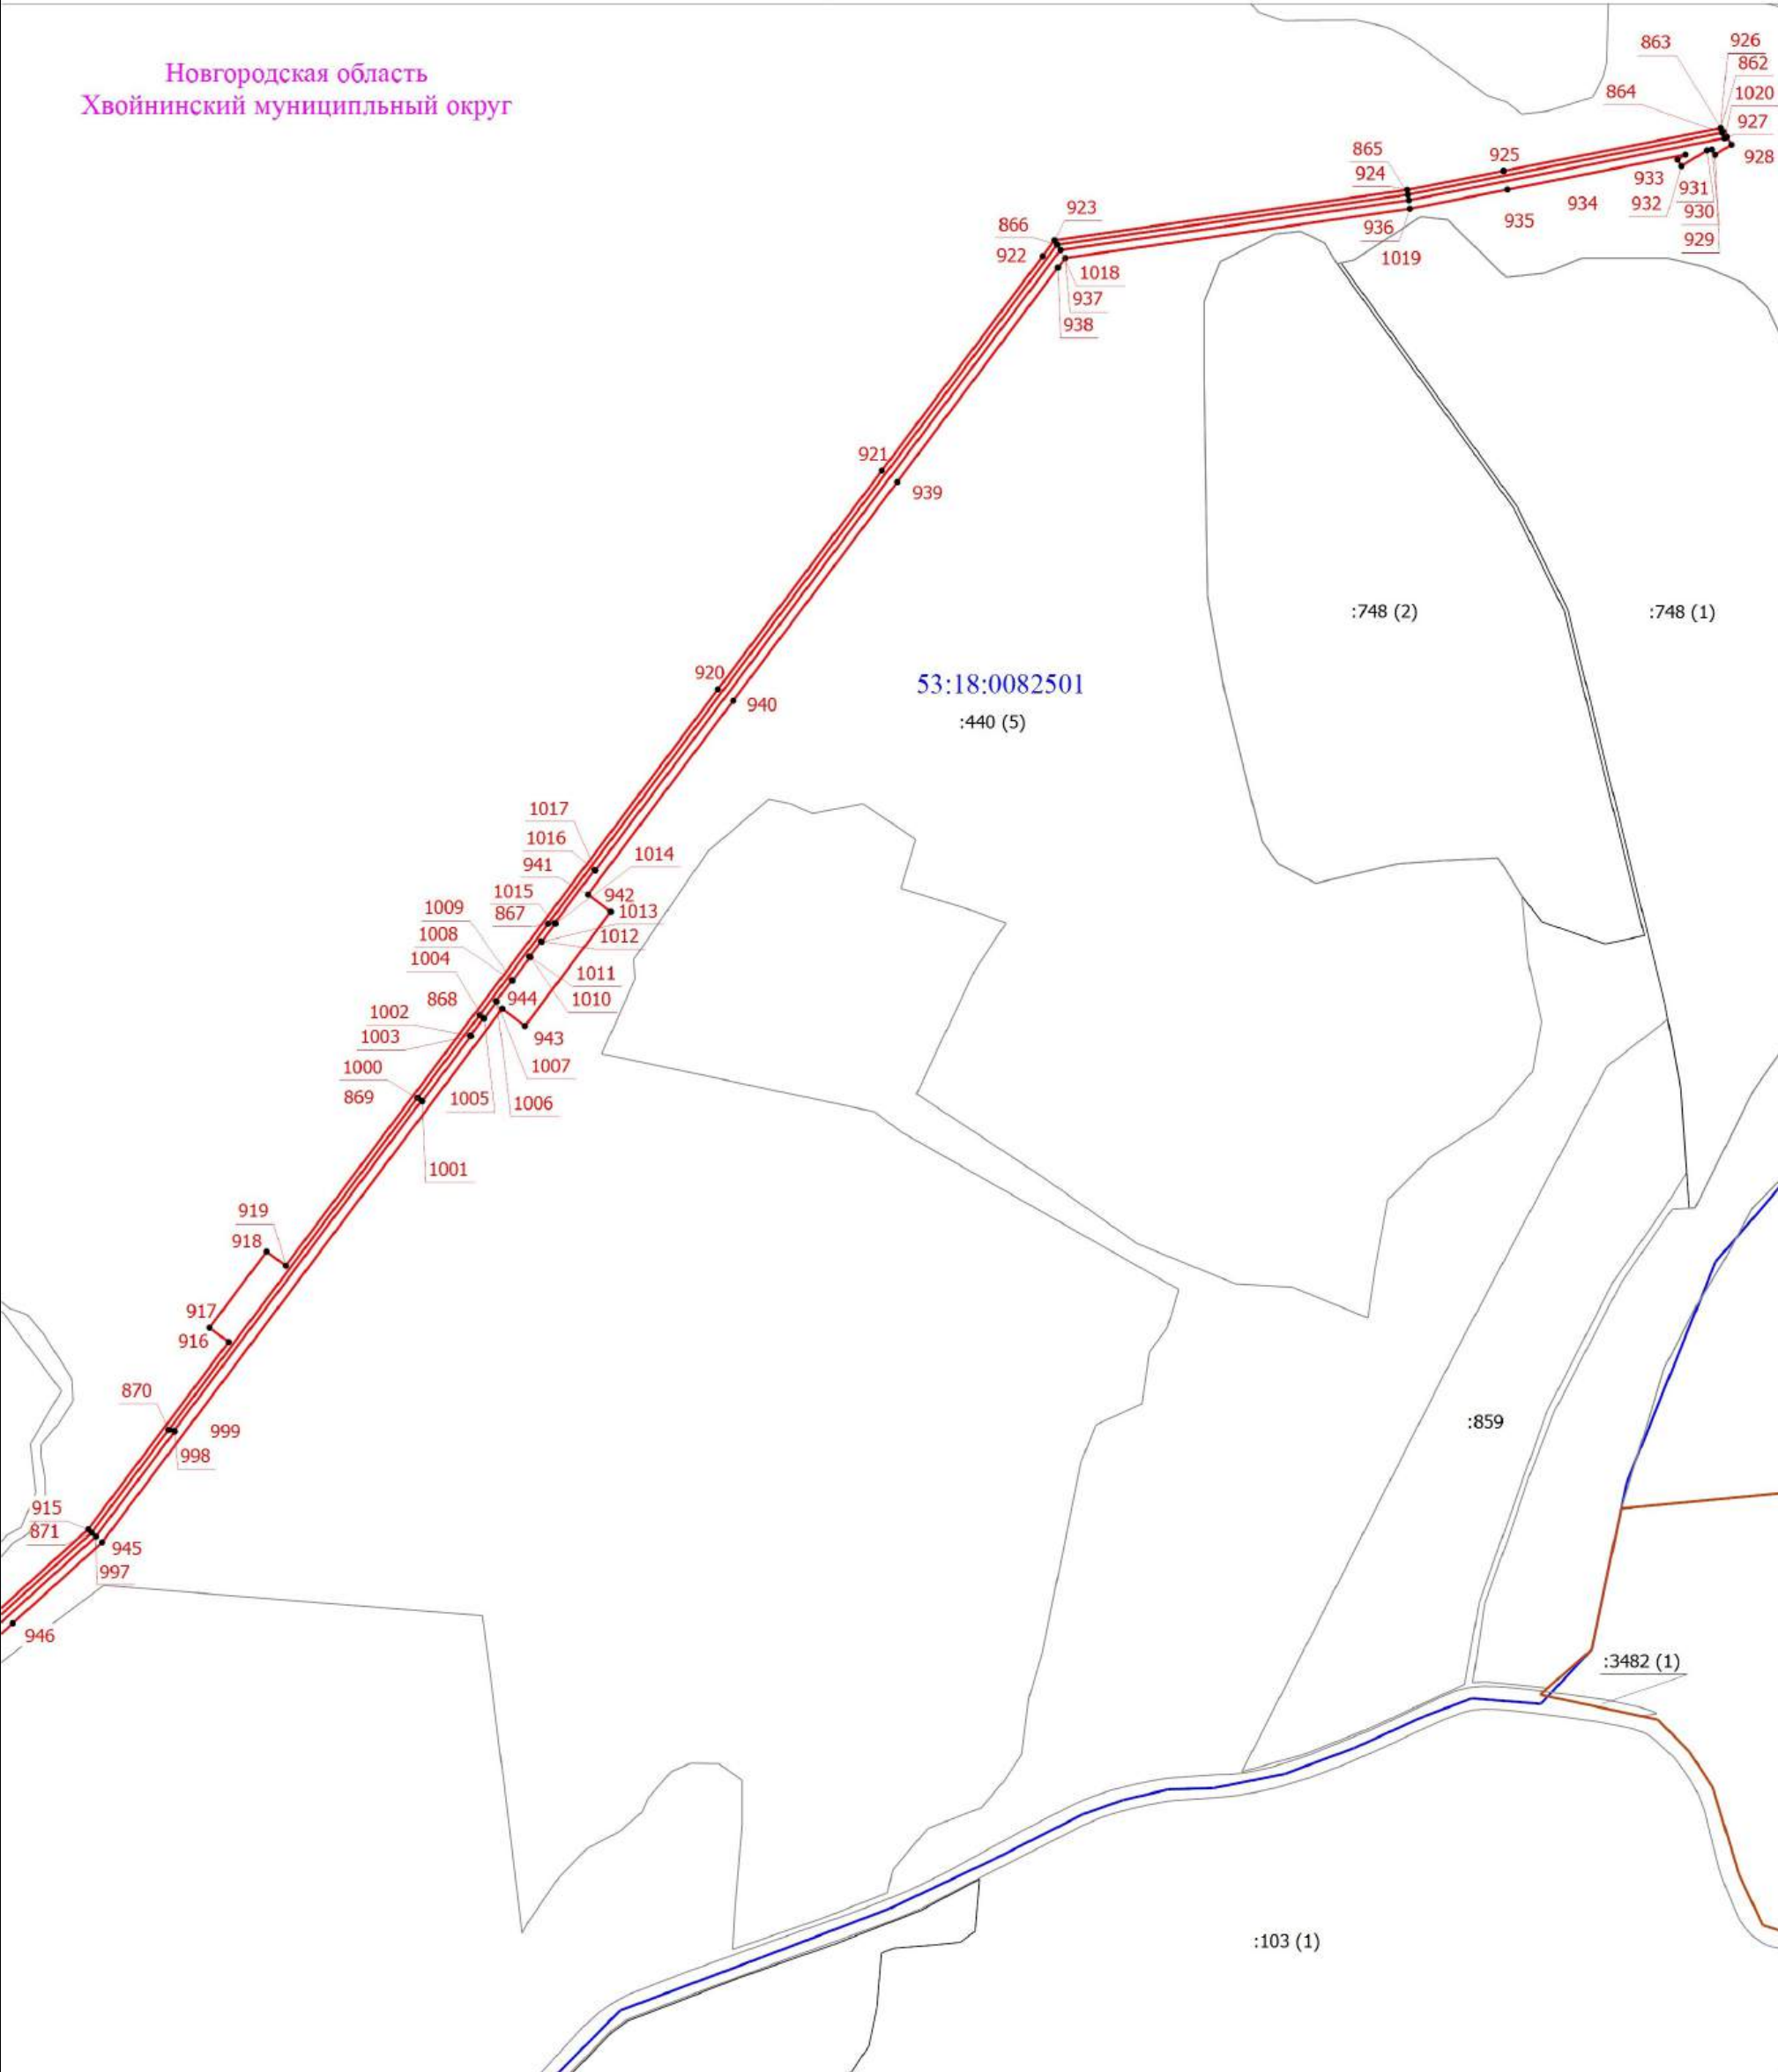


Условные обозначения приведены в начале раздела

Масштаб 1:7000

Схема расположения границ публичного сервитута

Выносной лист 14

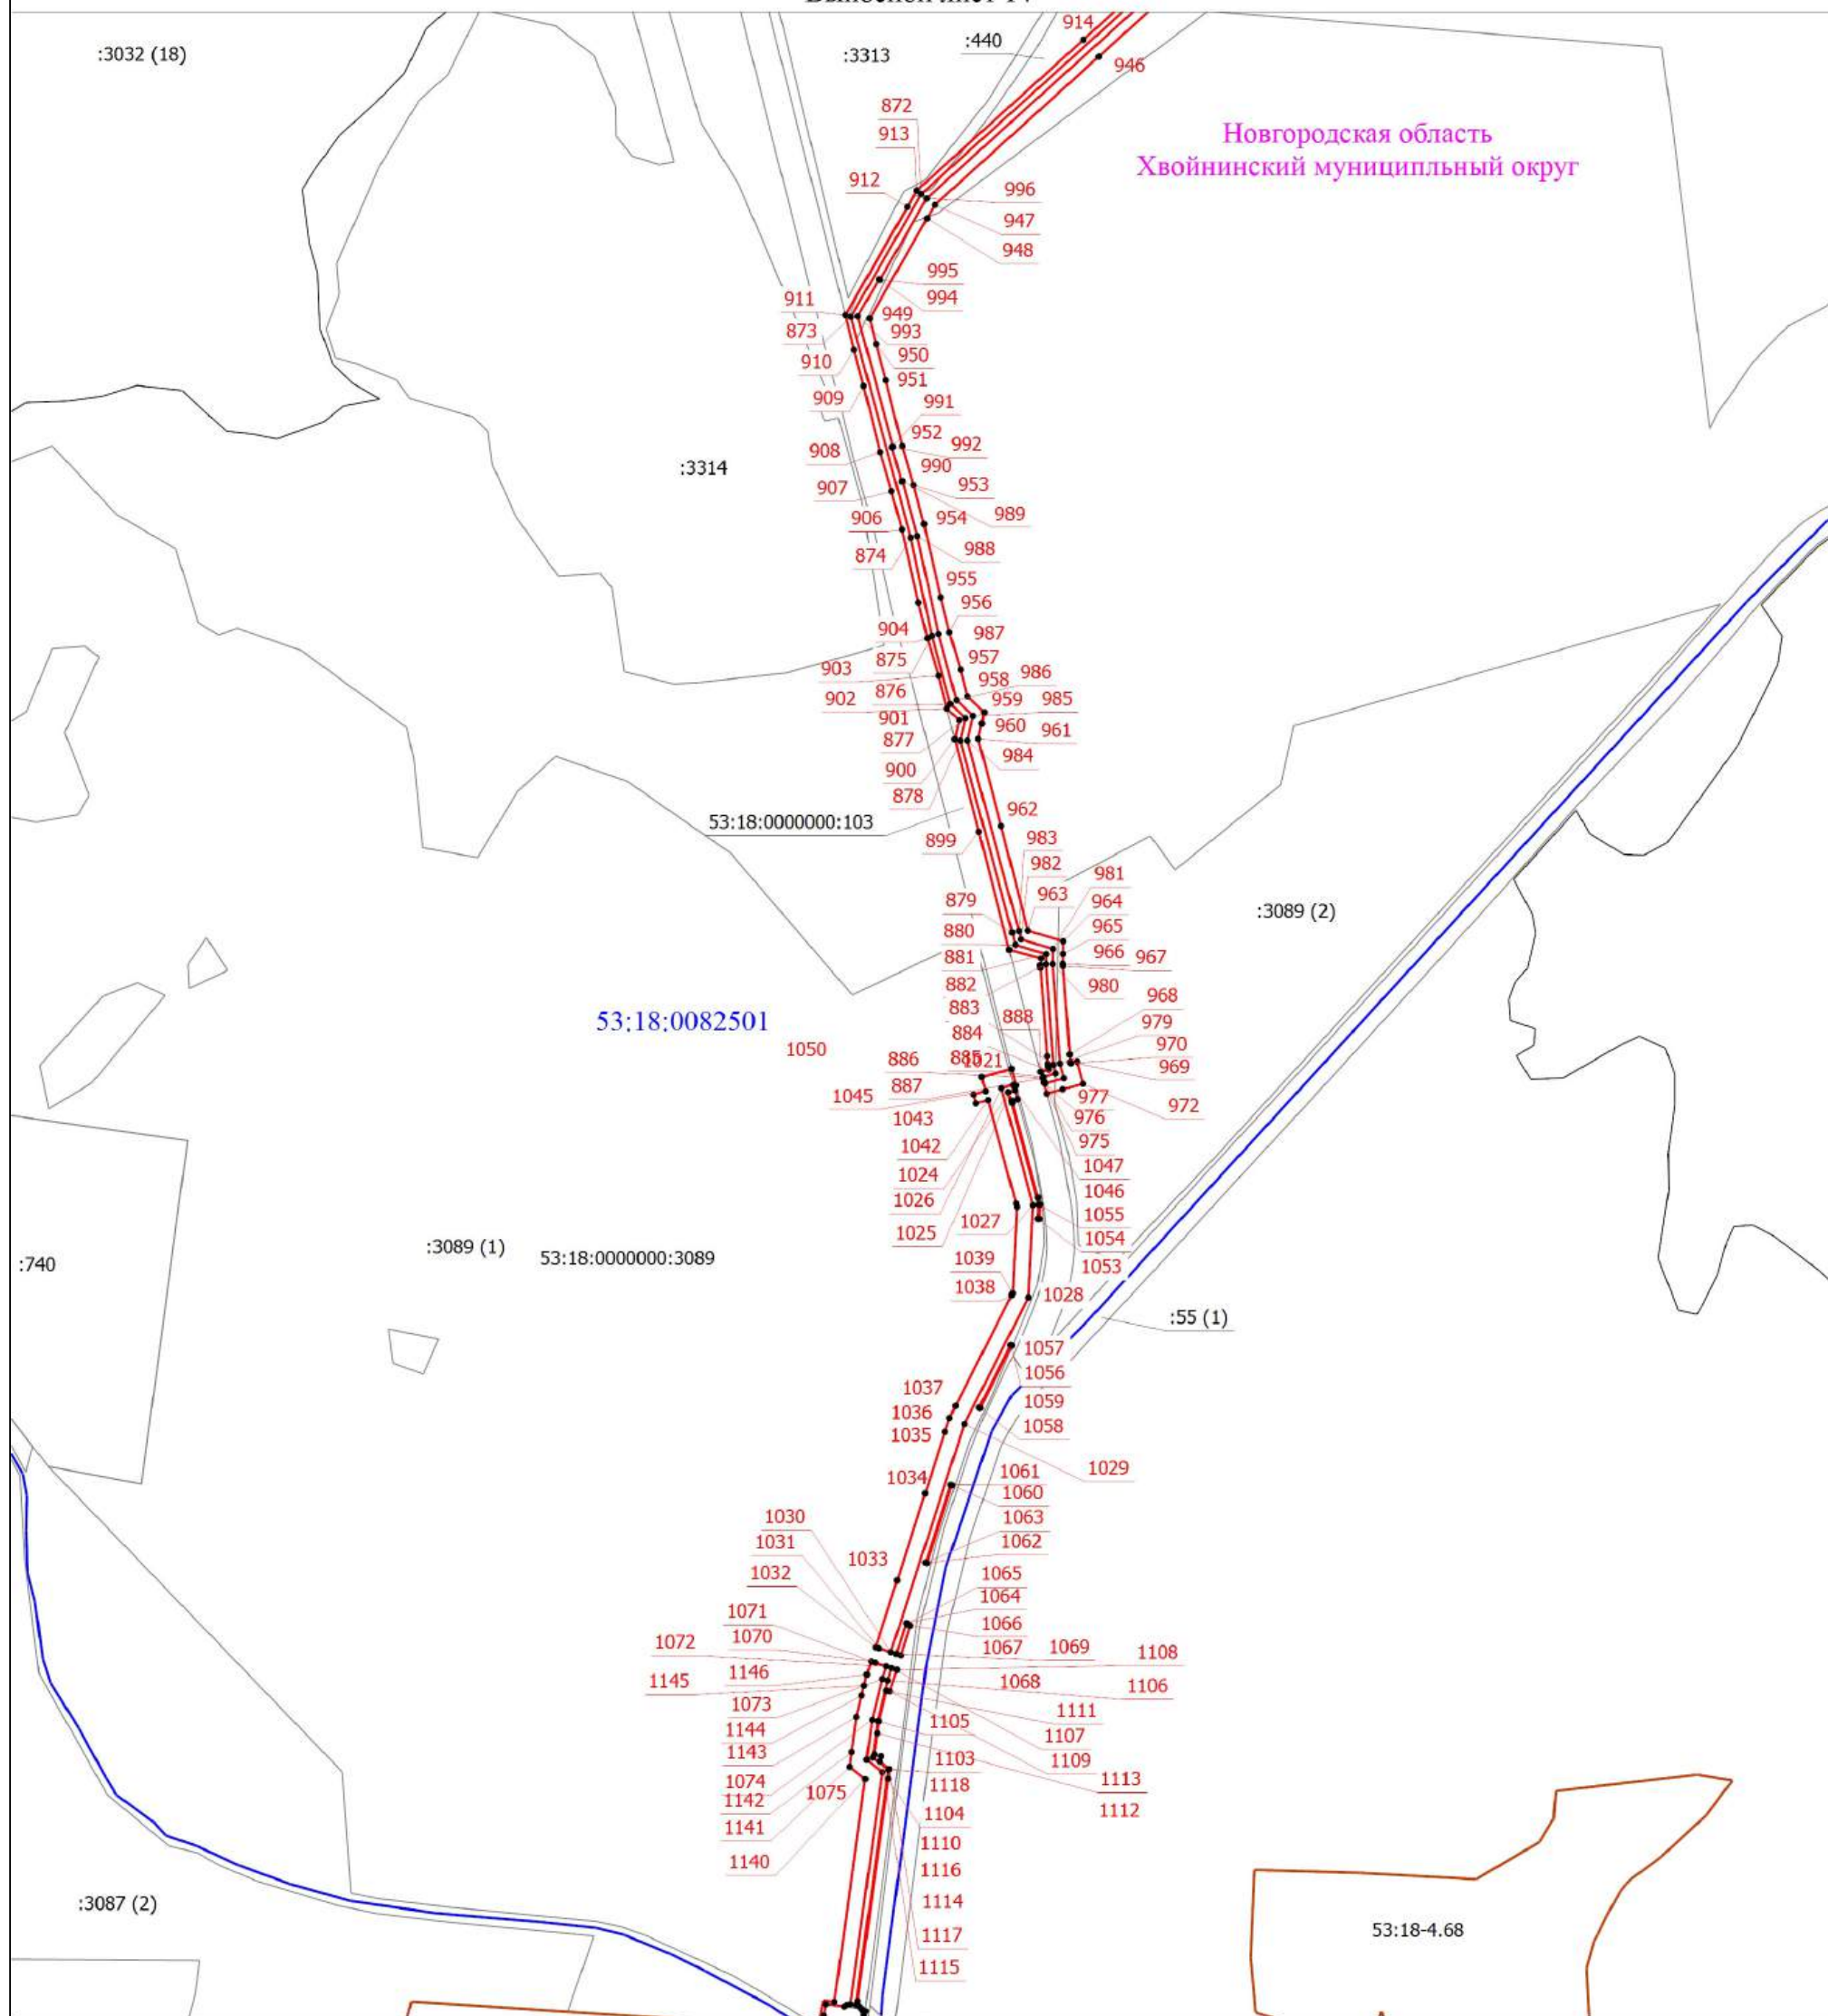


Условные обозначения приведены в начале раздела

Масштаб 1:6000

Схема расположения границ публичного сервитута


Выносной лист 16

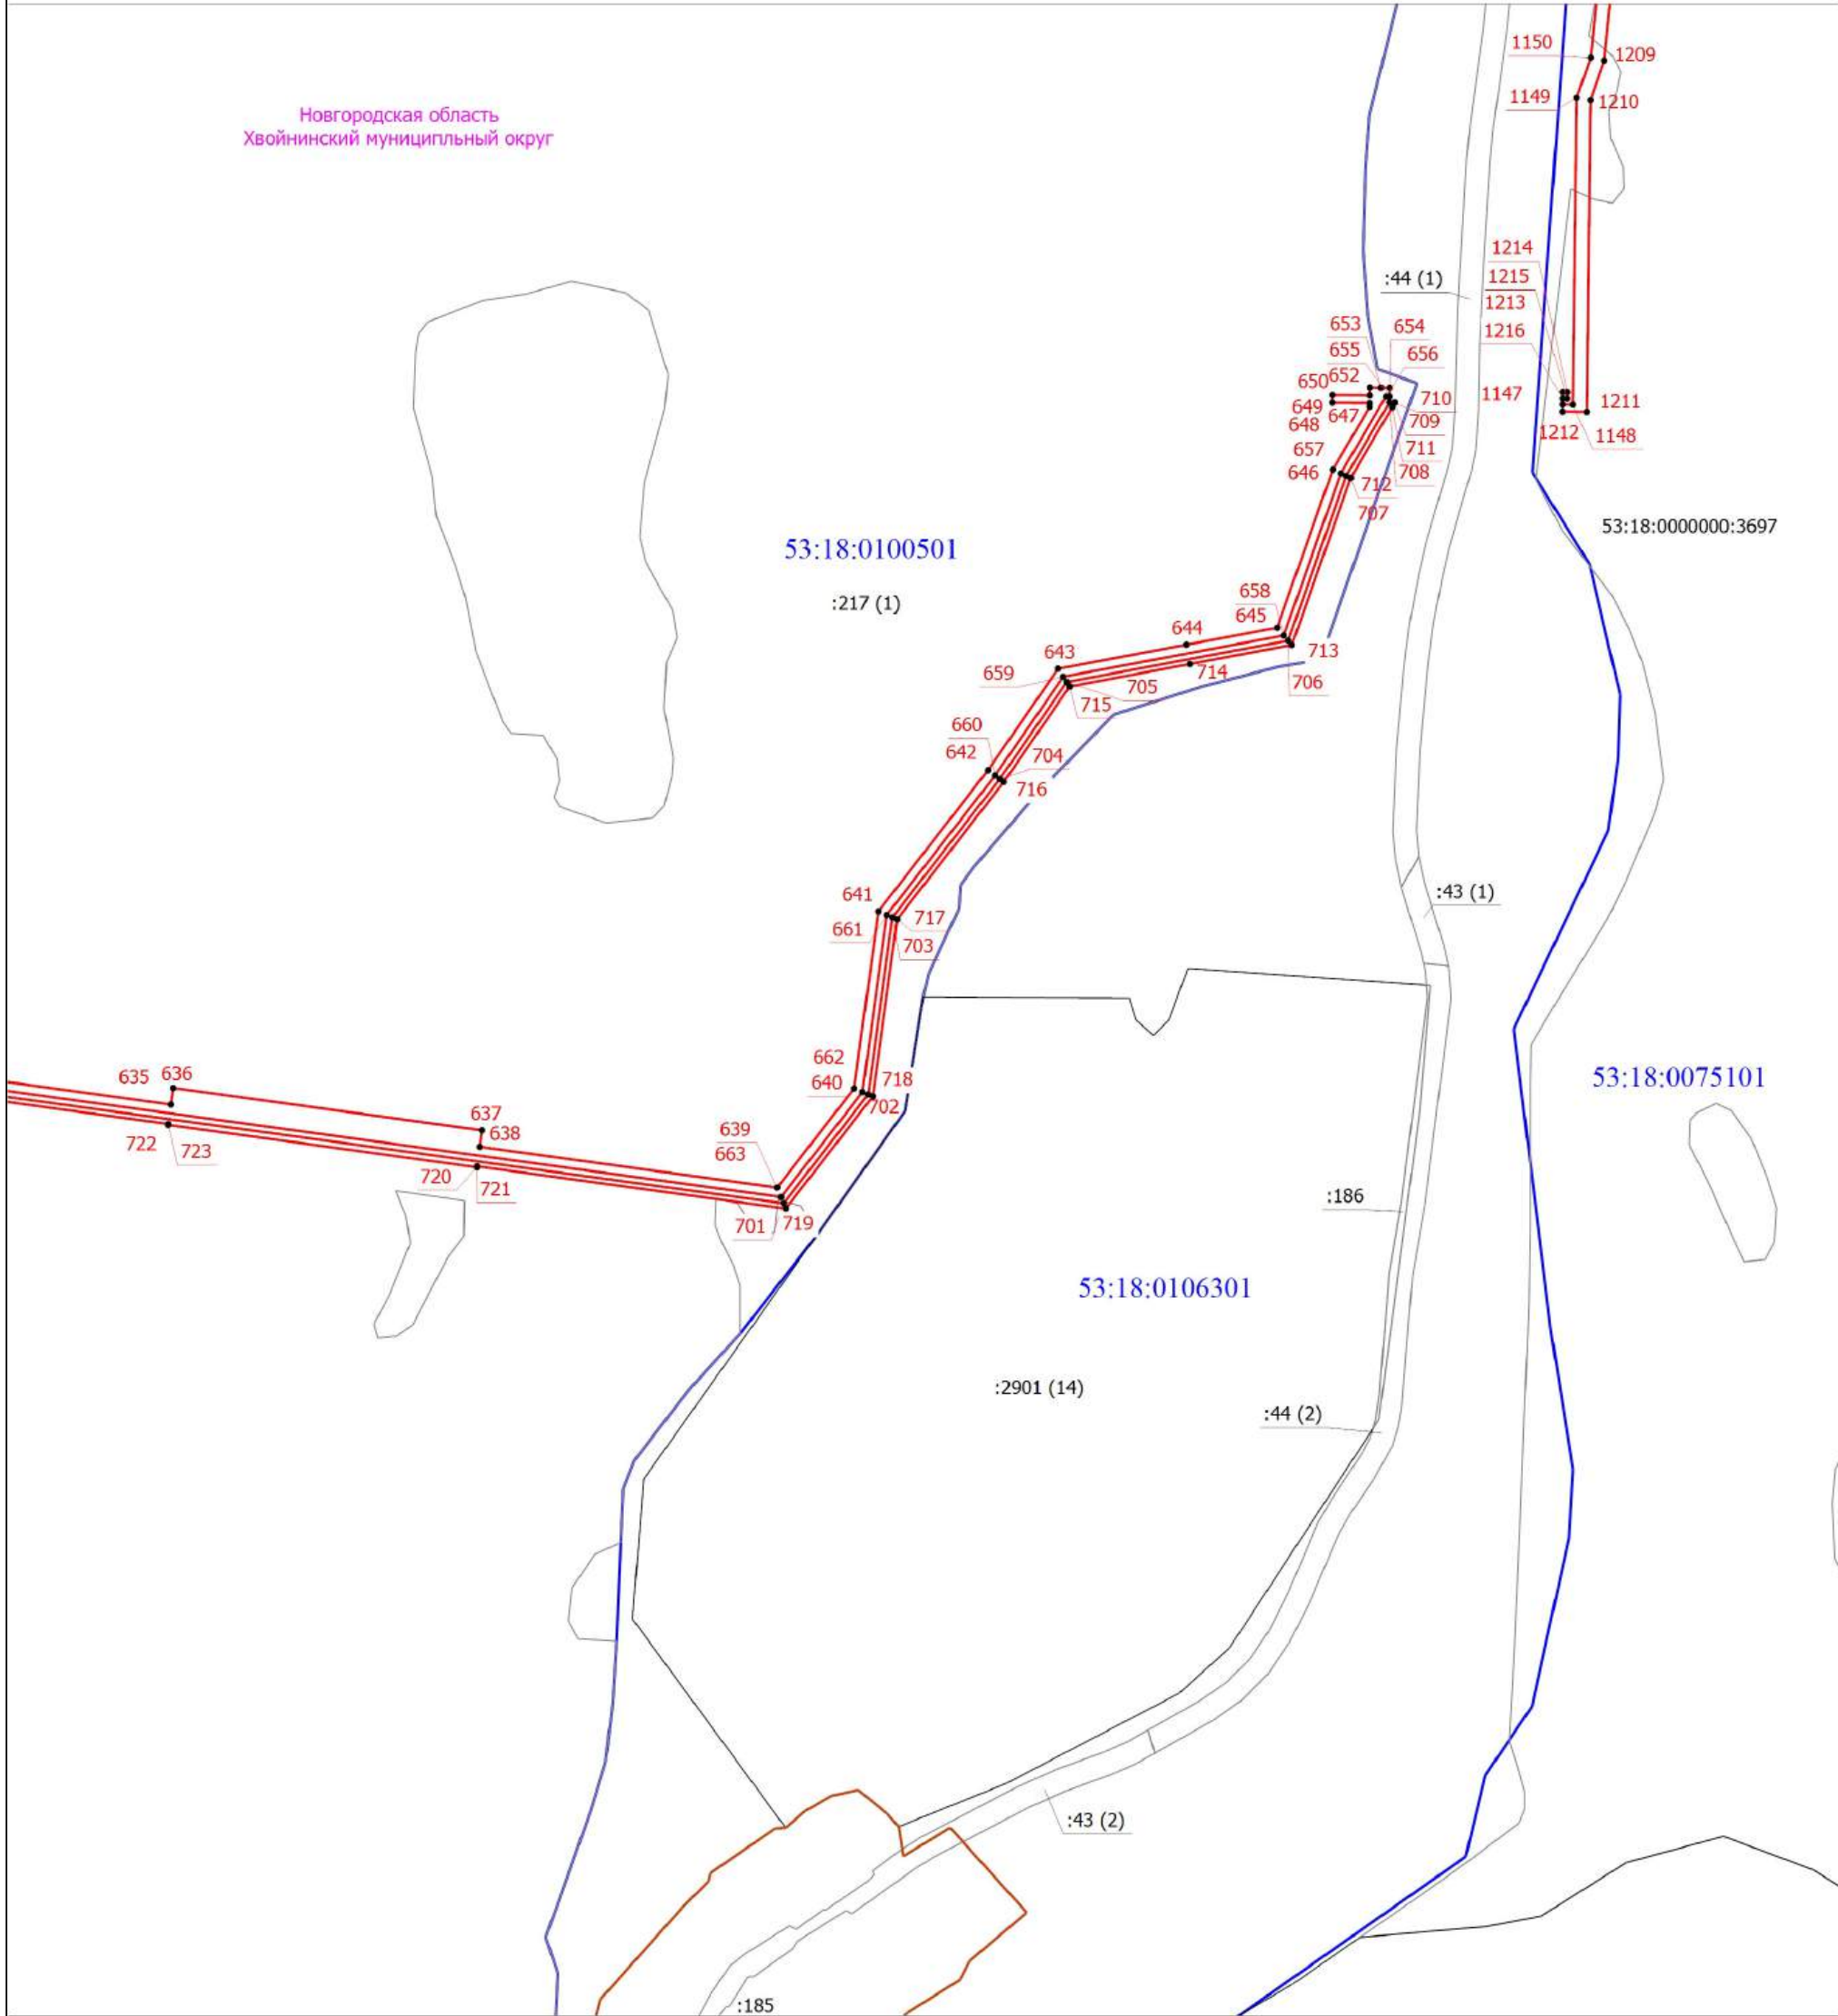

Условные обозначения приведены в начале раздела

Схема расположения границ публичного сервитута

Выносной лист 17

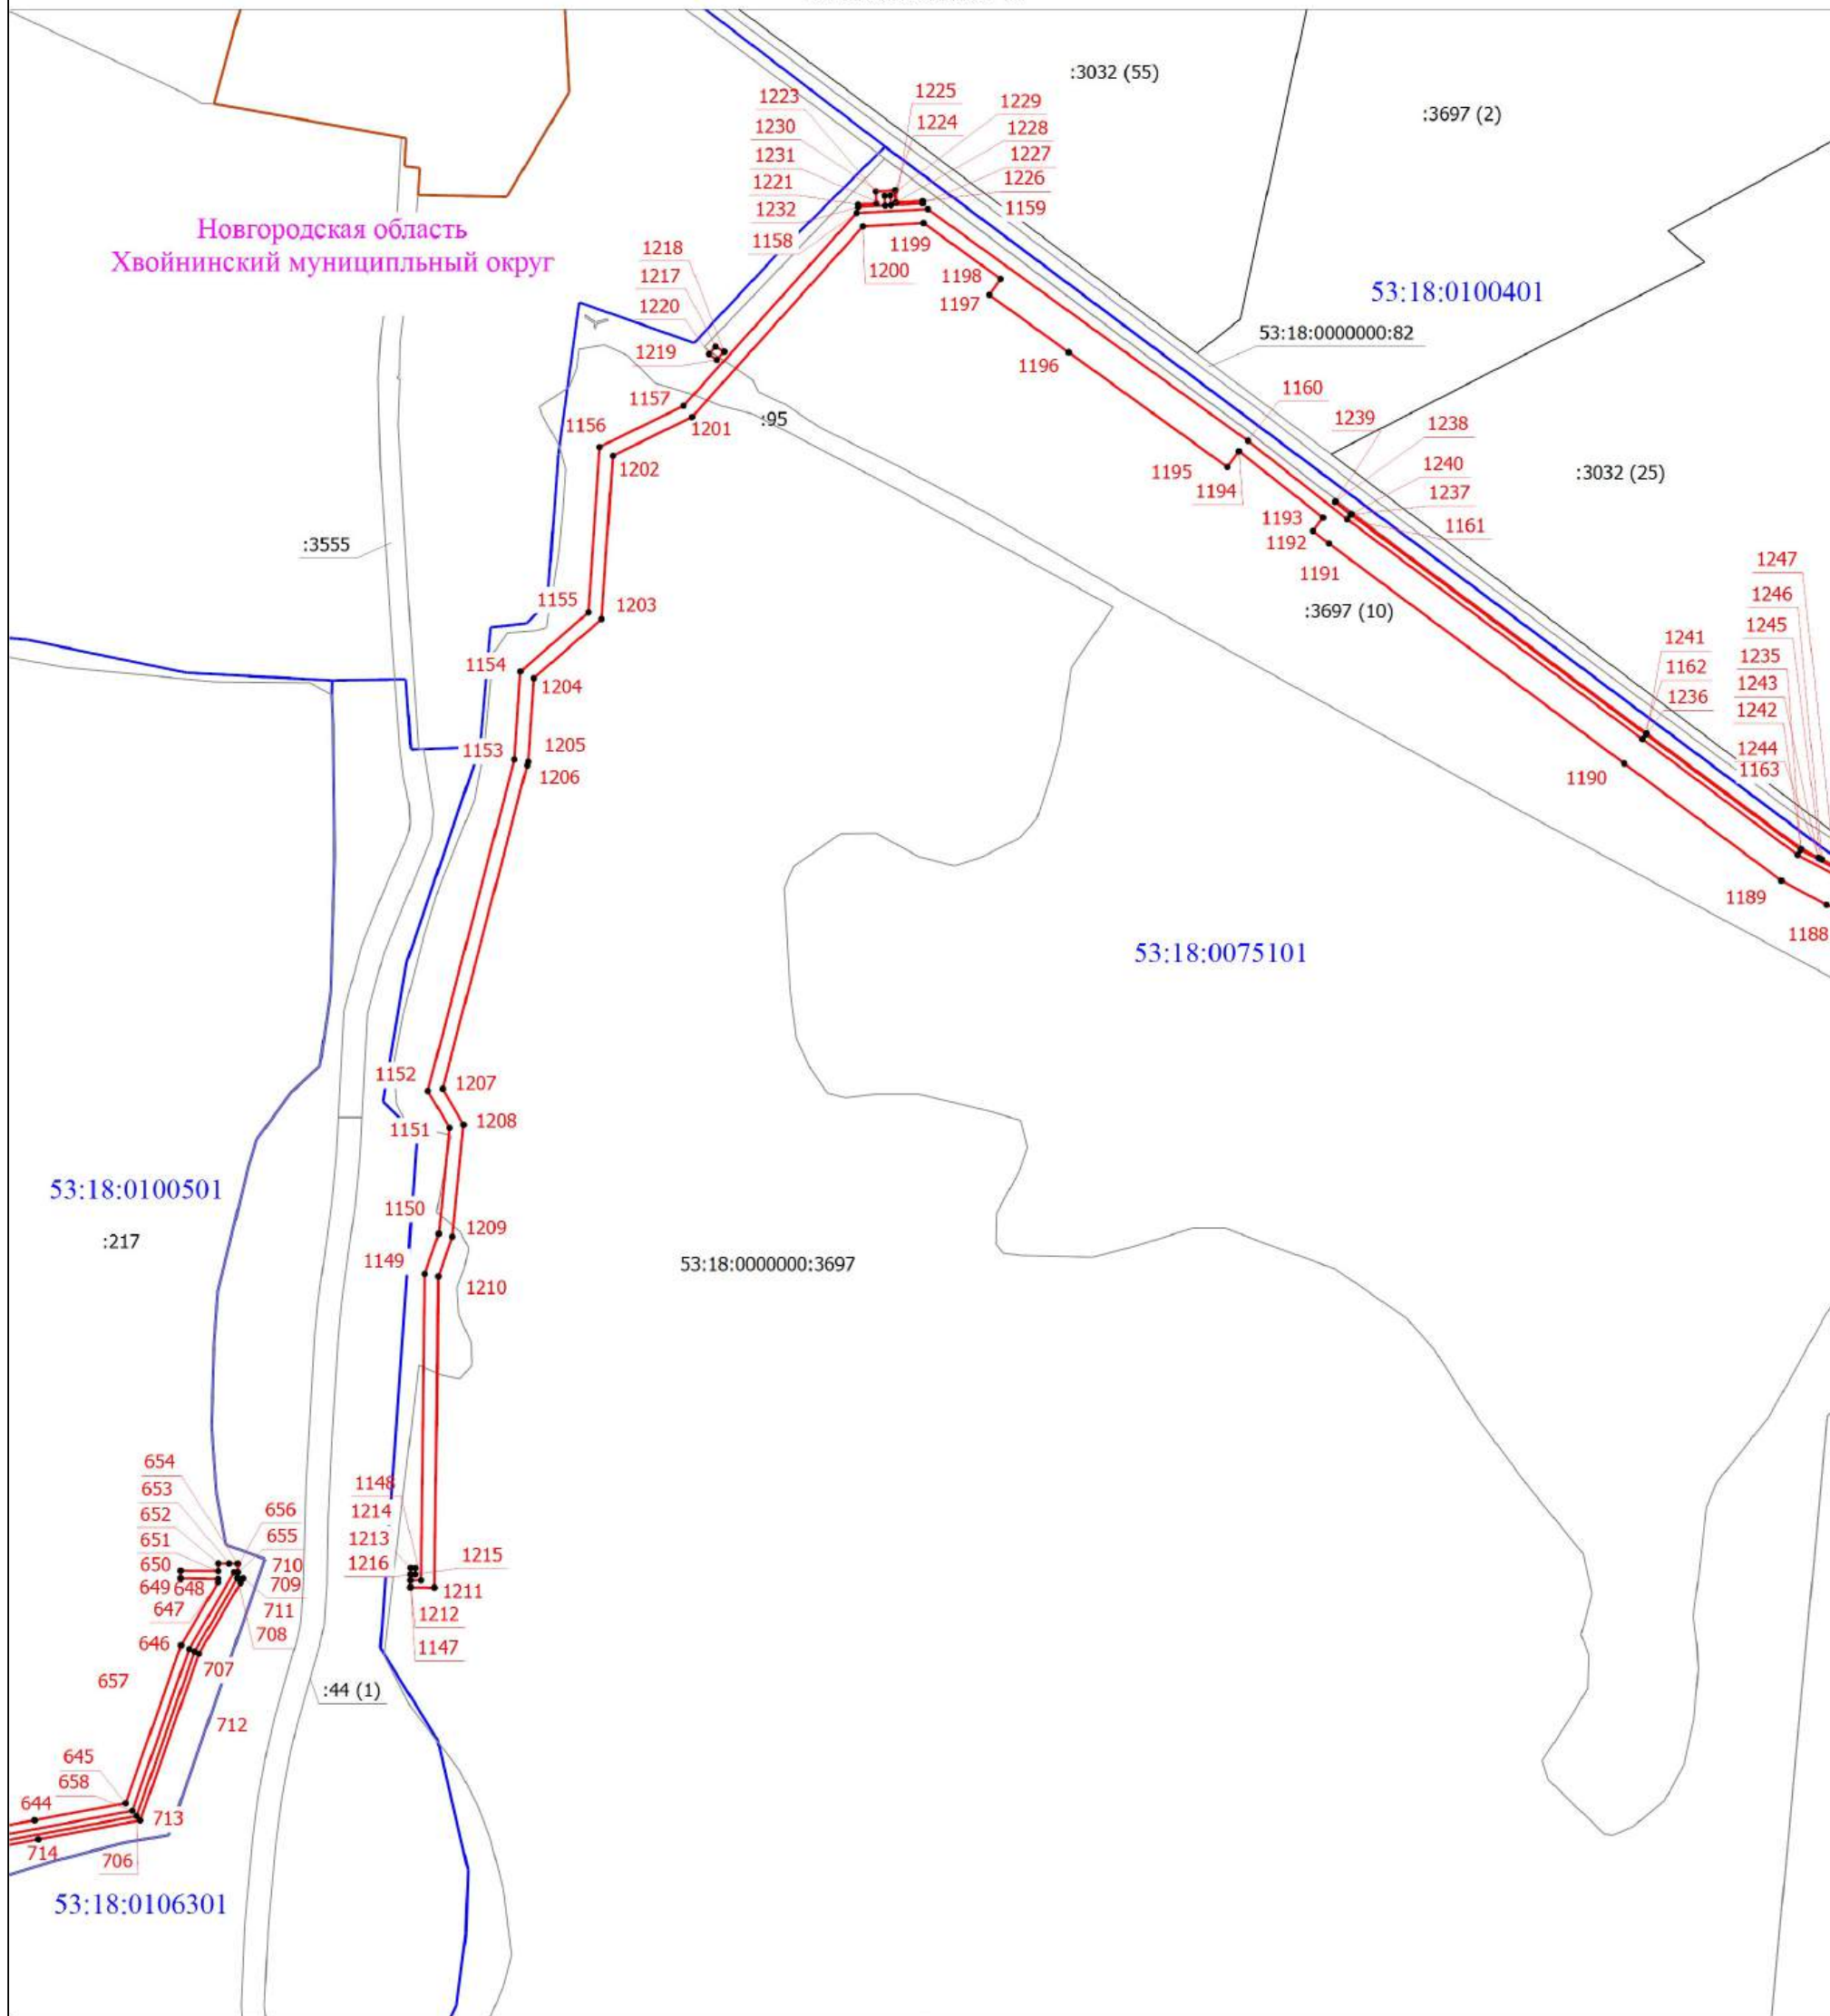


Условные обозначения приведены в начале раздела

Масштаб 1:7000

Схема расположения границ публичного сервитута

Выносной лист 18

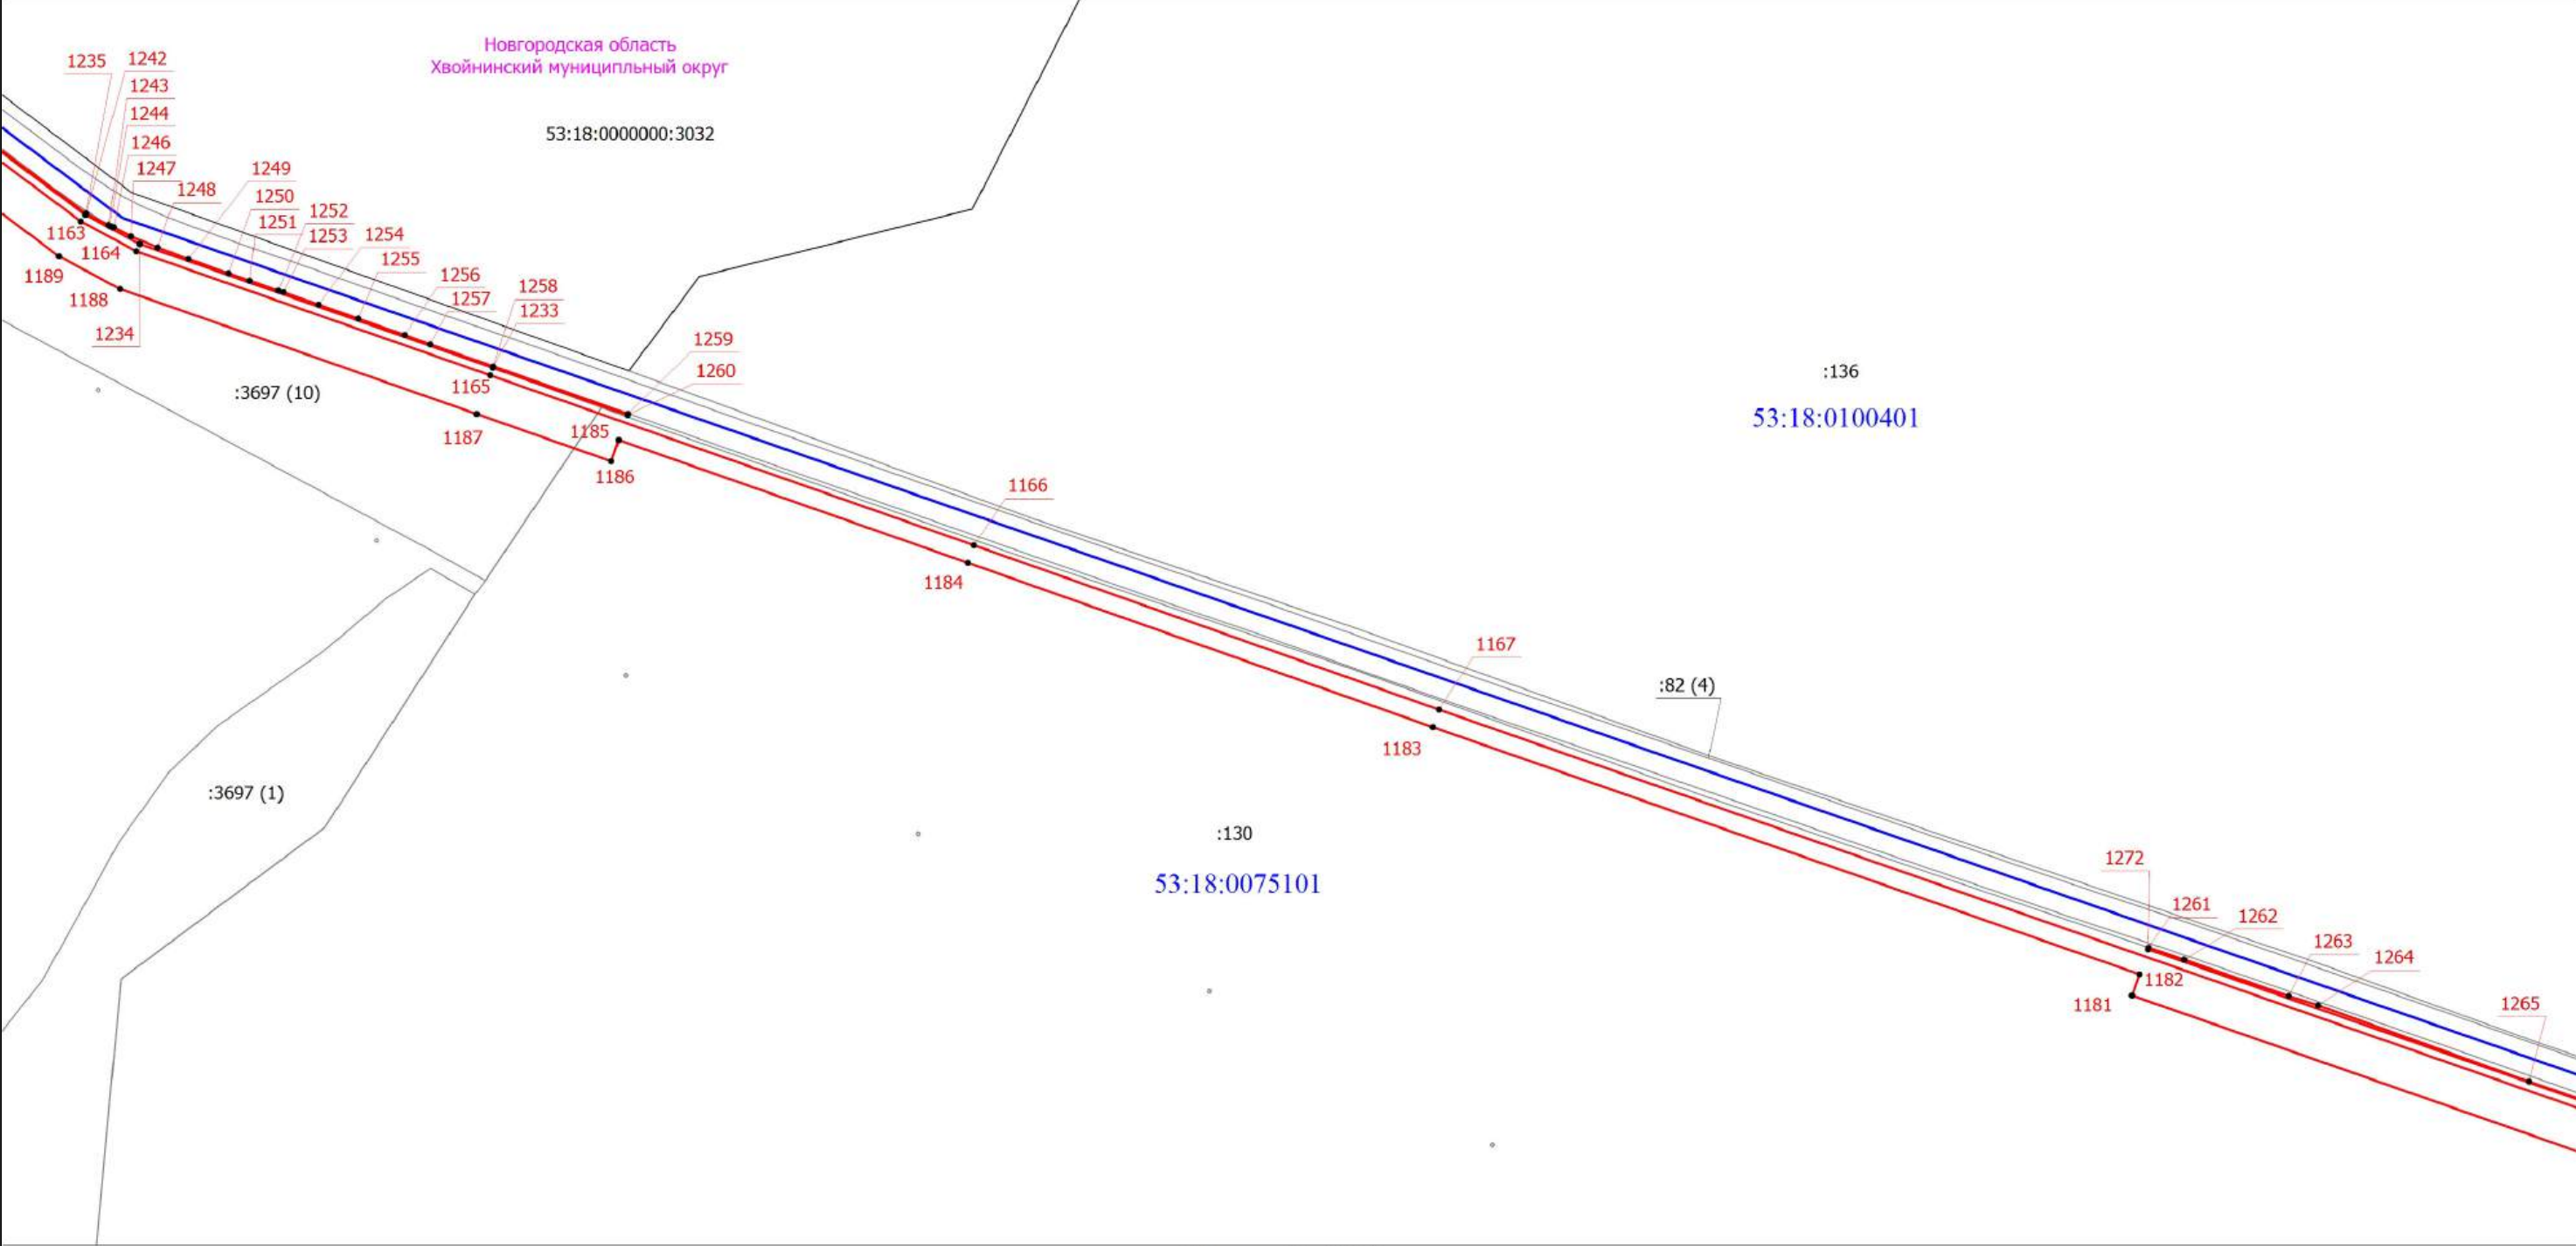

Условные обозначения приведены в начале раздела

Масштаб 1:5000

Выносной лист 19

53:18:0100401

:136

:135 (1)

53:18:0075101

53:18:0070701

Масштаб 1:7000

Условные обозначения приведены в начале раздела

Выносной лист 20




Условные обозначения приведены в начале раздела

Схема расположения границ публичного сервитута

Выносной лист 21


Новгородская область
Хвойнинский муниципальный округ

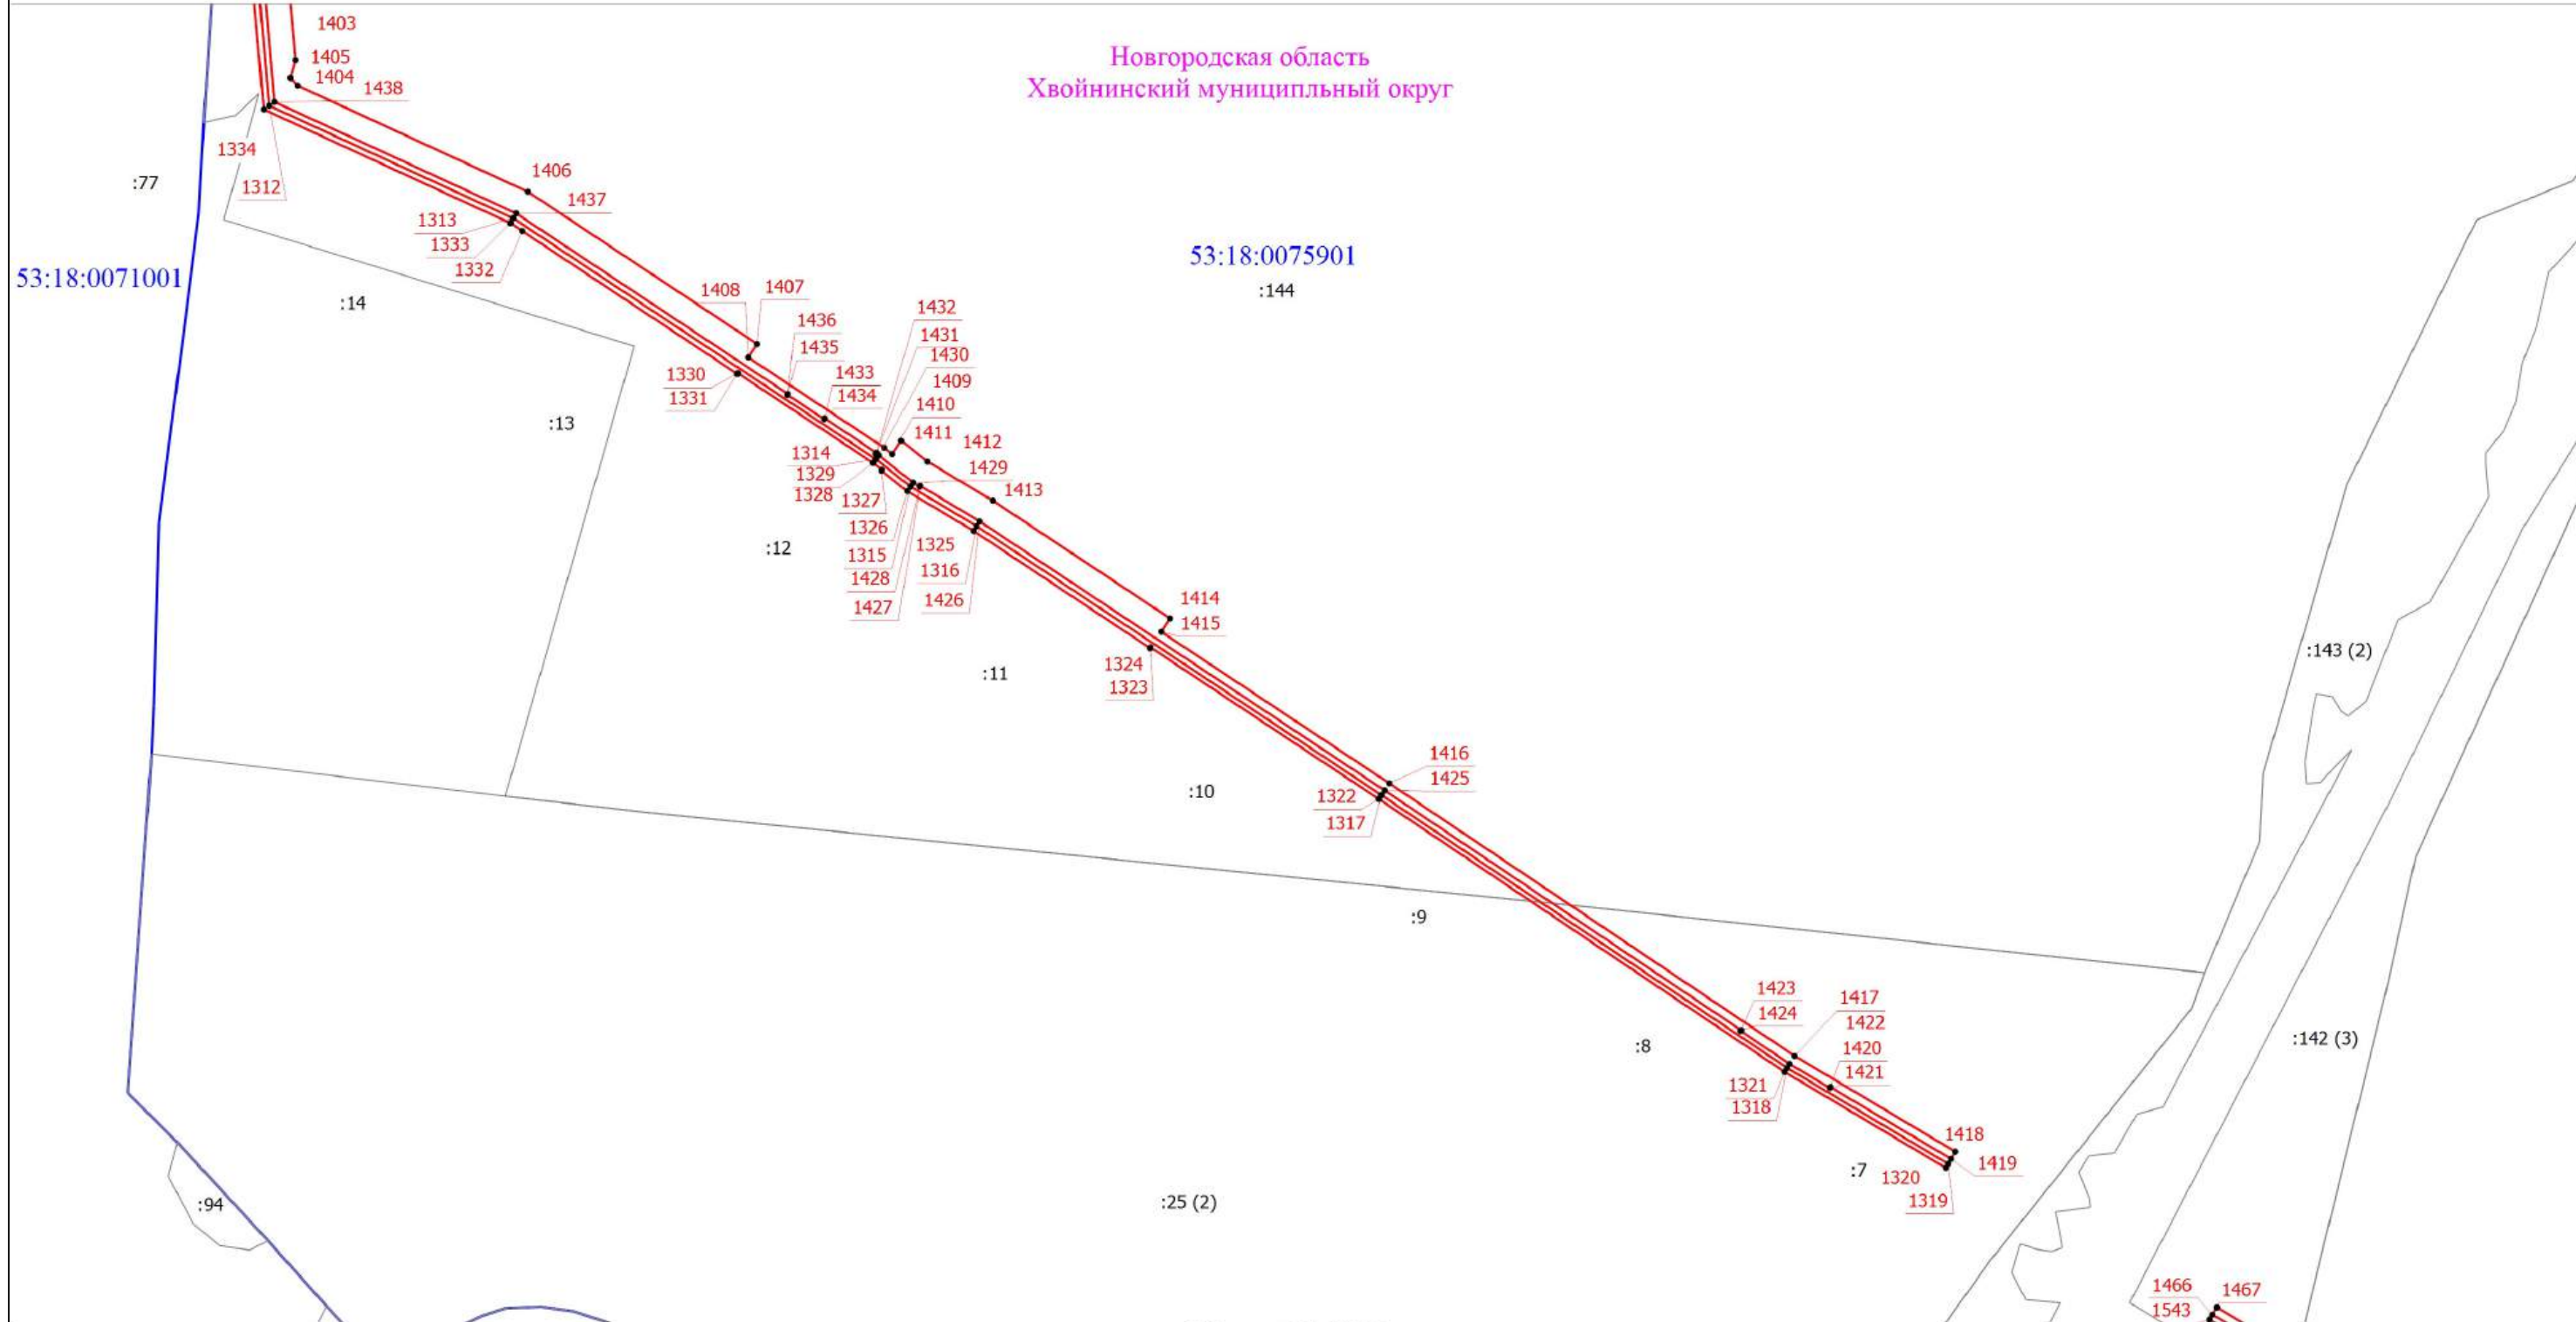

Условные обозначения приведены в начале раздела

Масштаб 1:7000

Выносной лист 22

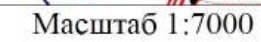

Условные обозначения приведены в начале раздела

Схема расположения границ публичного сервитута

Выносной лист 23

Новгородская область
Хвойнинский муниципальный округ

:136 (1)

:30
53:18:0075901


53:18:0076001

:18

53:18:0000000:3030

53:18:0130110

:19

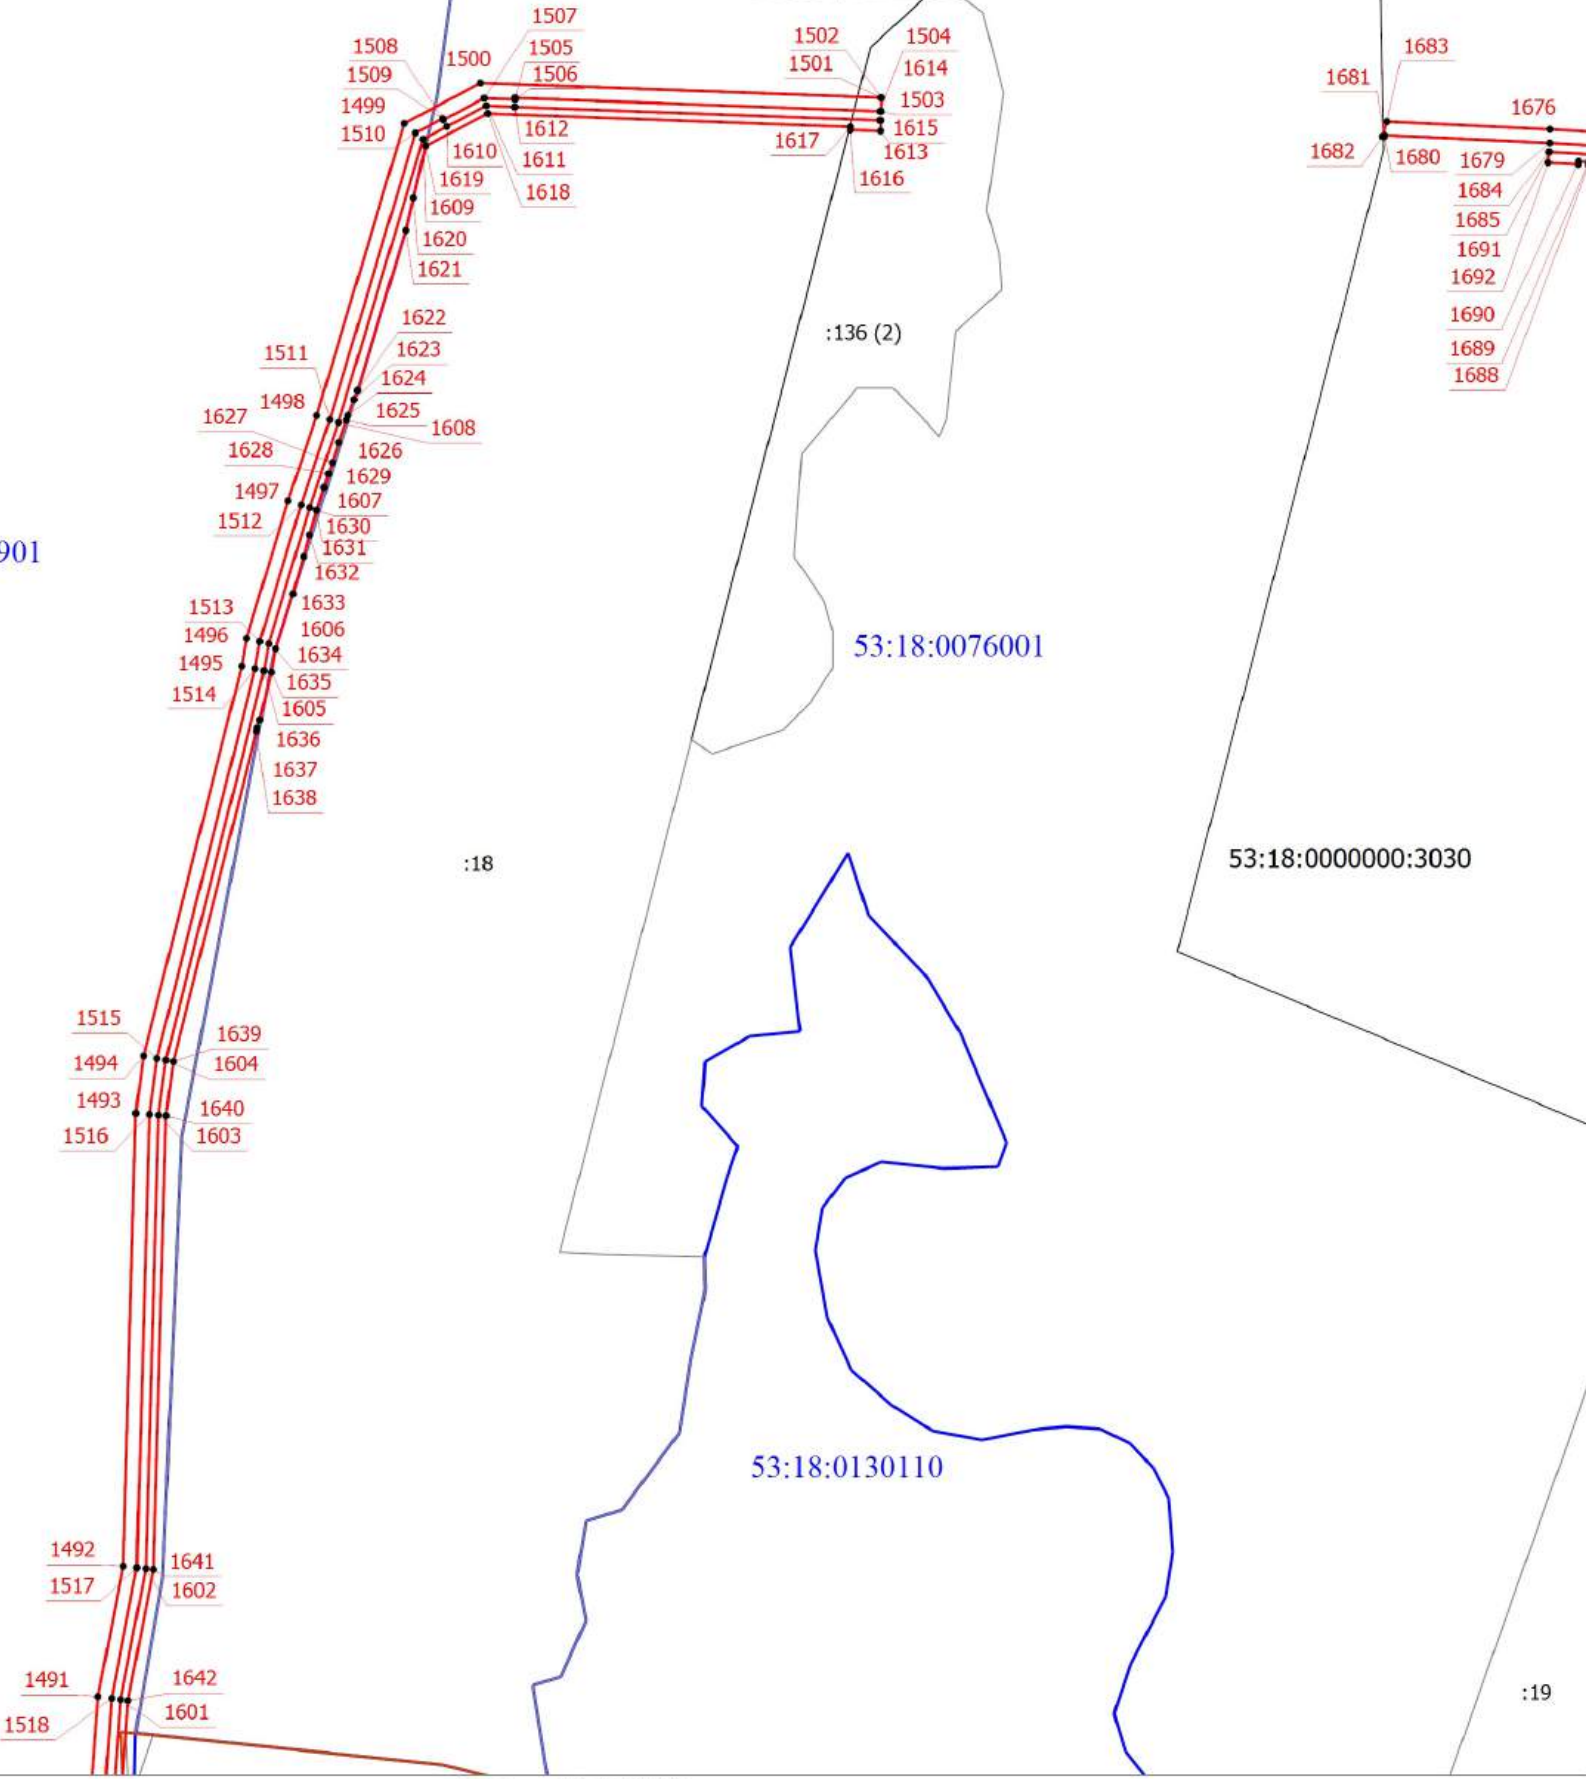


Условные обозначения приведены в начале раздела

Масштаб 1:5000

Схема расположения границ публичного сервитута

Выносной лист 24

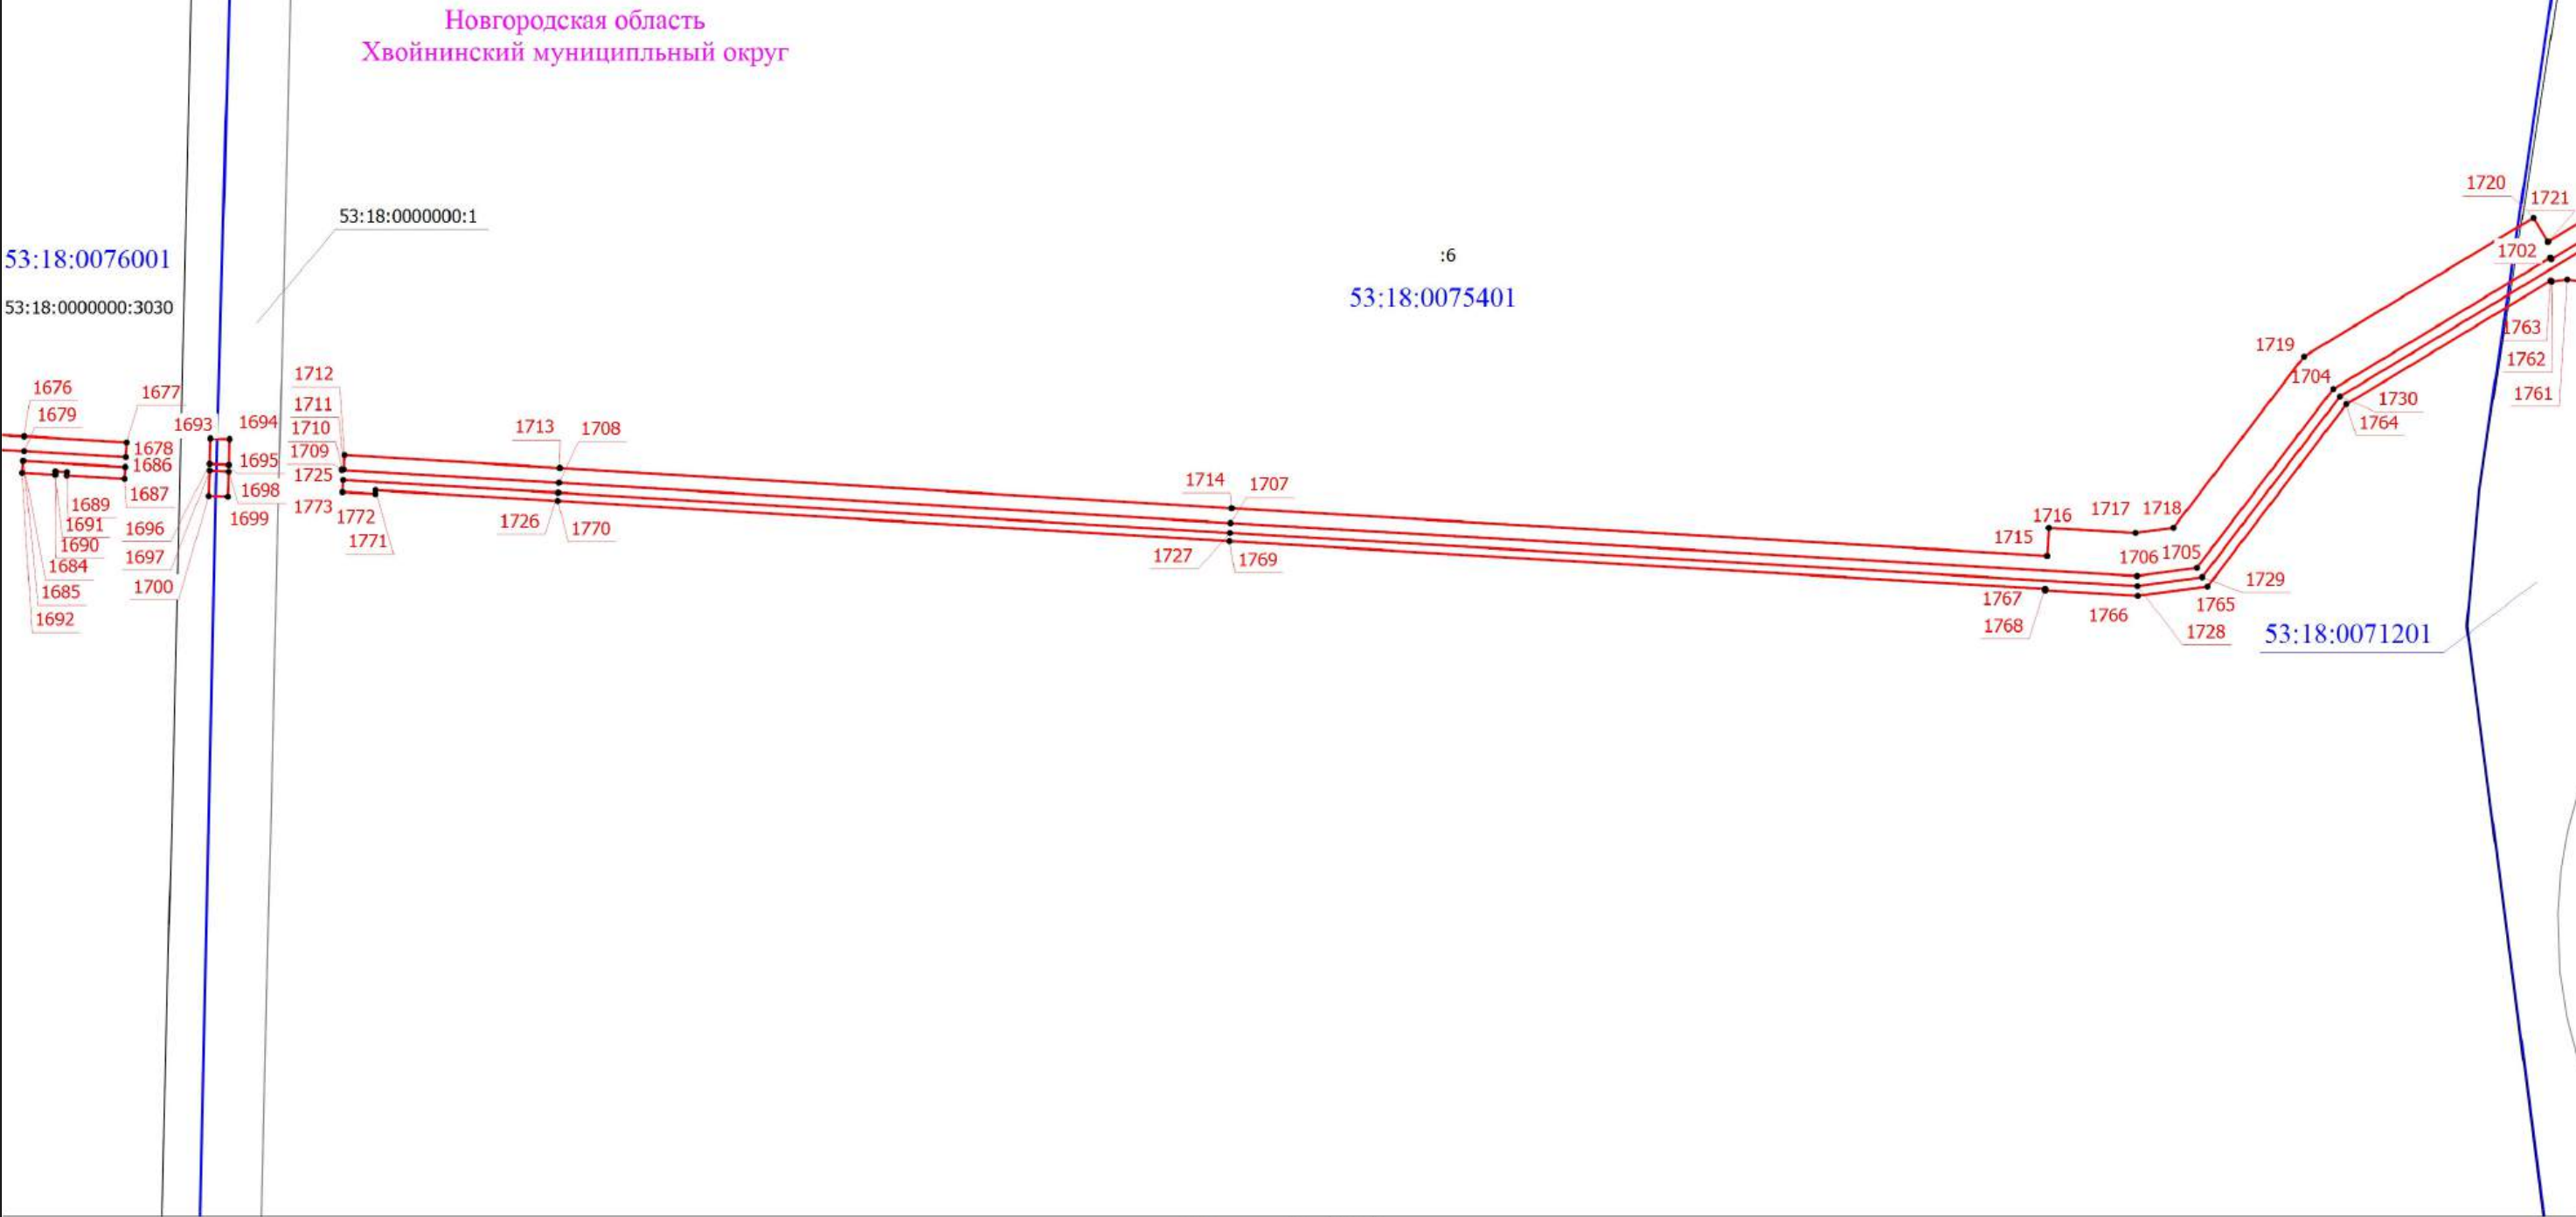


Условные обозначения

Масштаб 1:4000

Схема расположения границ публичного сервитута

Выносной лист 25

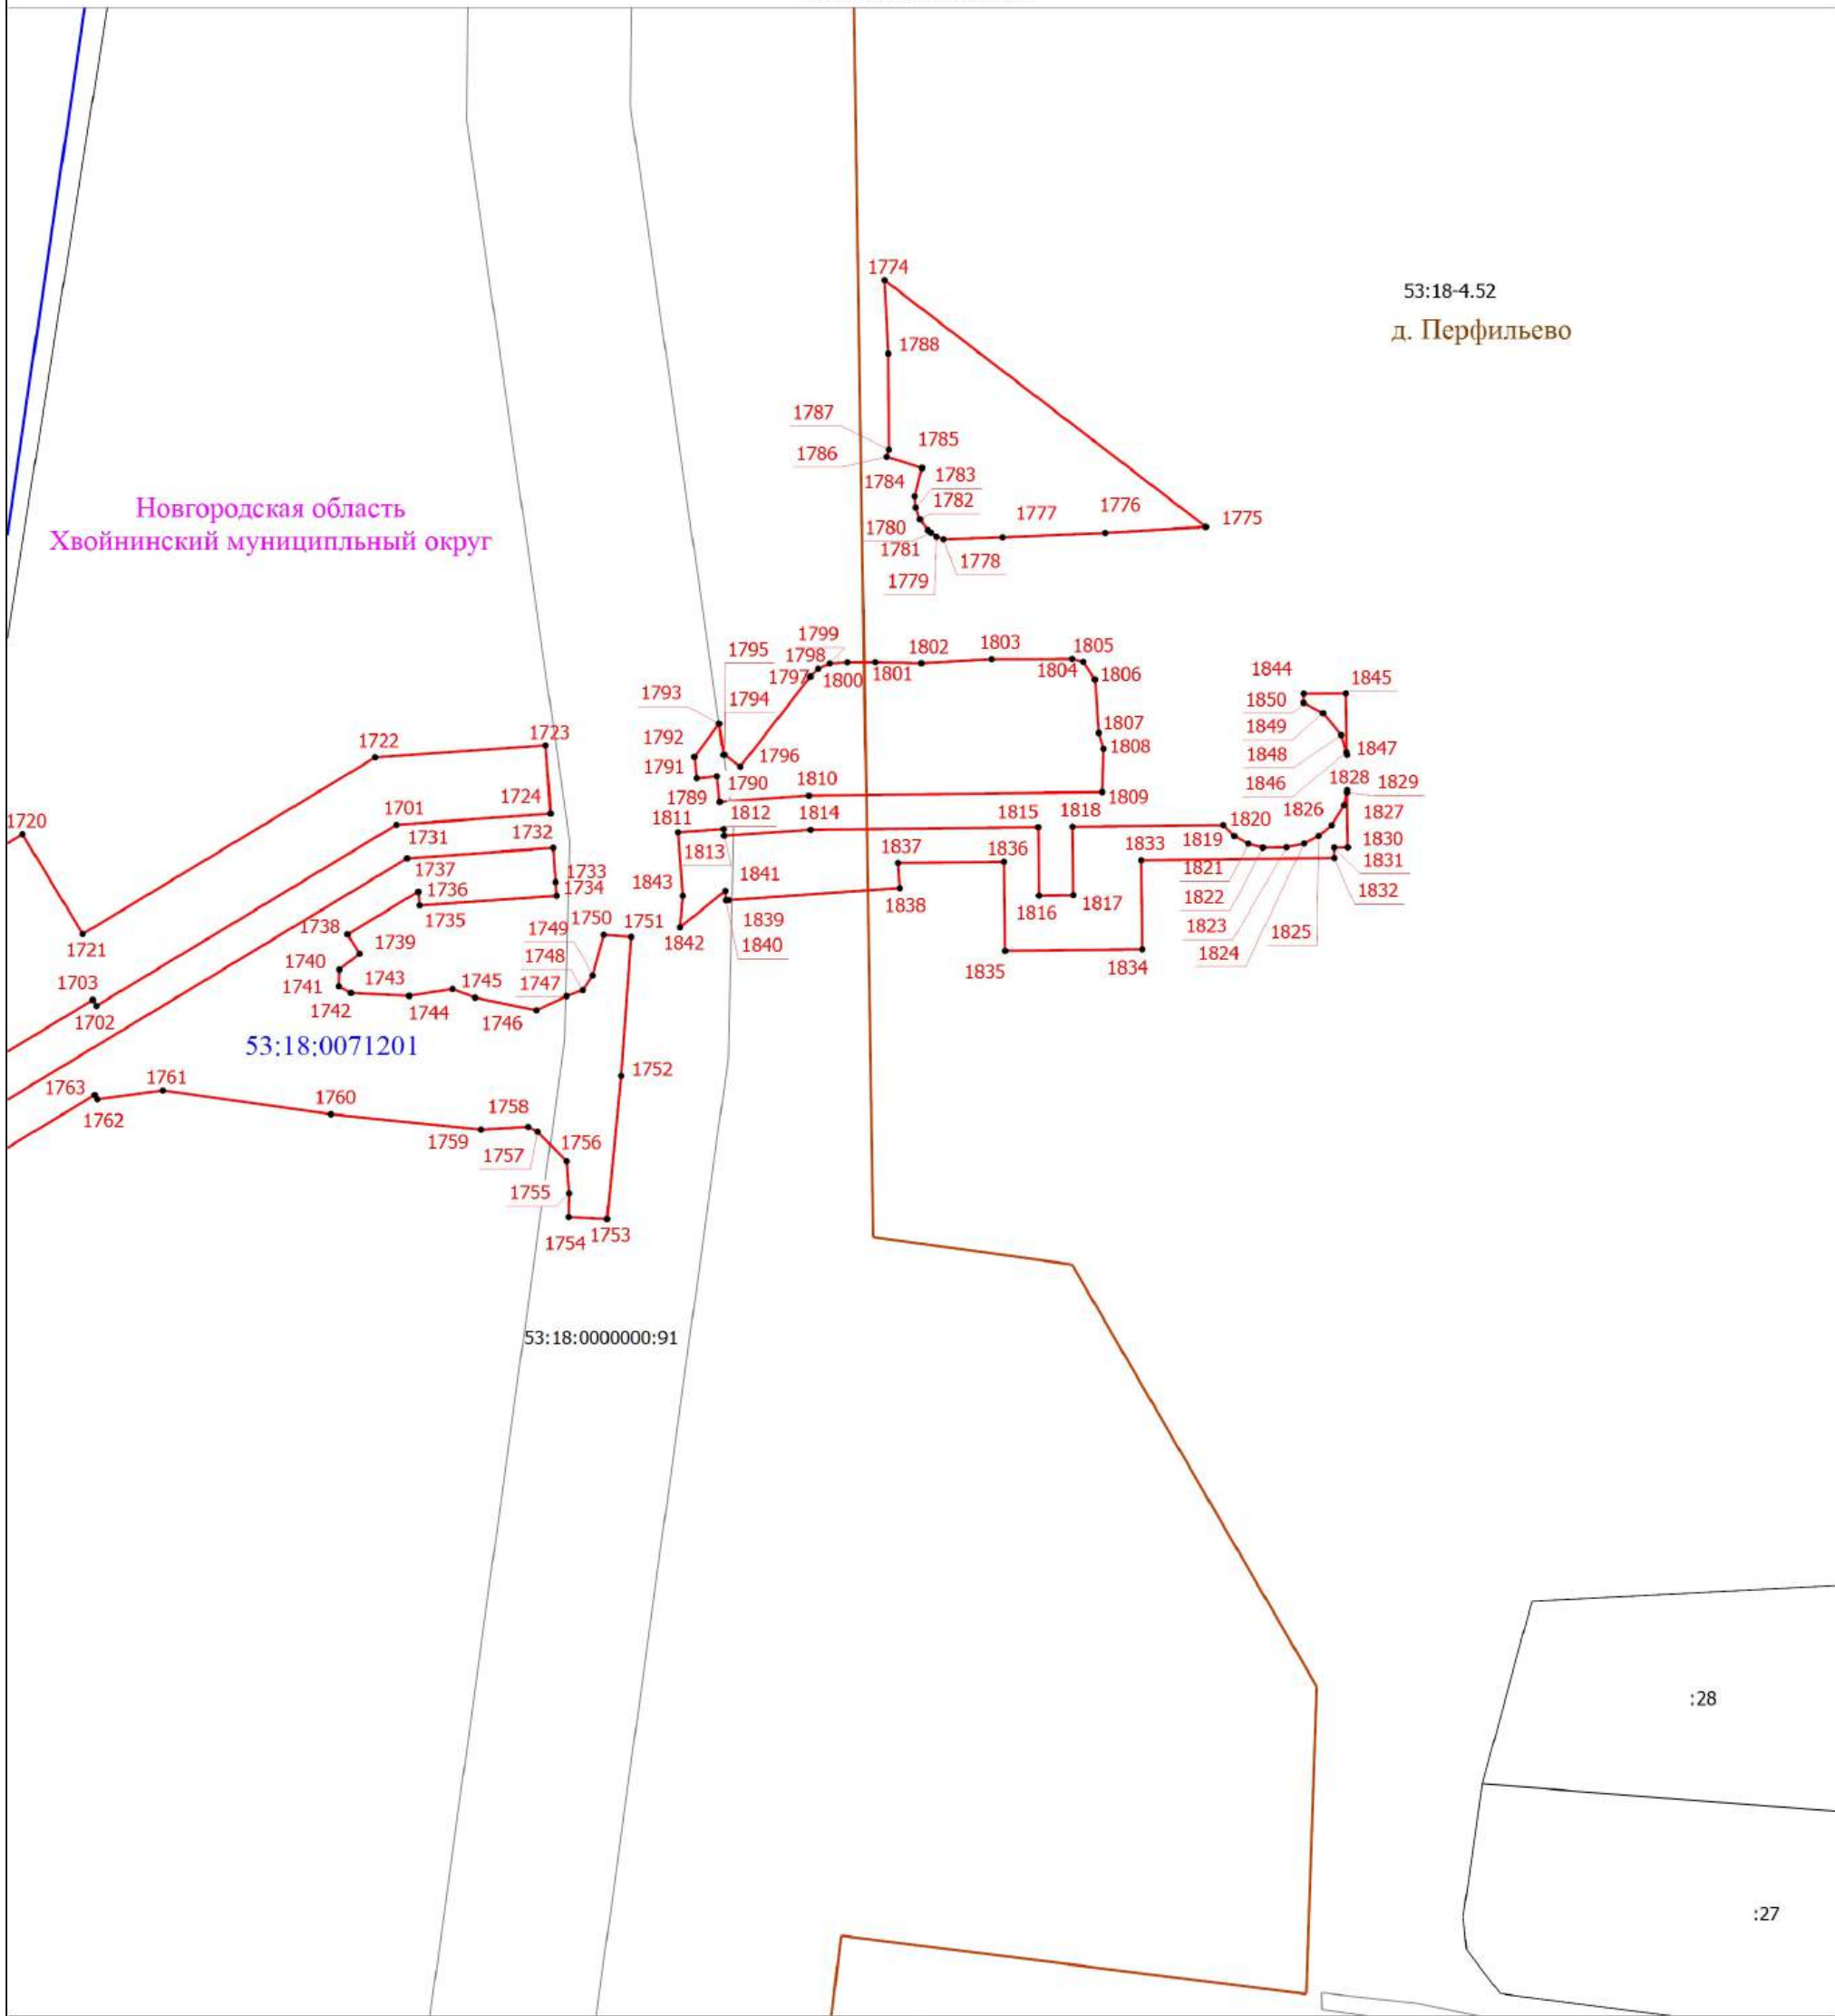


Условные обозначения приведены в начале раздела

Масштаб 1:1000

Схема расположения границ публичного сервитута

Выносной лист 26

Новгородская область
Хвойнинский муниципальный округ

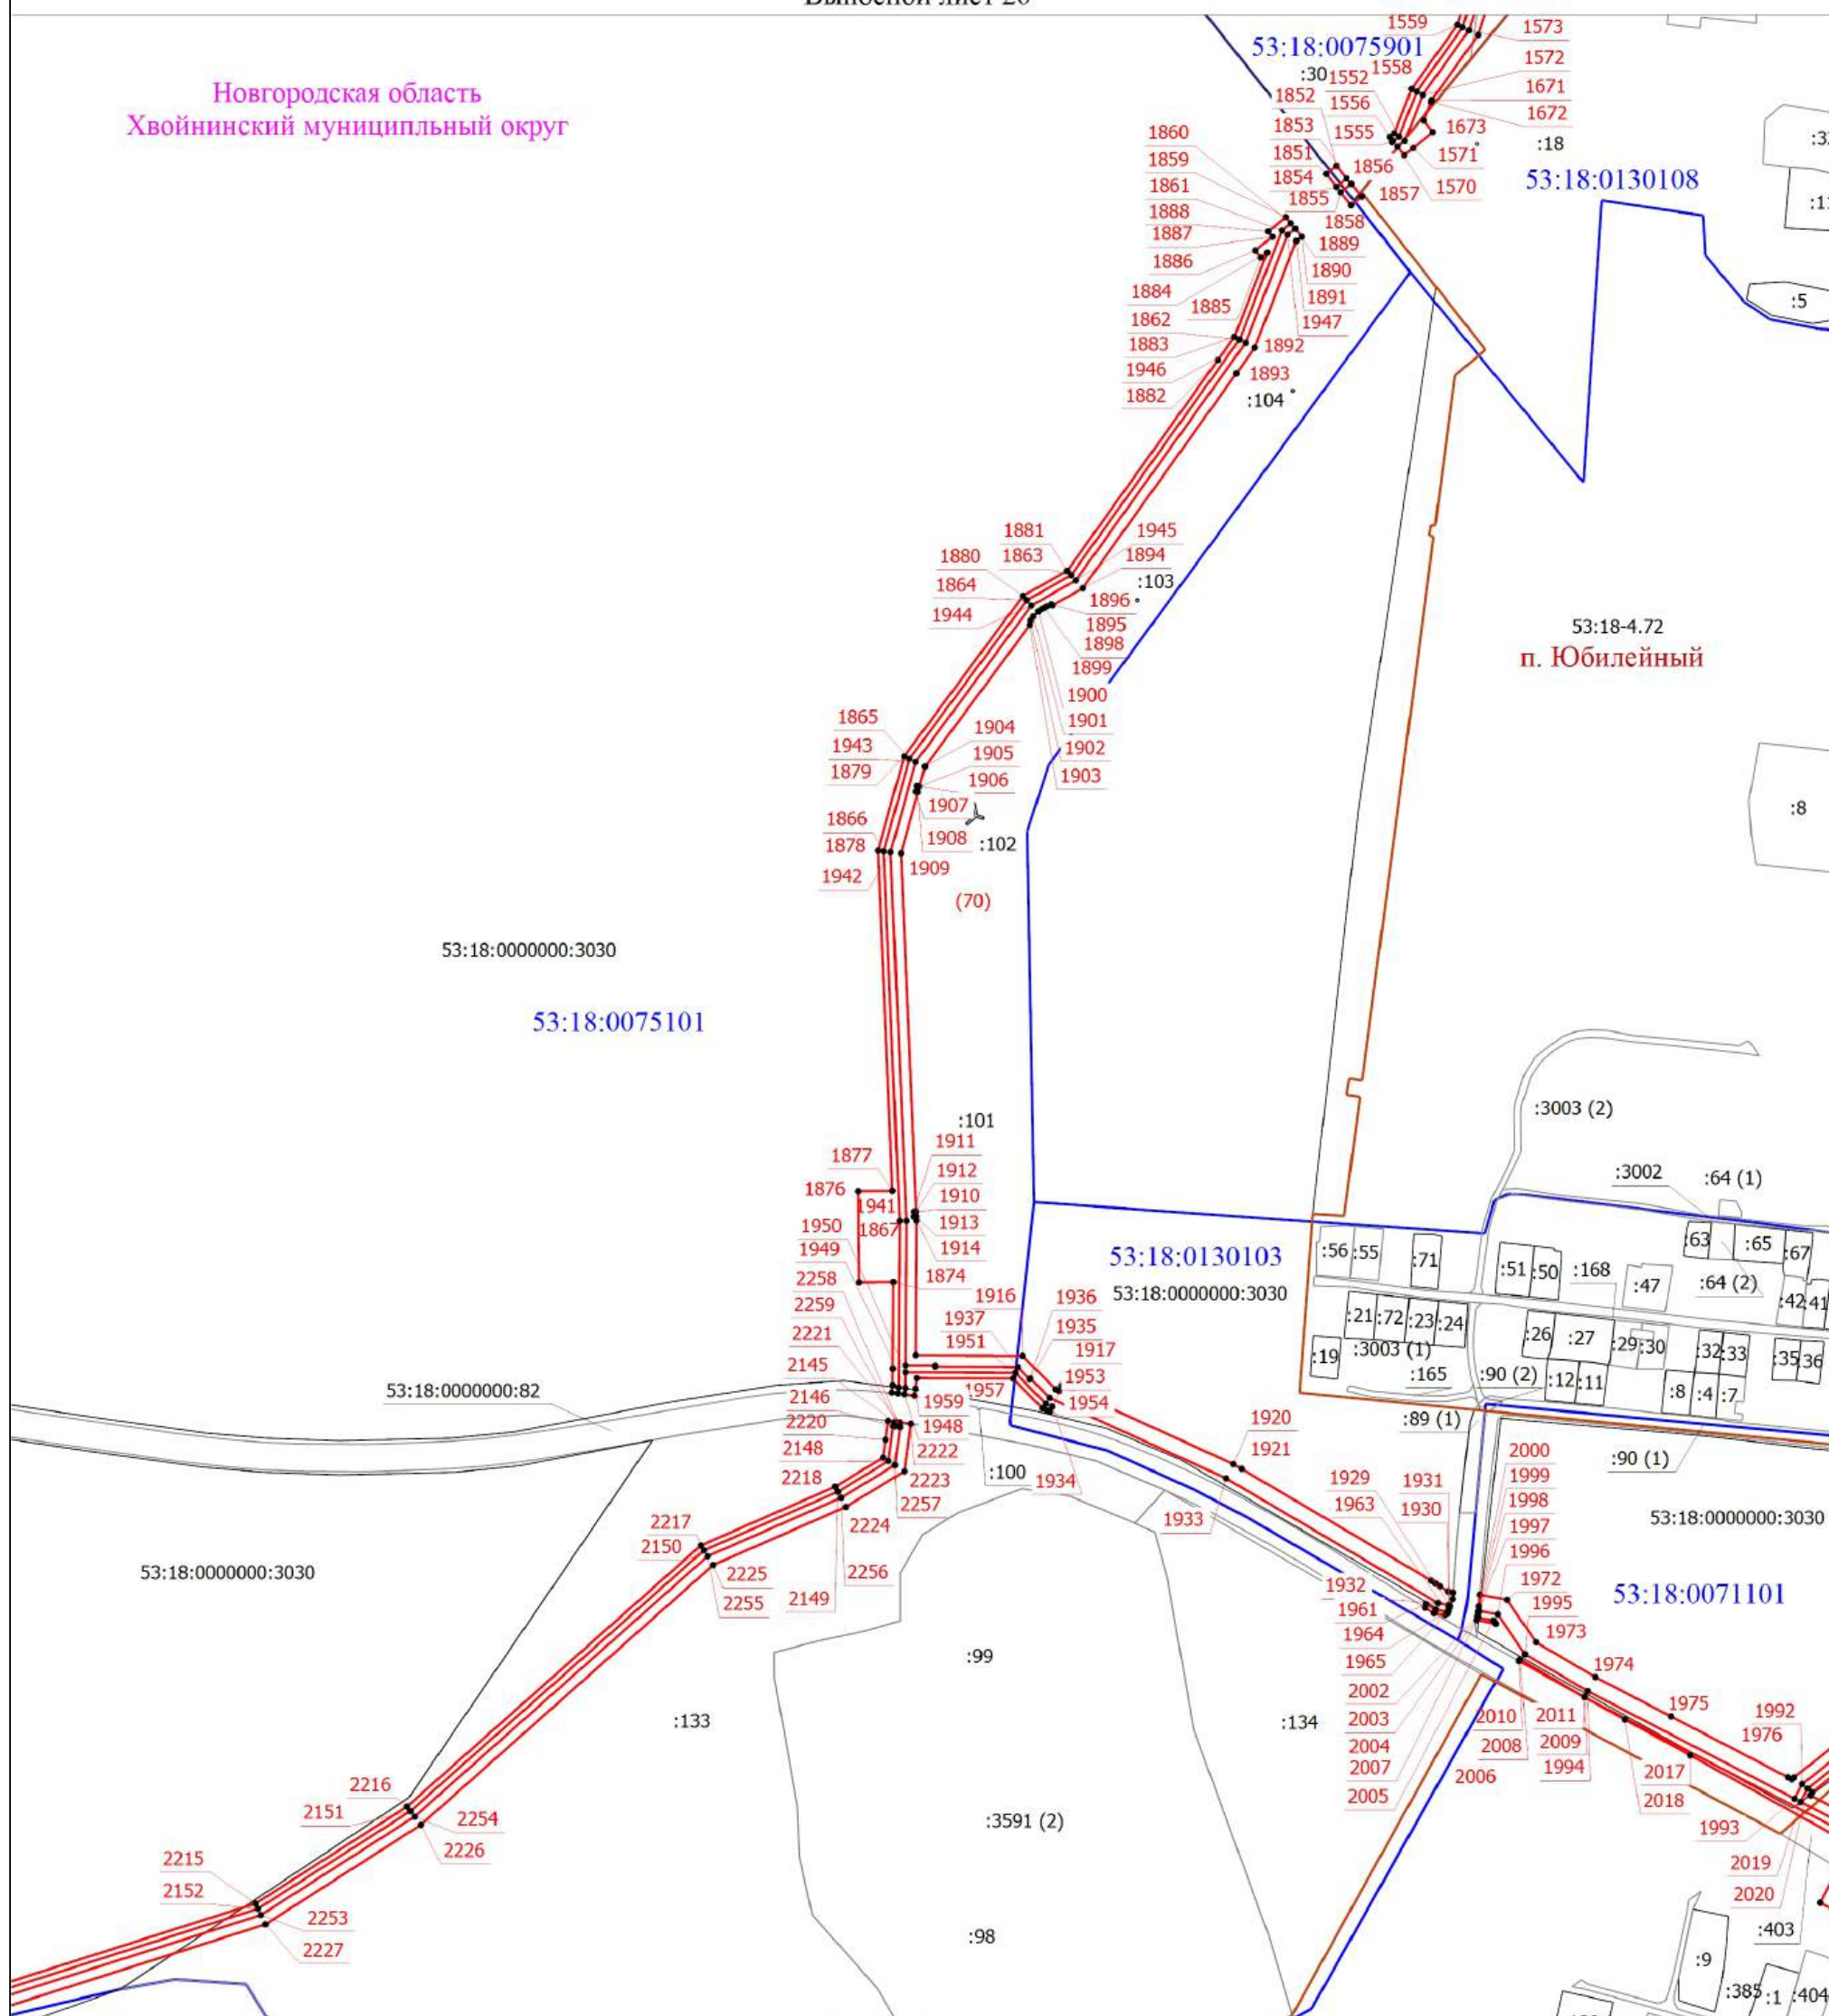

Условные обозначения приведены в начале раздела

Масштаб 1:6000

Схема расположения границ публичного сервитута

Выносной лист 27

Новгородская область
Хвойнинский муниципальный округ

53:18:0000000:3030

1976
1977
1978
1992
2020

1993

2068
2069

2019

2073

2074

2071

2070

2072

2075

2076

2077

2014

2013

2016

2015

2084

2085

2086

2083

2087

2094

2093

2092

2089

2090

2091

2088

2107

2106

2105

2104

2135

2134

2133

2132

2131

2130

2129

2128

2127

2126

2125

2124

2123

2122

2121

2120

2119

2118

2117

2116

2141

2140

2139

2142

2143

2144

2145

2146

2147

2148

2149

53:18-4.150

д. Горка

:31

:403

53:18:0071101

53:18:0071101

:385

:383

:1

:404

:6

:407

:18


:95

Условные обозначения приведены в начале раздела

Масштаб 1:1000

Схема расположения границ публичного сервитута

Выносной лист 28

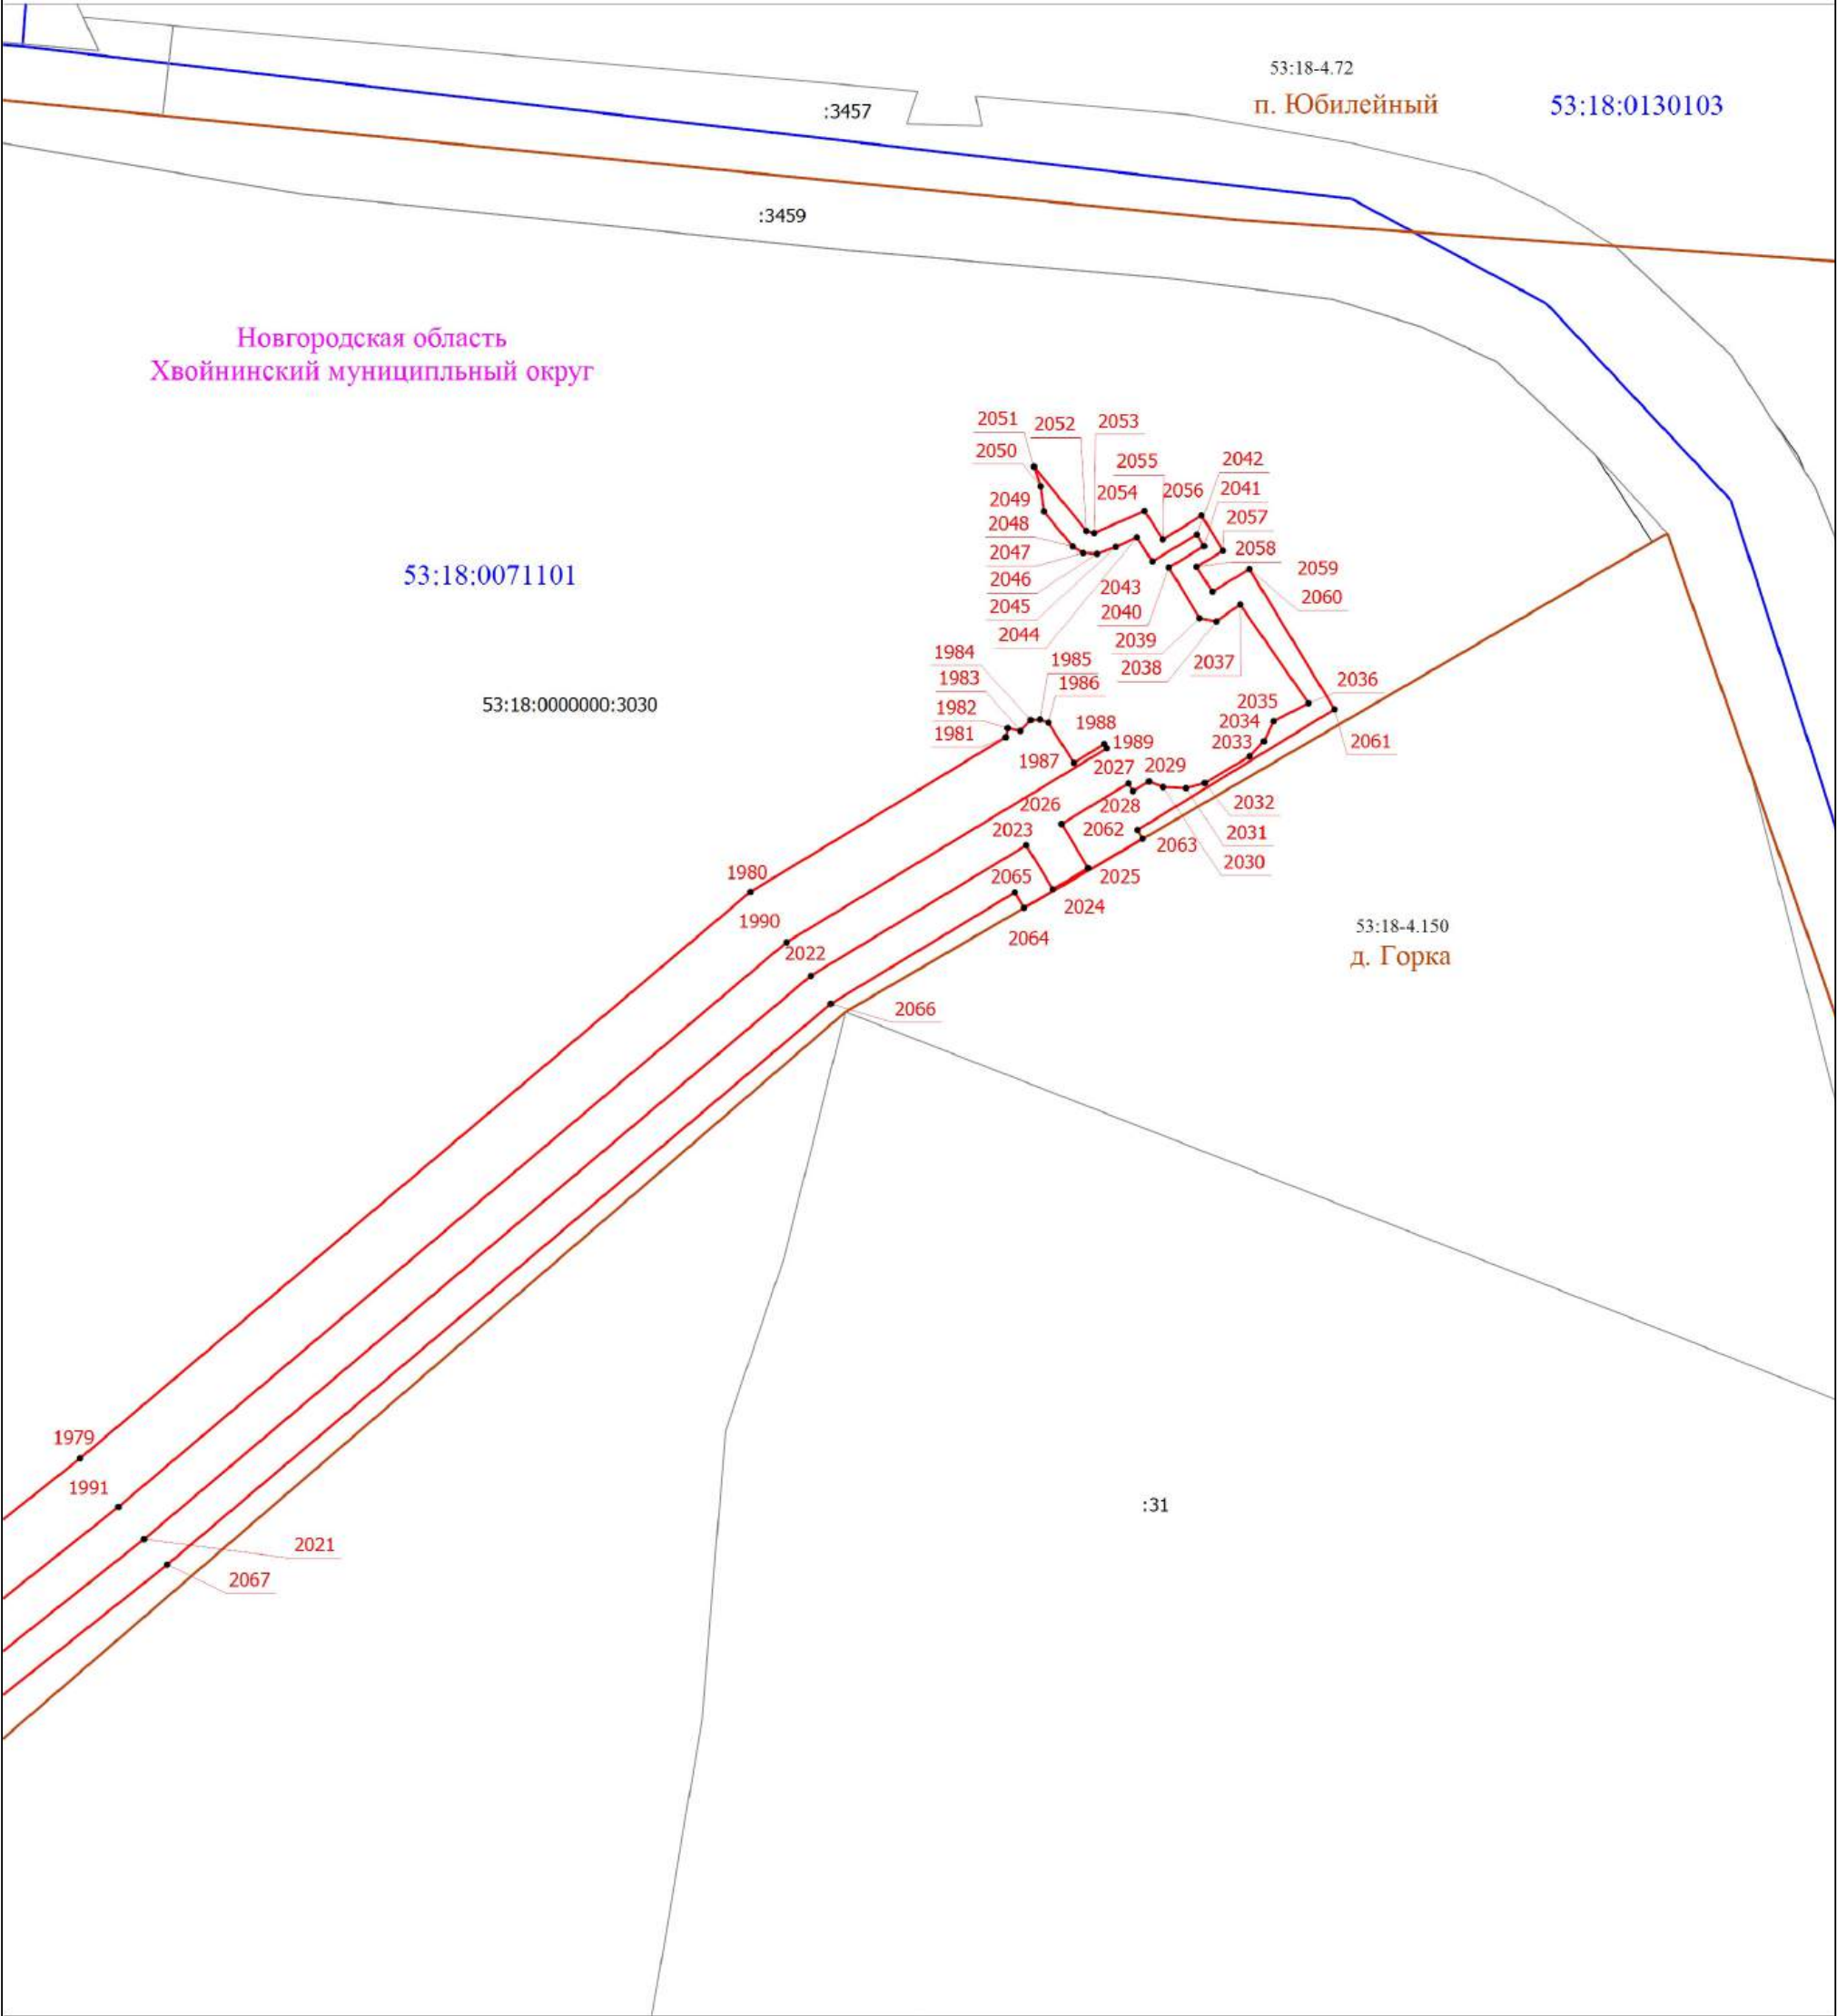


Условные обозначения приведены в начале раздела

Масштаб 1:1000

Схема расположения границ публичного сервитута

Выносной лист 29

Новгородская область
Хвойнинский муниципальный округ

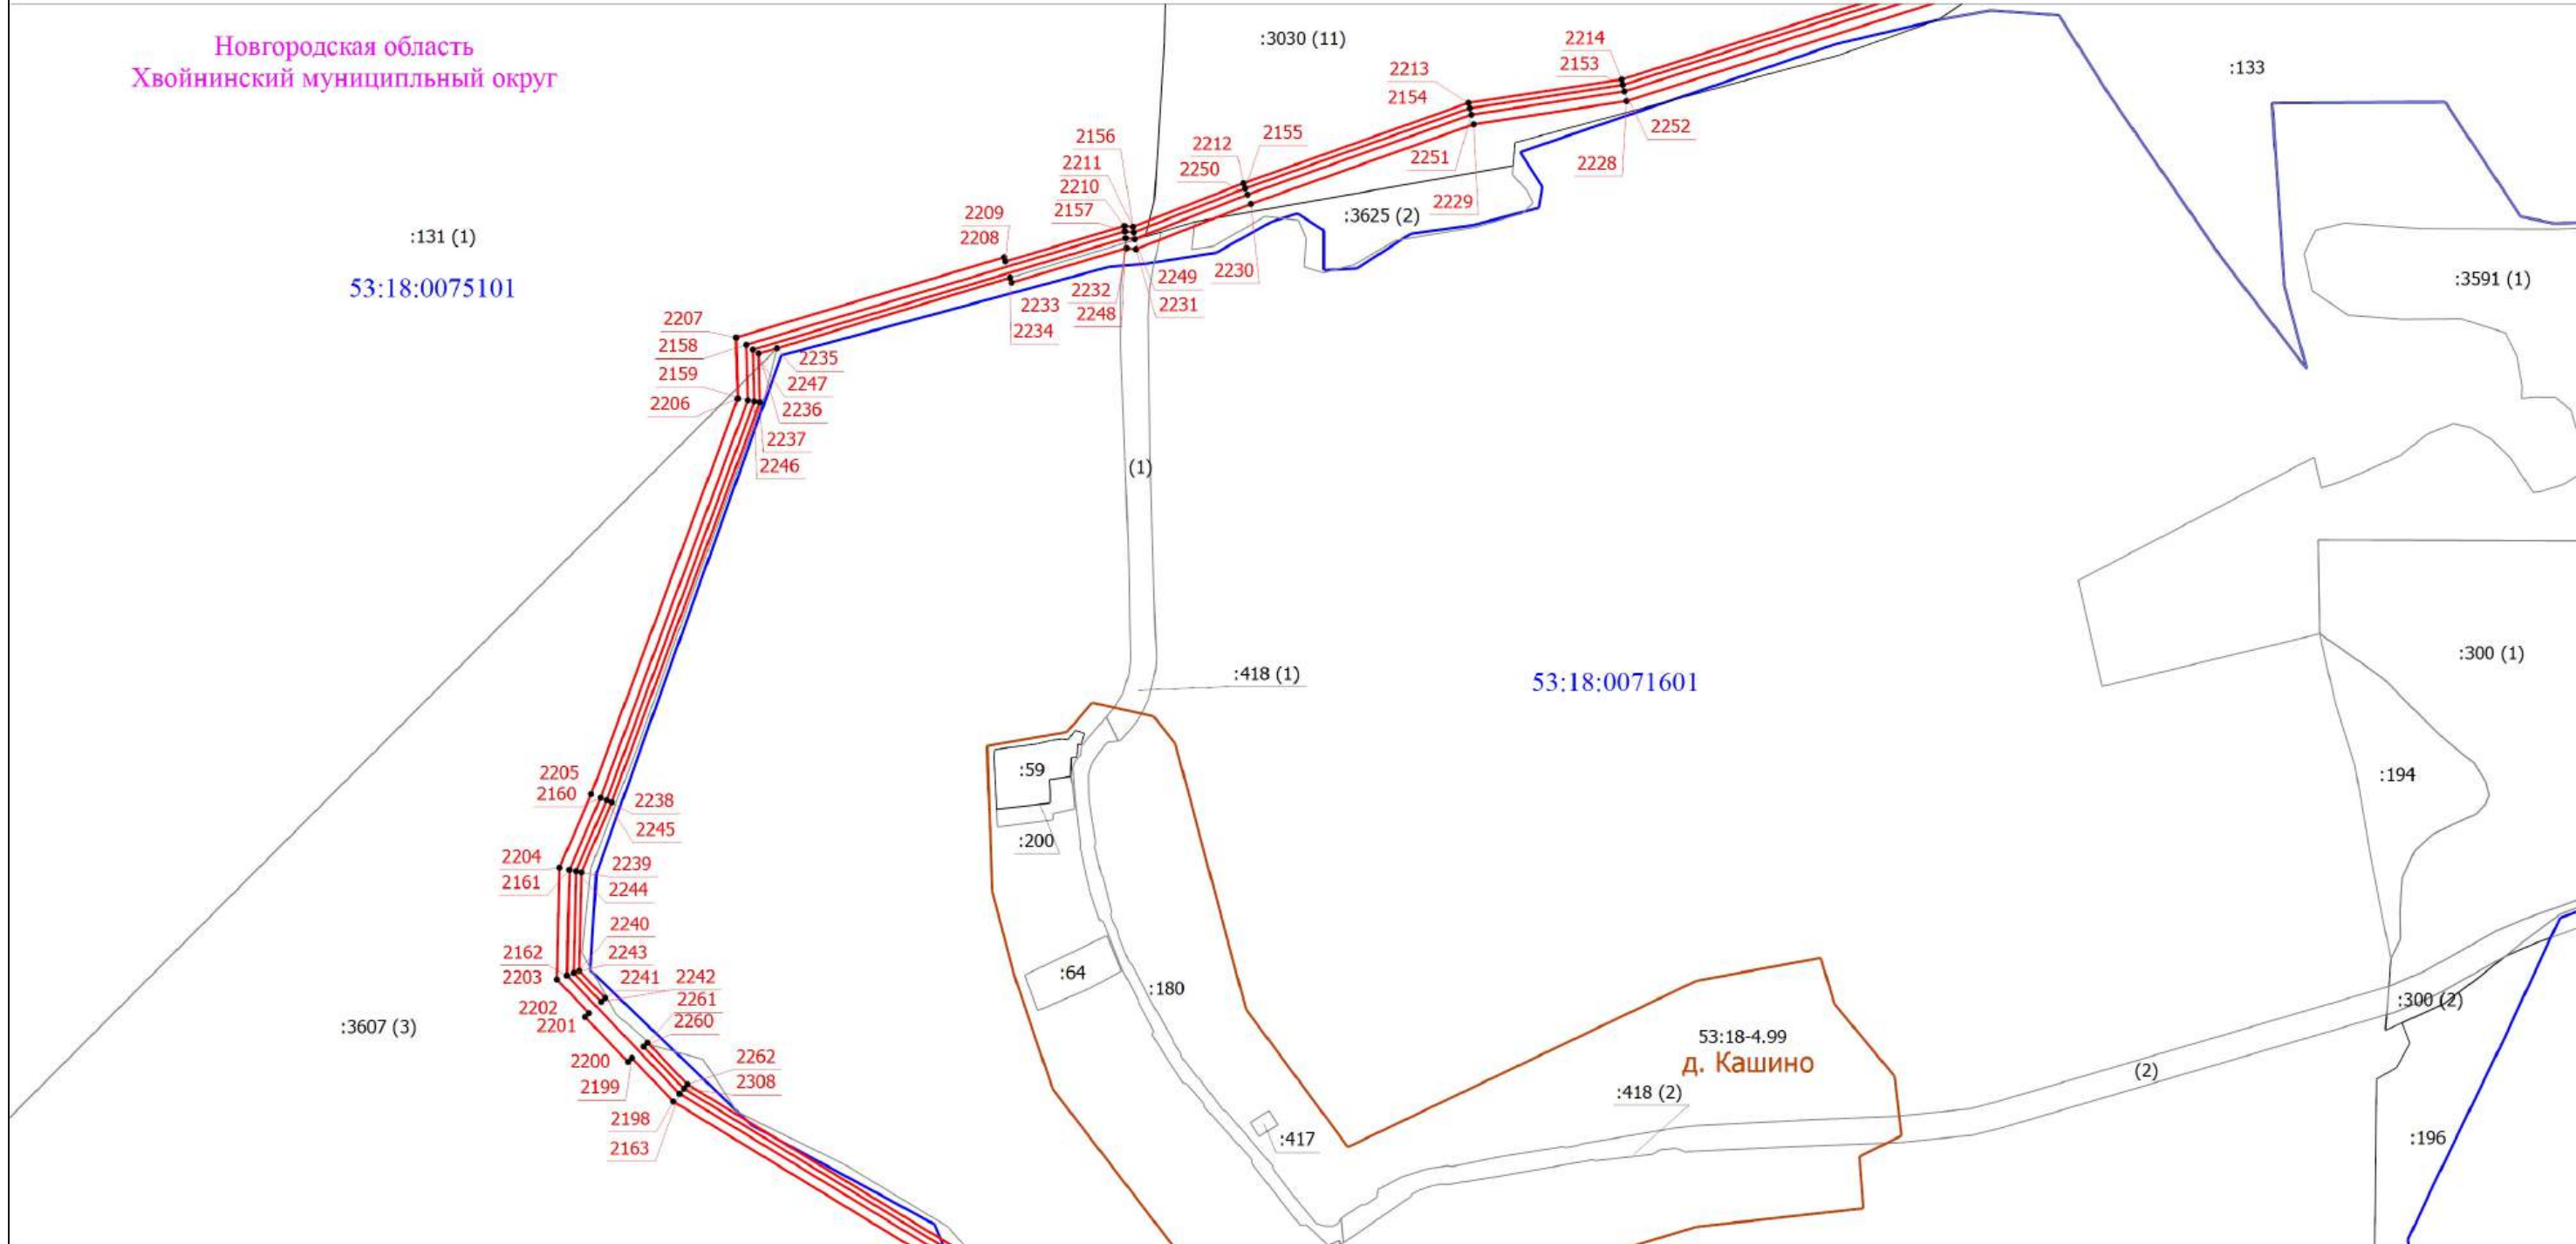

Условные обозначения приведены в начале раздела

Масштаб 1:6000

Схема расположения границ публичного сервитута

Выносной лист 30

Новгородская область
Хвойнинский муниципальный округ


53:18:0071601

53:18:0075101


53:18:0071701

Условные обозначения приведены в начале раздела

Масштаб 1:6000

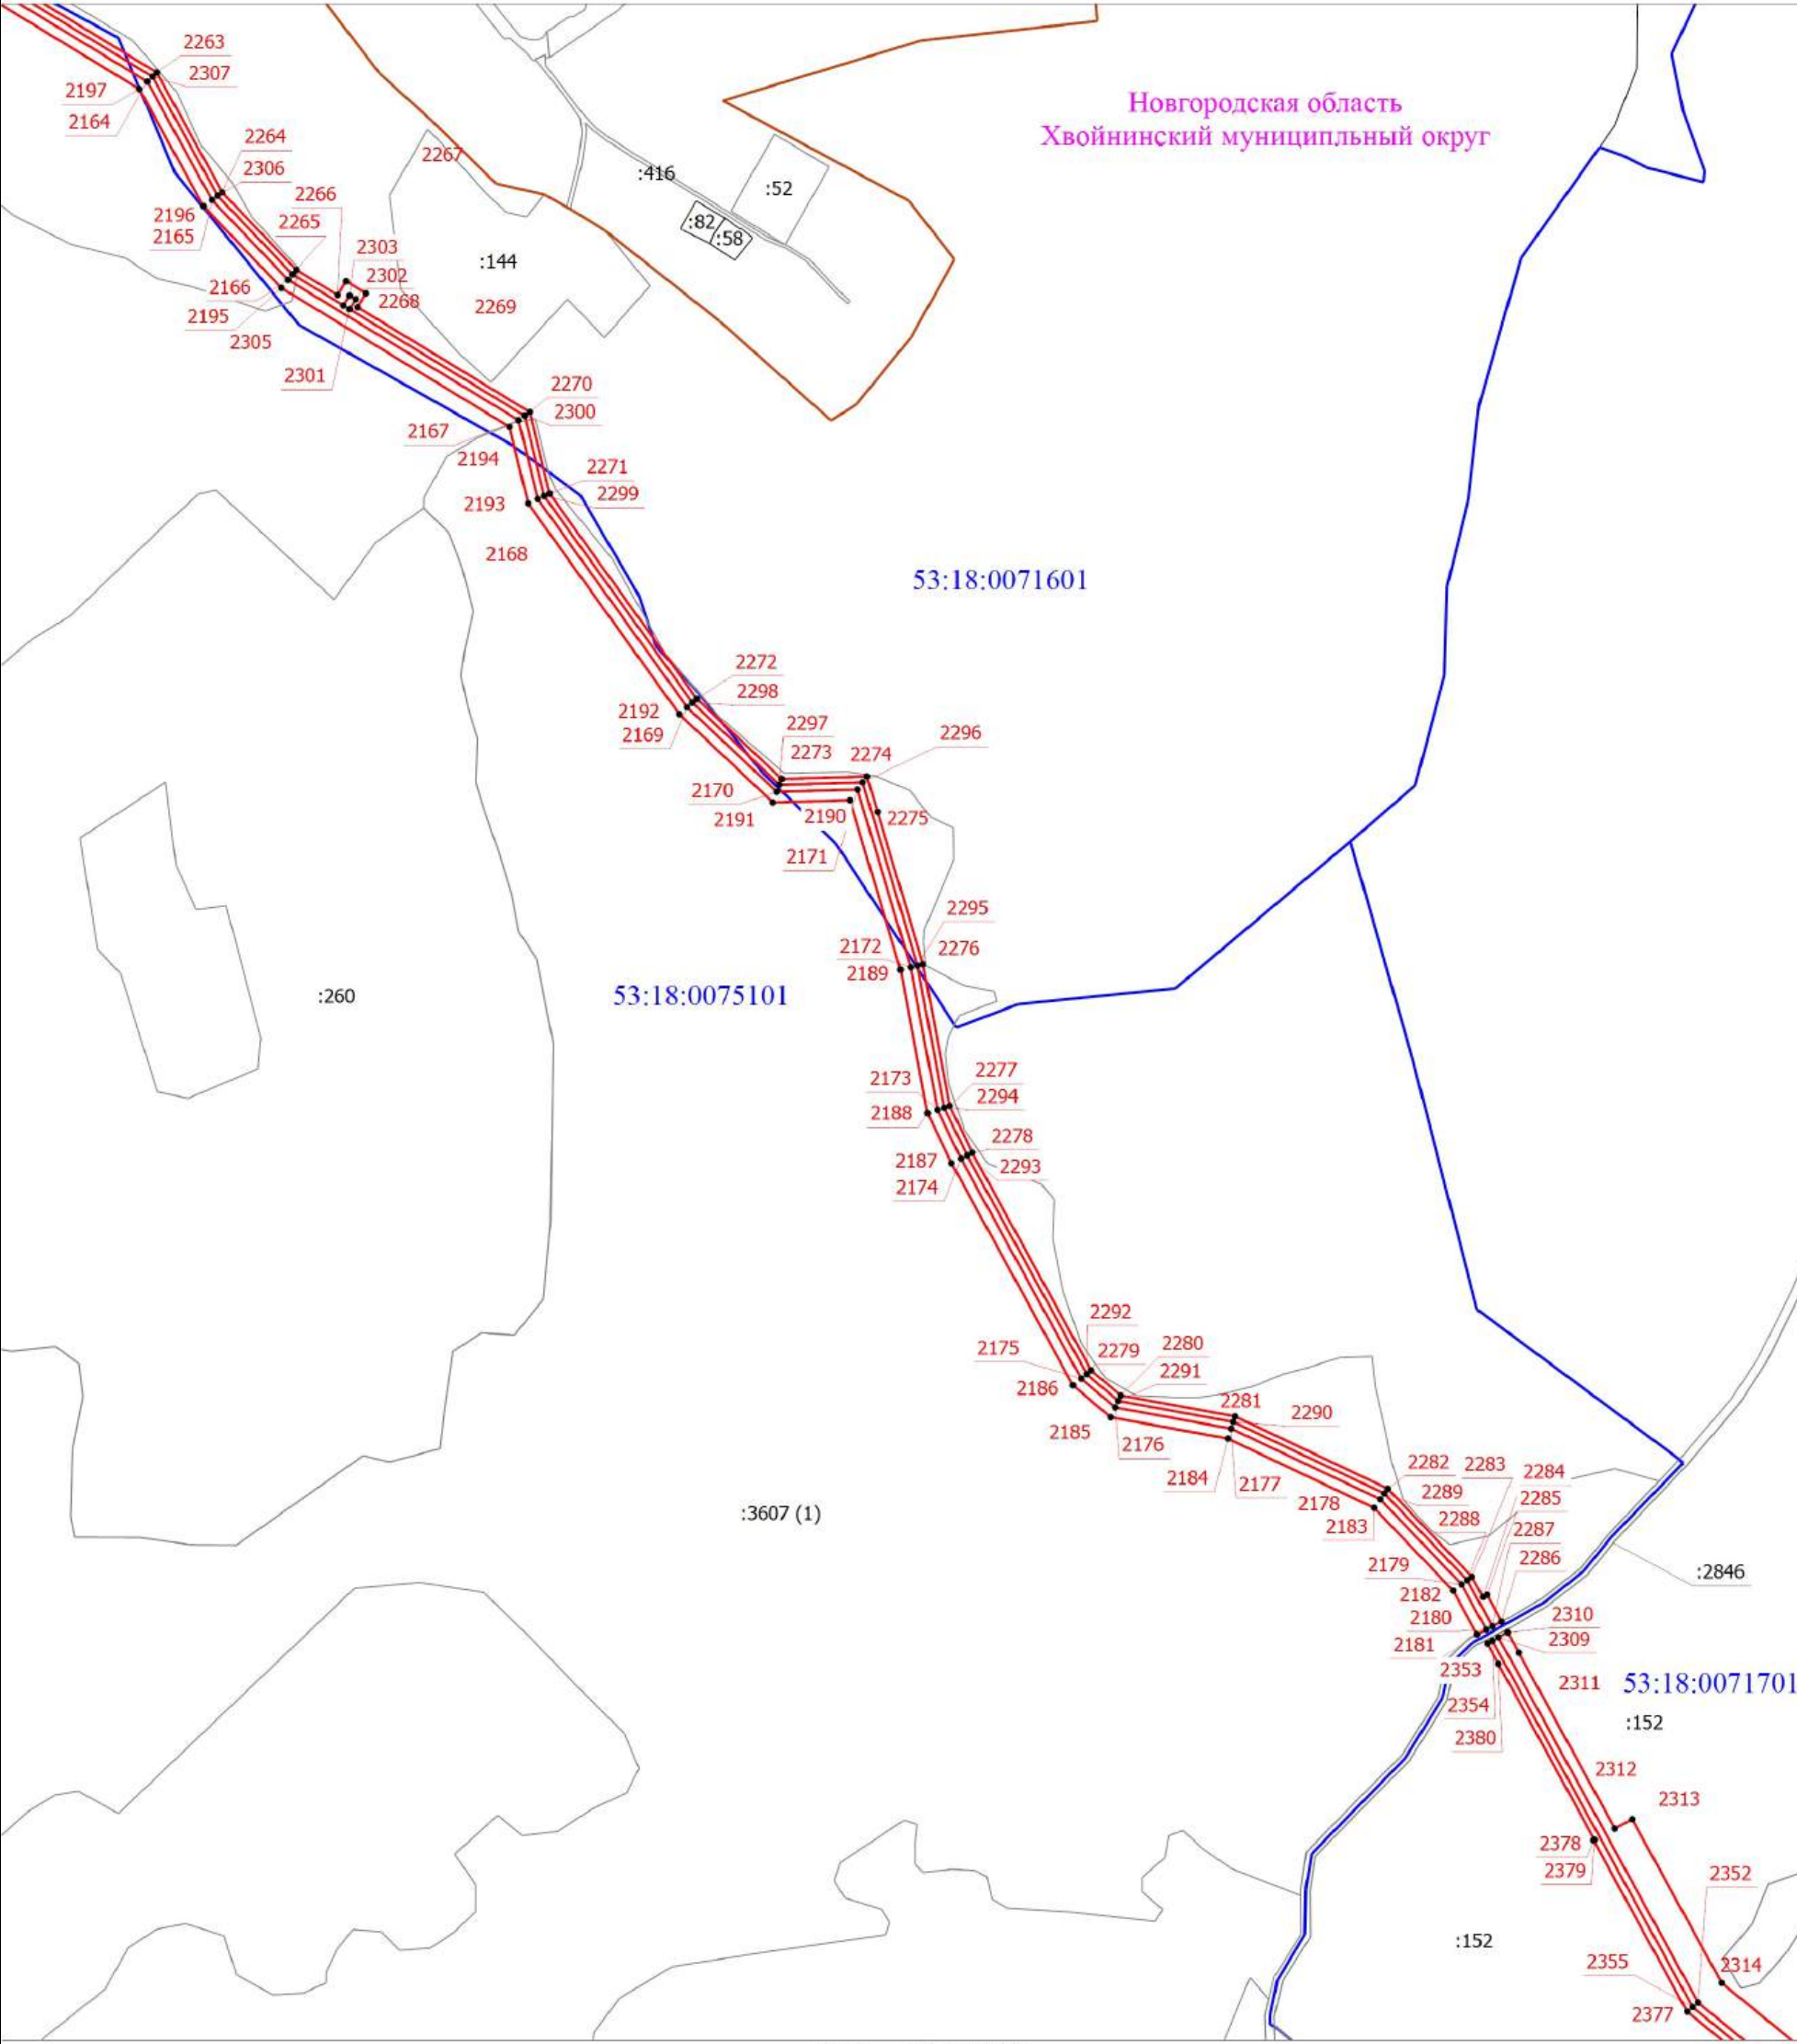


Выносной лист 31

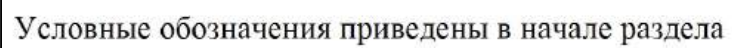

Масштаб 1:6000

Схема расположения границ публичного сервитута

Выносной лист 32

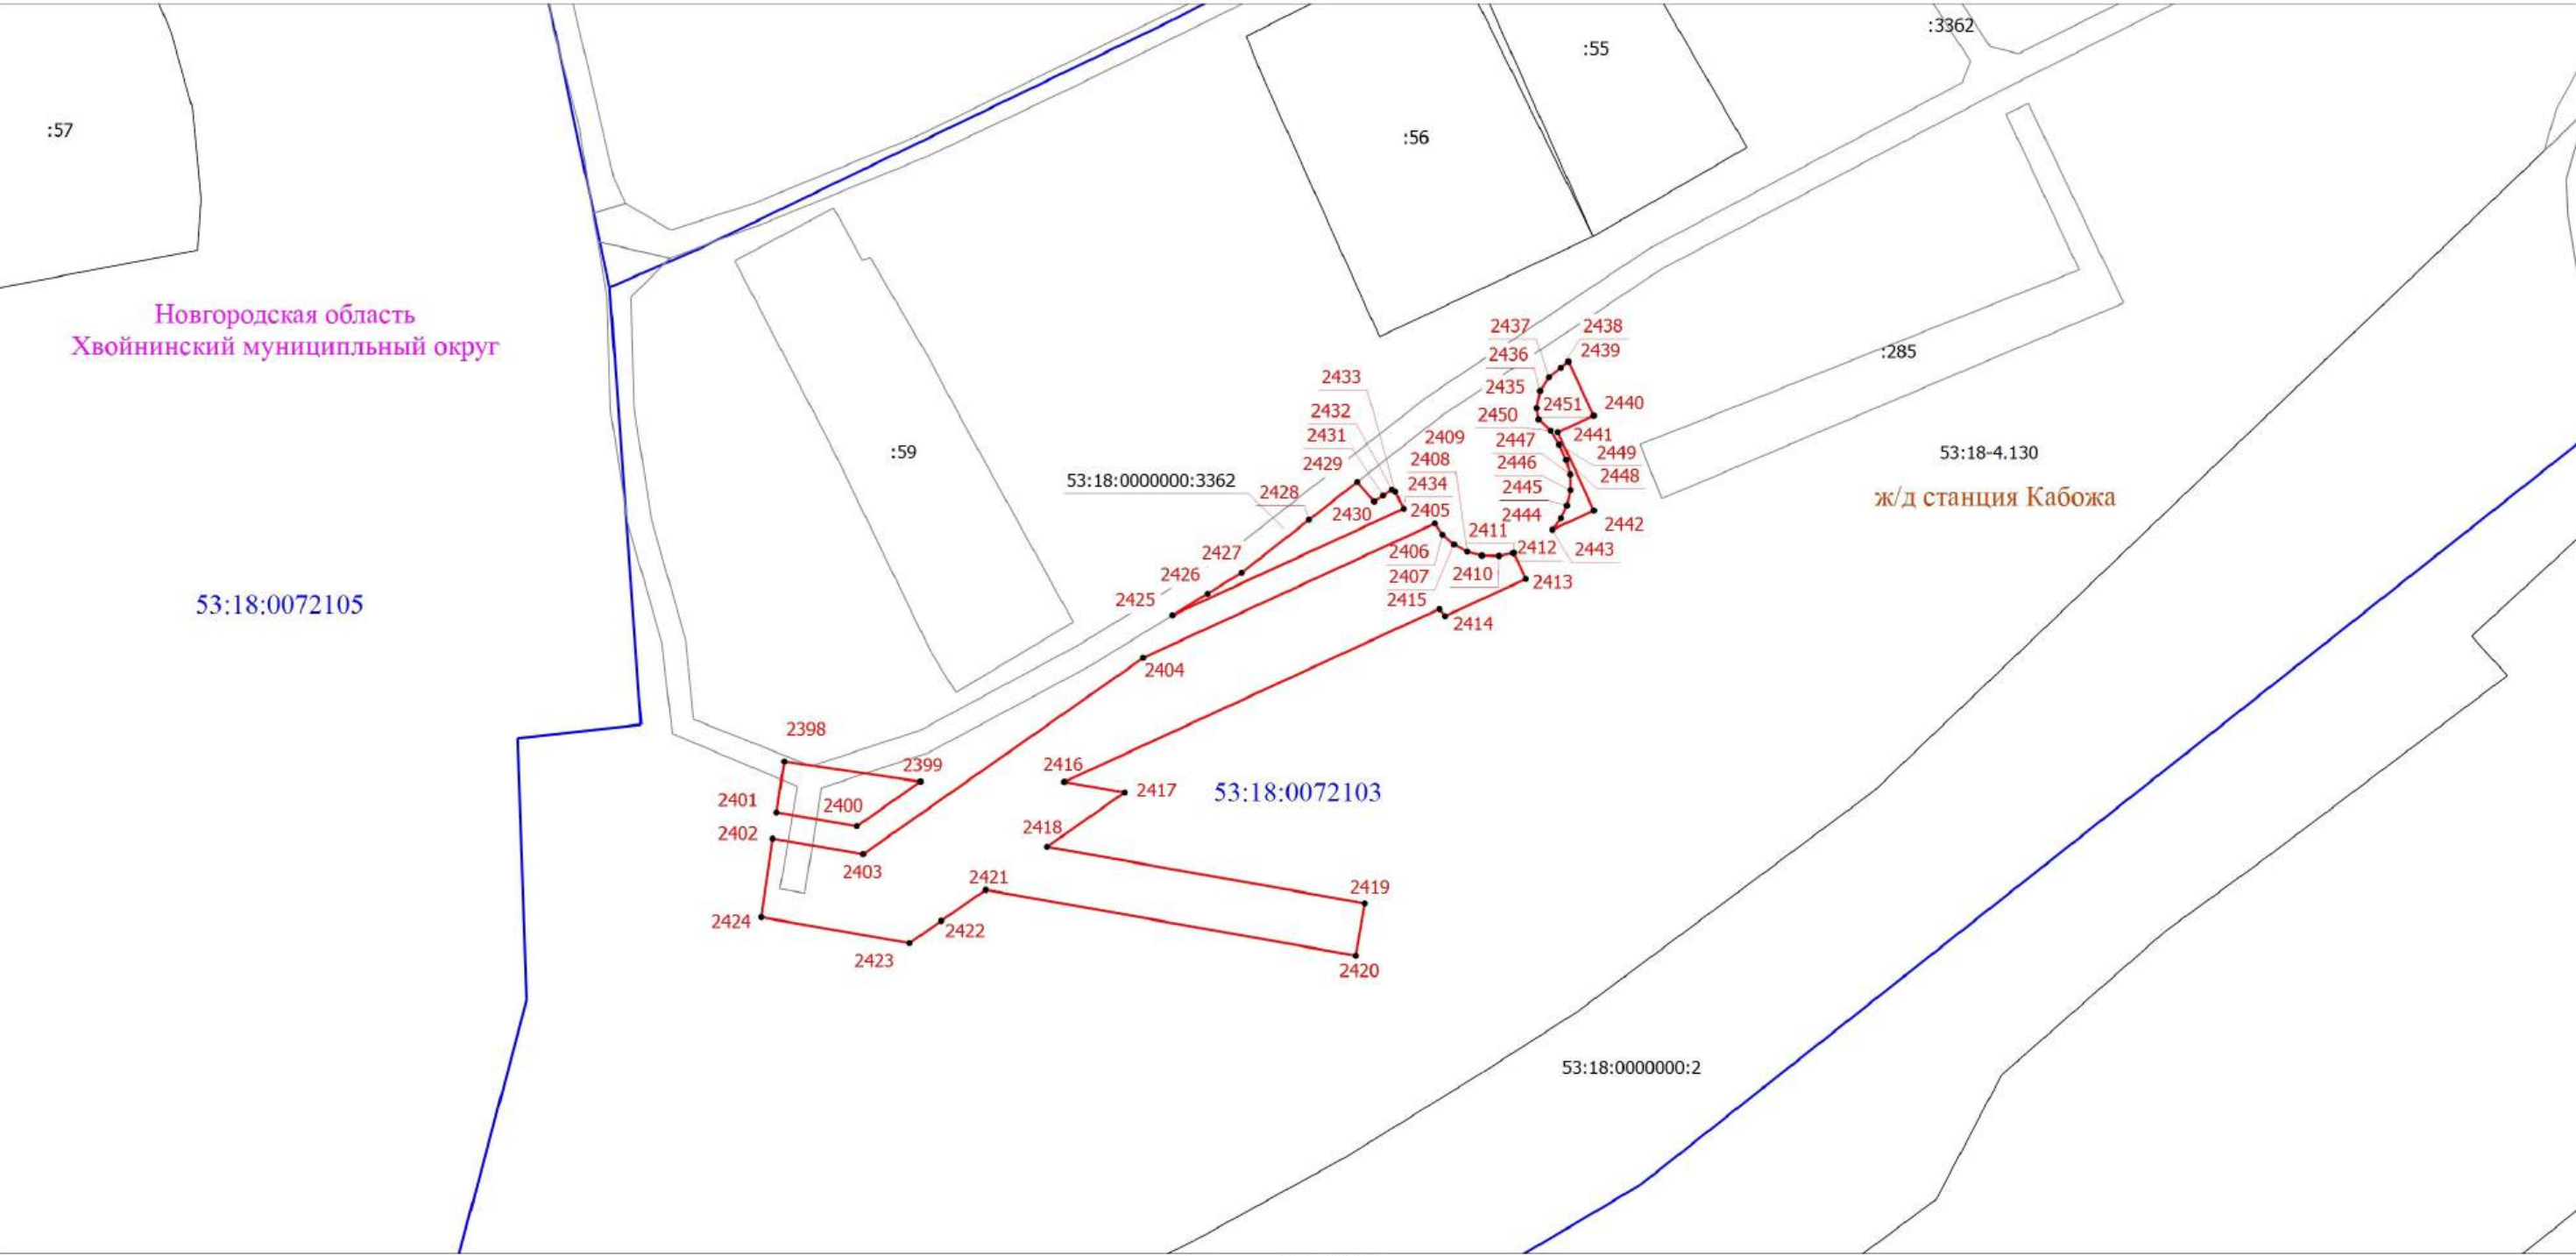

Условные обозначения приведены в начале раздела

Масштаб 1:1000