


Схема расположения границ публичного сервитута
ВЛ-10 кВ

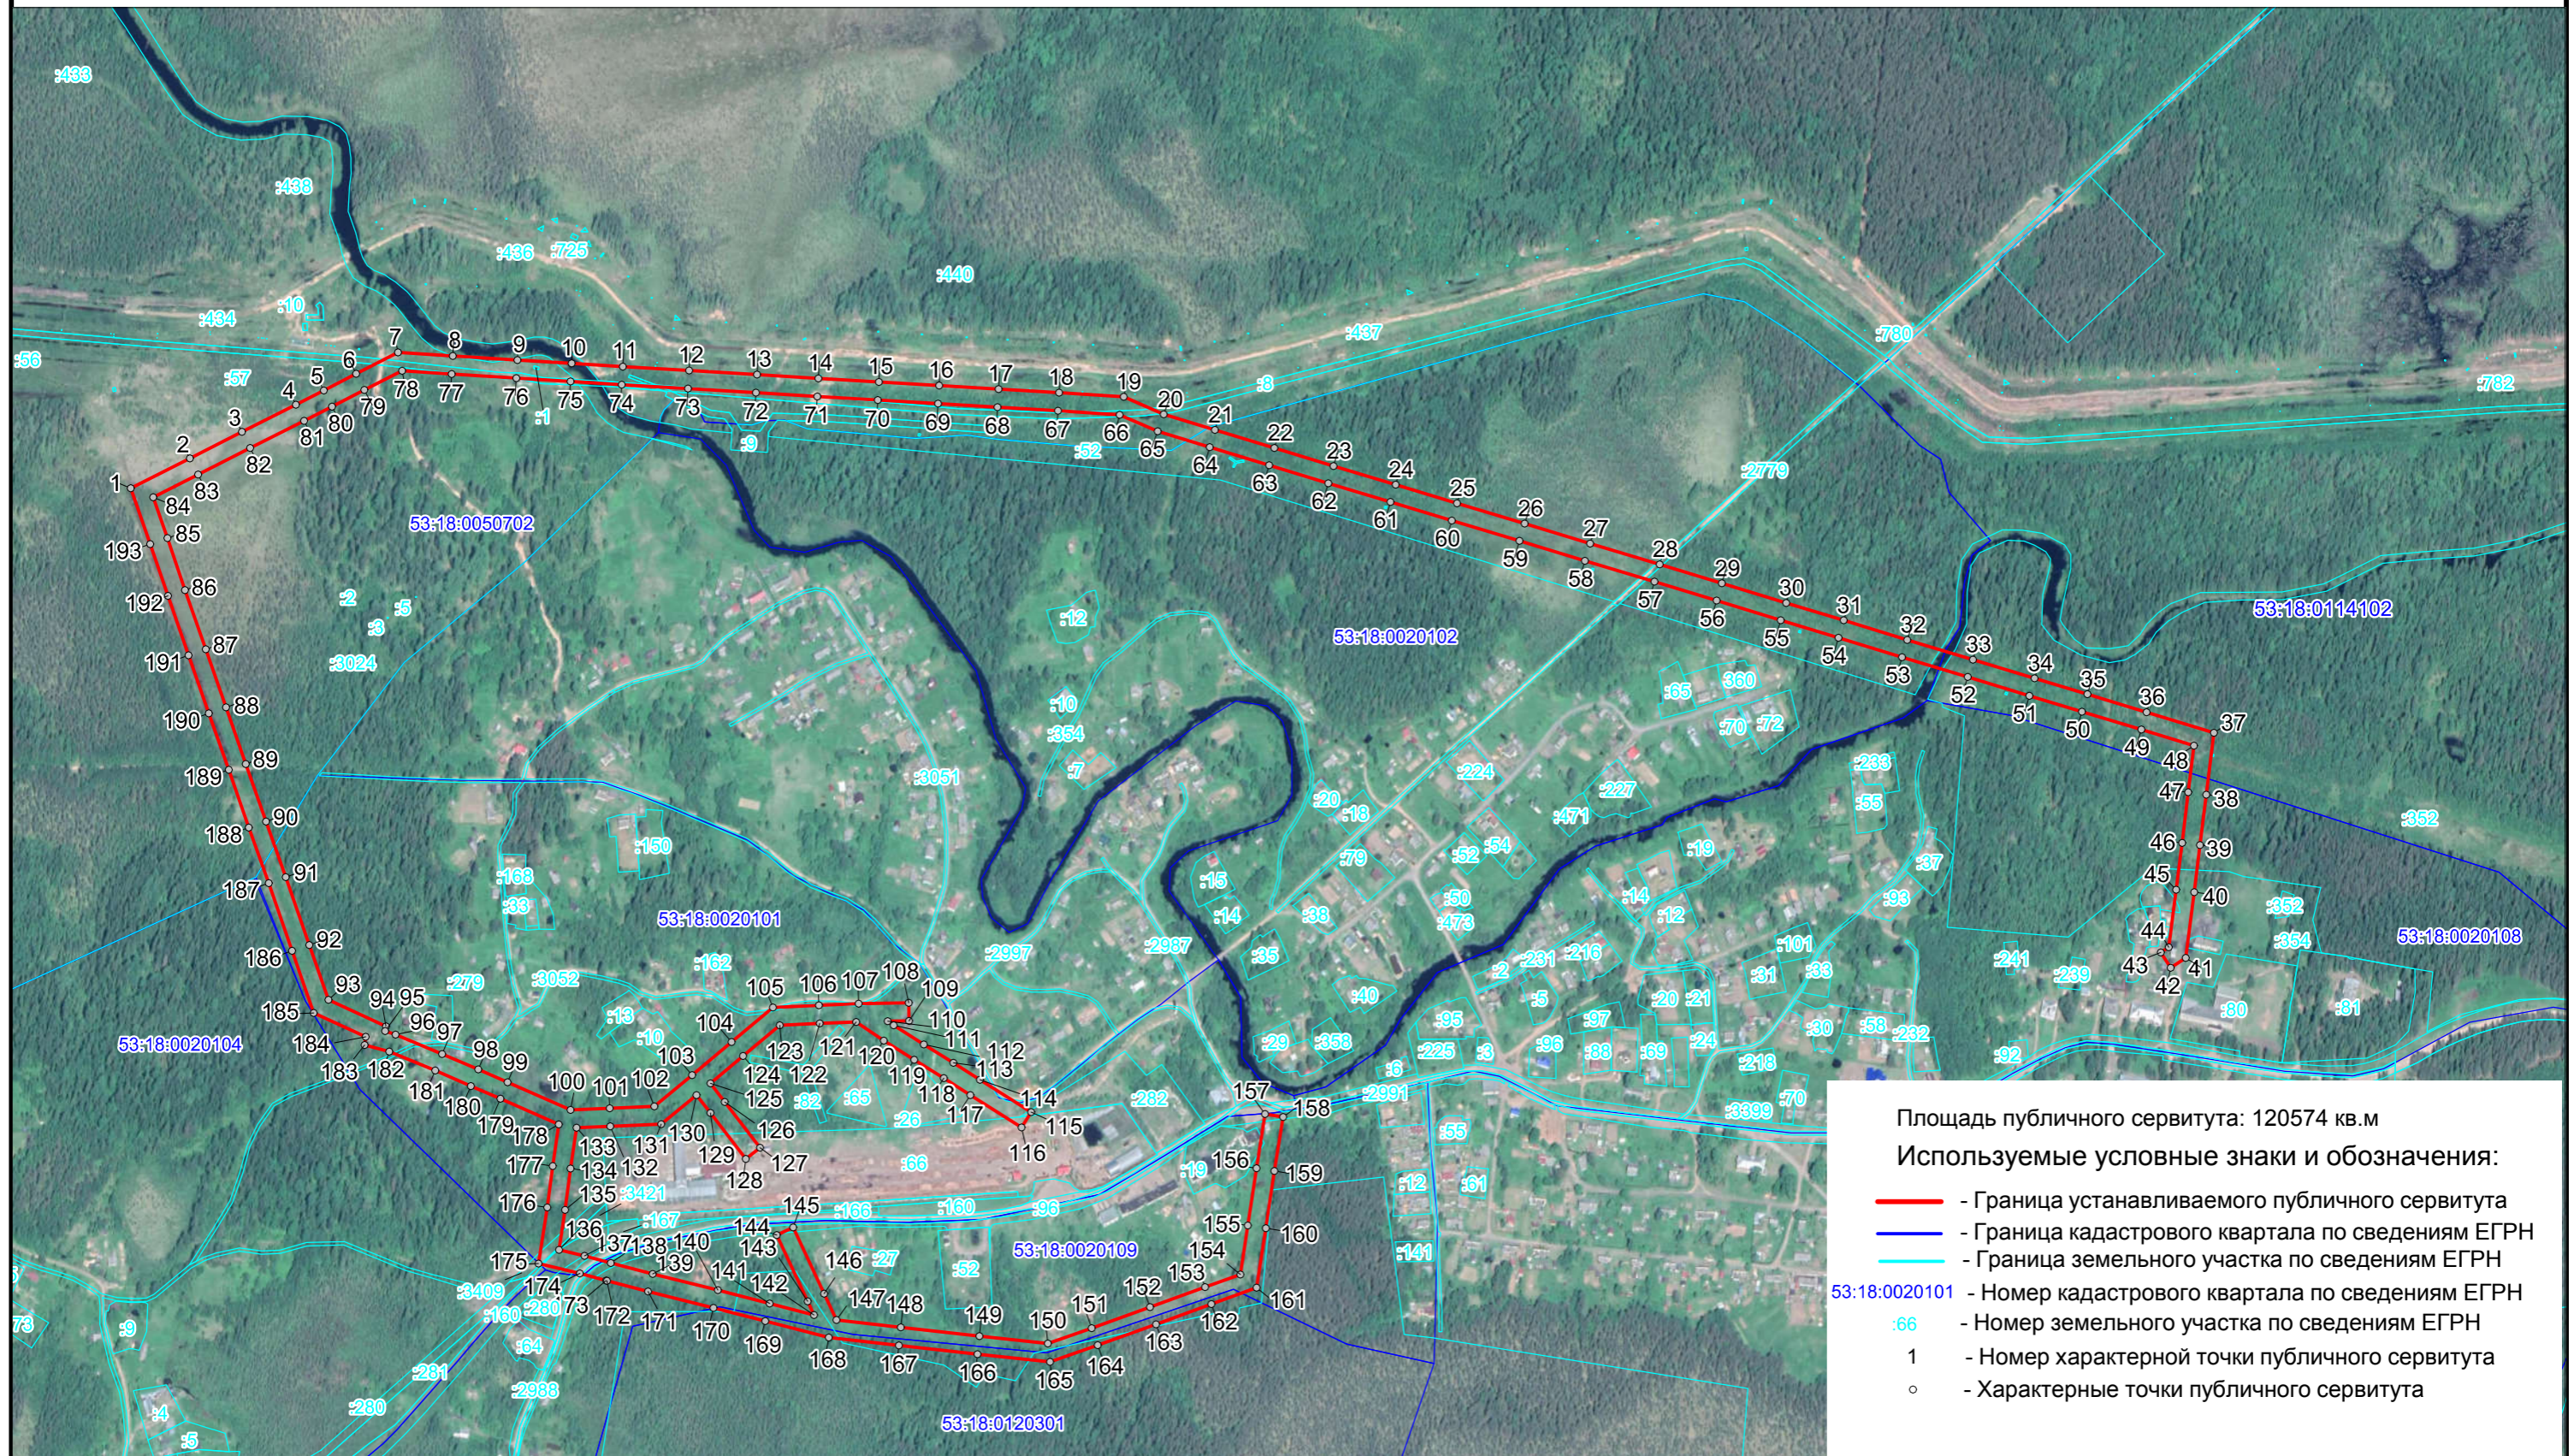

Масштаб 1 : 8000