


СХЕМА ГРАНИЦ ПУБЛИЧНОГО СЕРВИТУТА

Объект: Распределительные сети среднего давления с отводами к домам
в д. Мякишево Хвойнинского района Новгородской области
Местоположение: Российская Федерация, Хвойнинский муниципальный
район, Боровское сельское поселение, деревня Мякишево
Кадастровый квартал: 53:18:0040602, 53:18:0040601
Система координат: МСК 53 Зона3

Приложение 1
УТВЕРЖДЕНА
постановлением
Администрации

от _____
№ _____

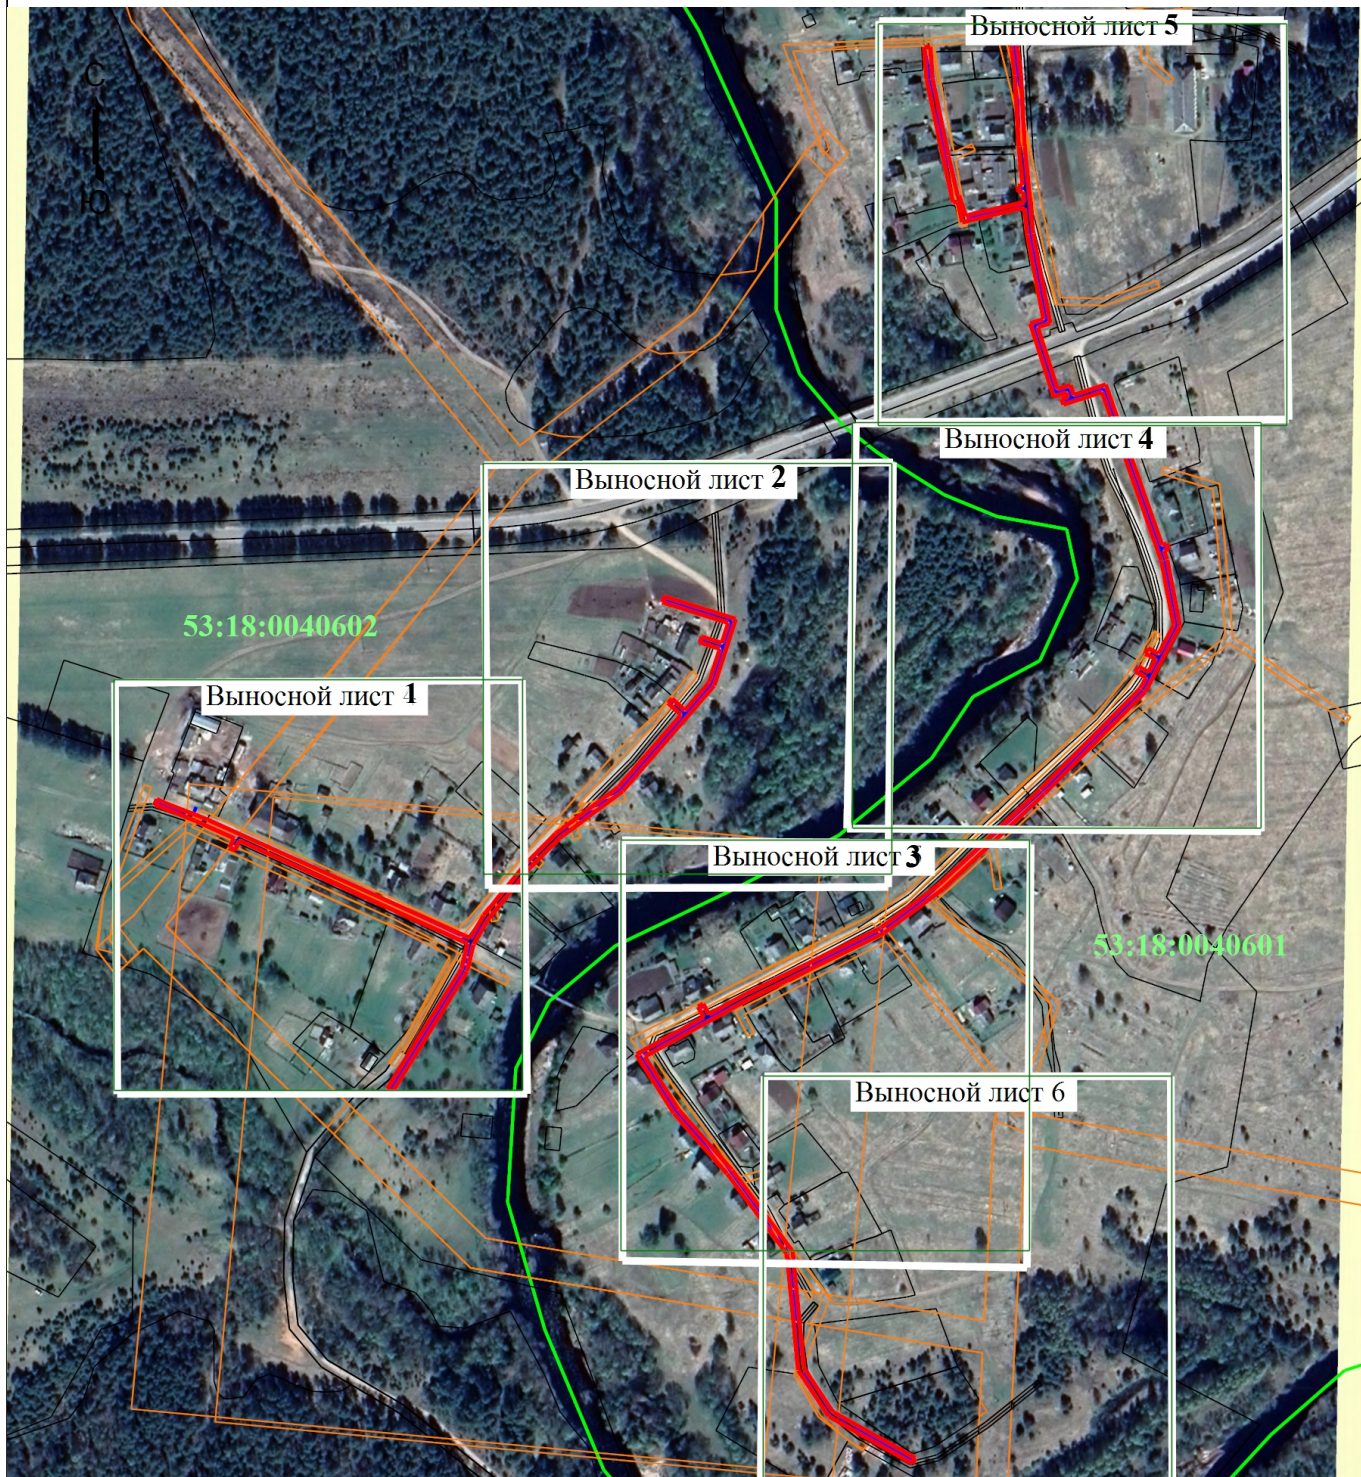


Масштаб 1:5000

Условные обозначения

- Часть границы, местоположение которой определено при выполнении кадастровых работ
- Проектируемая трасса газопровода
- Часть границы, сведения ЕИРН о которой позволяют однозначно определить ее положение на местности
- Граница зоны с особыми условиями
- Граница кадастрового квартала
- Номер кадастрового квартала




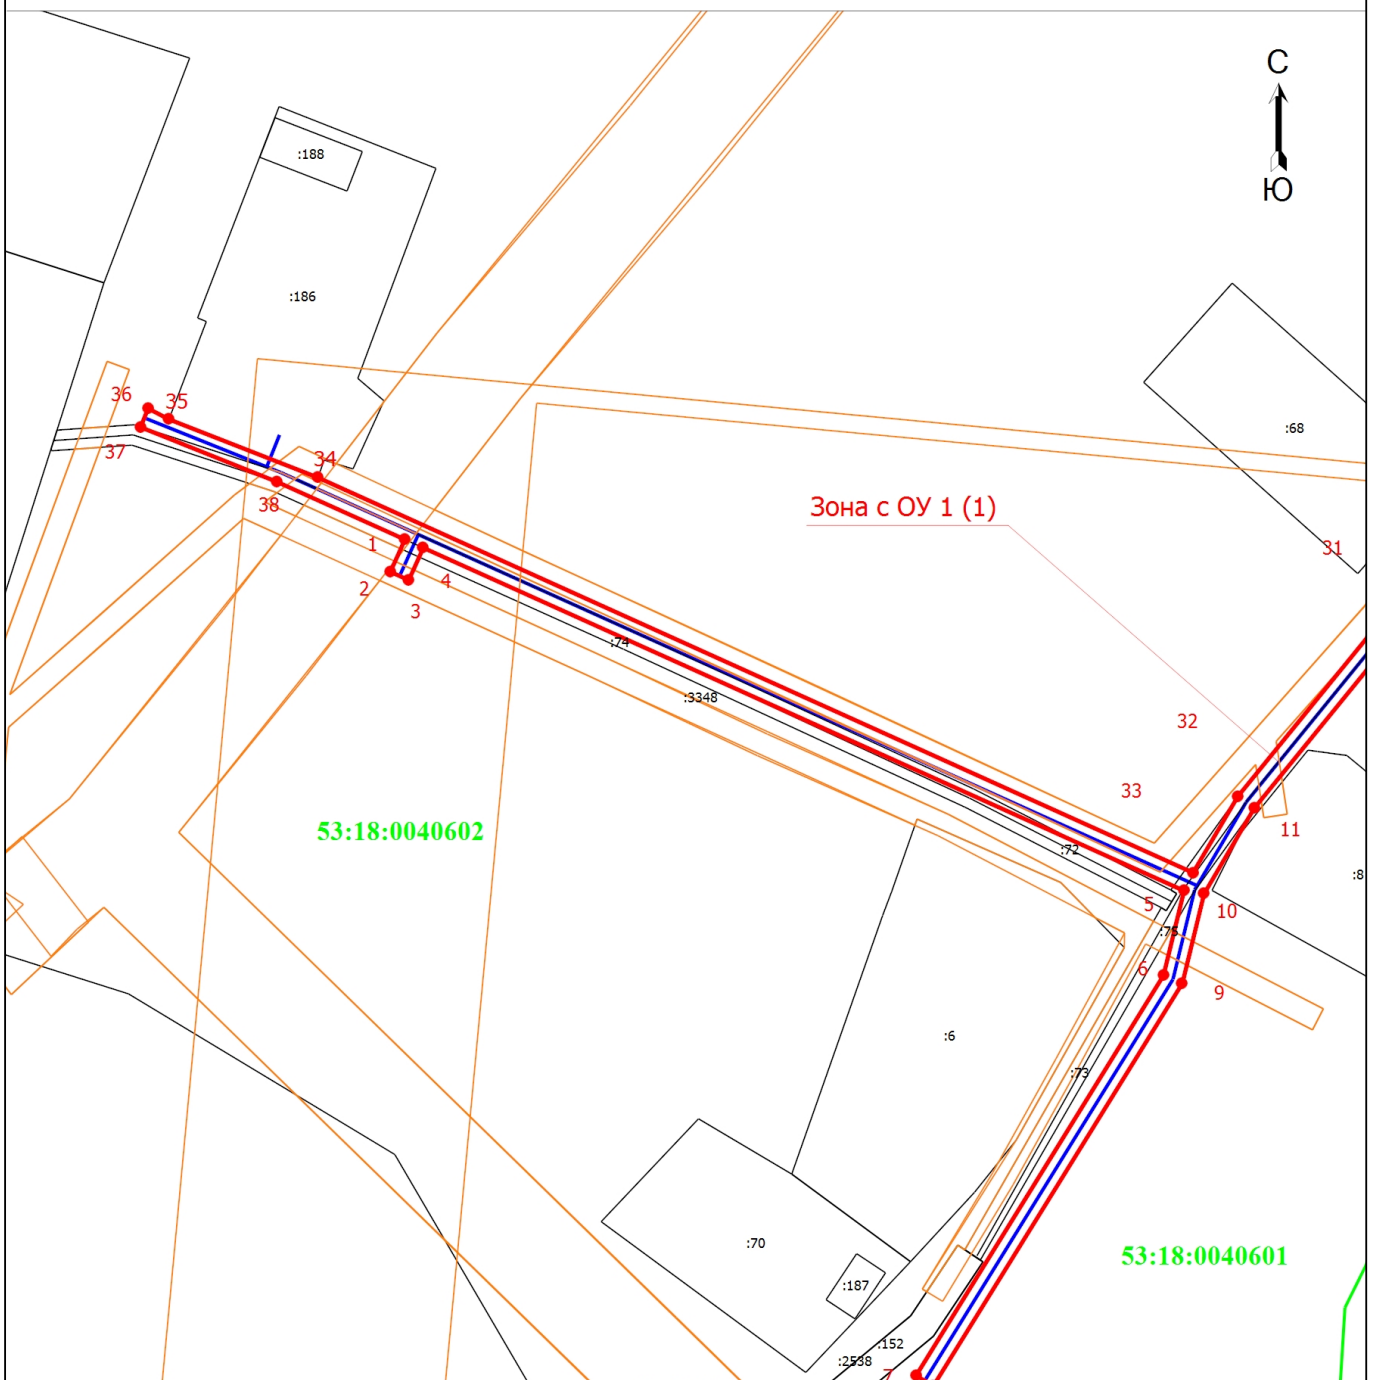



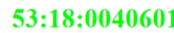
53:18:0040601

Выносной лист 1




Масштаб 1:1500

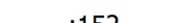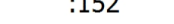Условные обозначения

-  - Часть границы, местоположение которой определено при выполнении кадастровых работ
-  - Обозначение новой характерной точки
-  - Кадастровый номер земельного участка
-  - Часть границы, сведения ЕГРН о которой позволяют однозначно определить ее положение на местности
-  - Граница зоны с особыми условиями
-  - Характерная точка границы земельного участка, сведения о которой отсутствуют в ЕГРН, местоположение которой определено при кадастровых работах (новая характерная точка).
-  - Граница кадастрового квартала
-  - Номер кадастрового квартала


Выносной лист 2

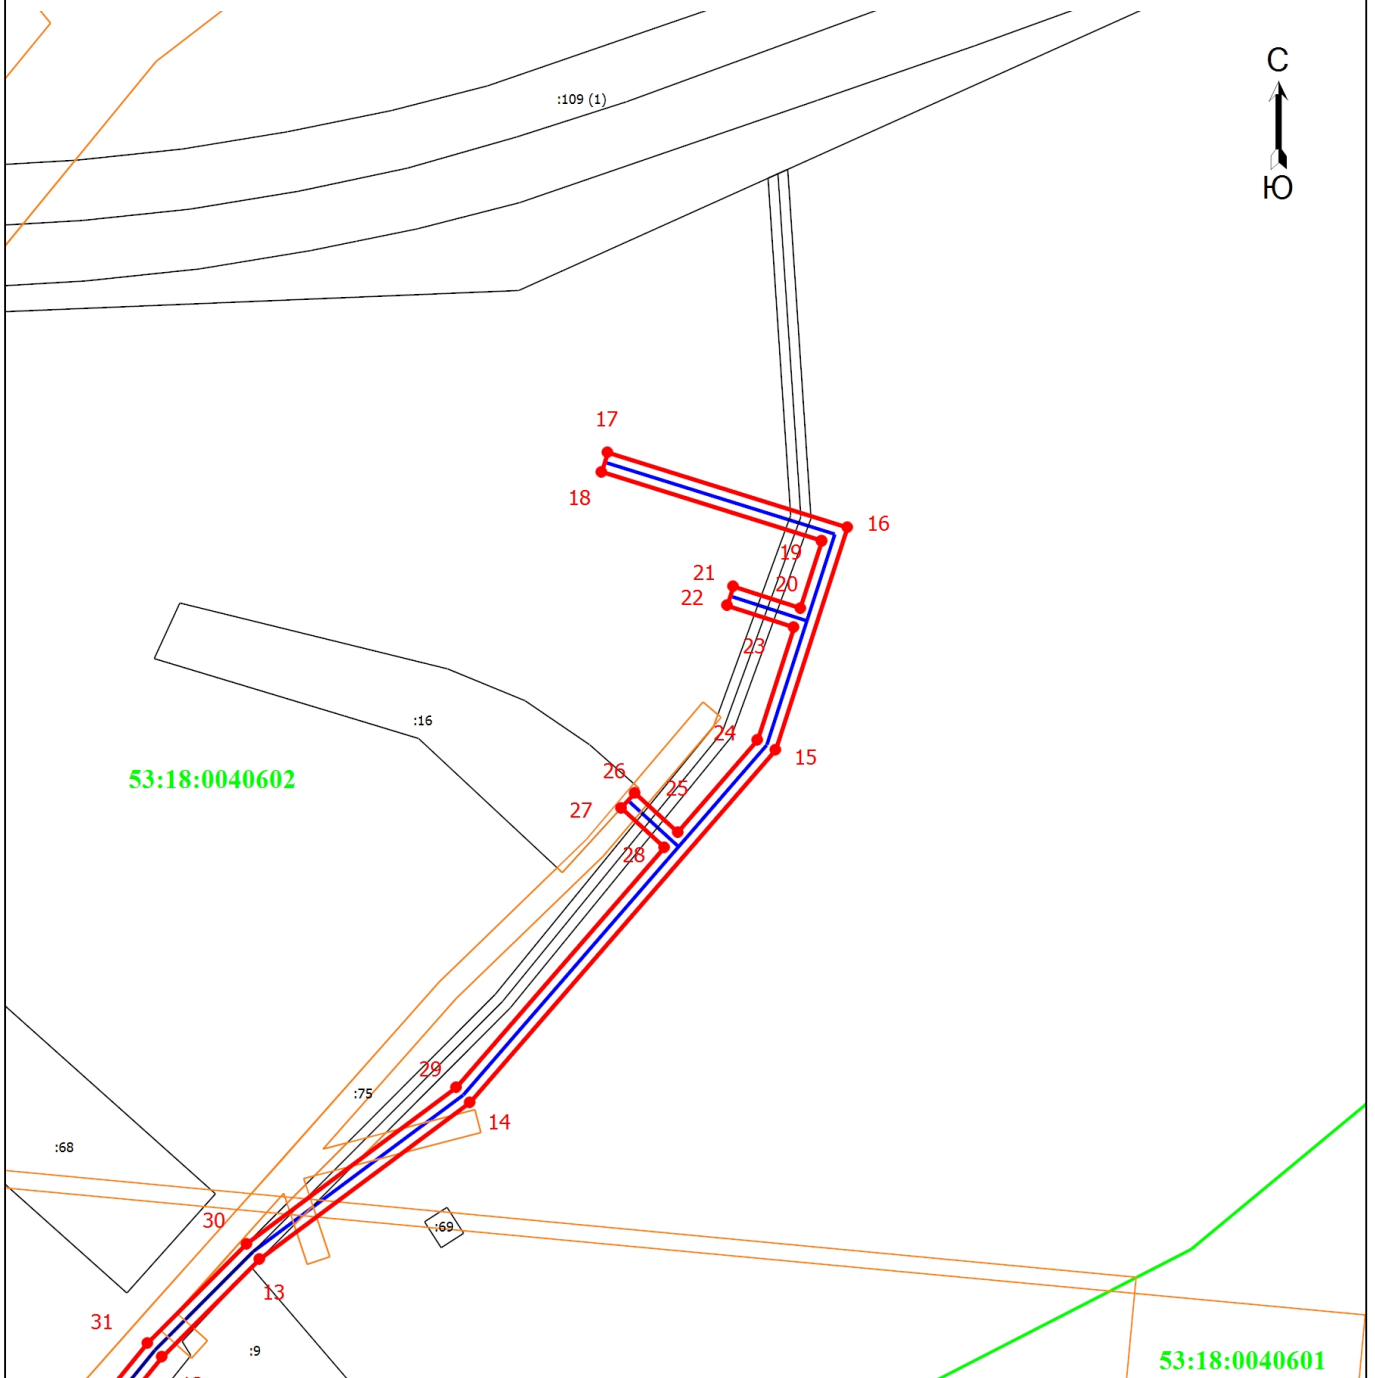

Условные обозначения




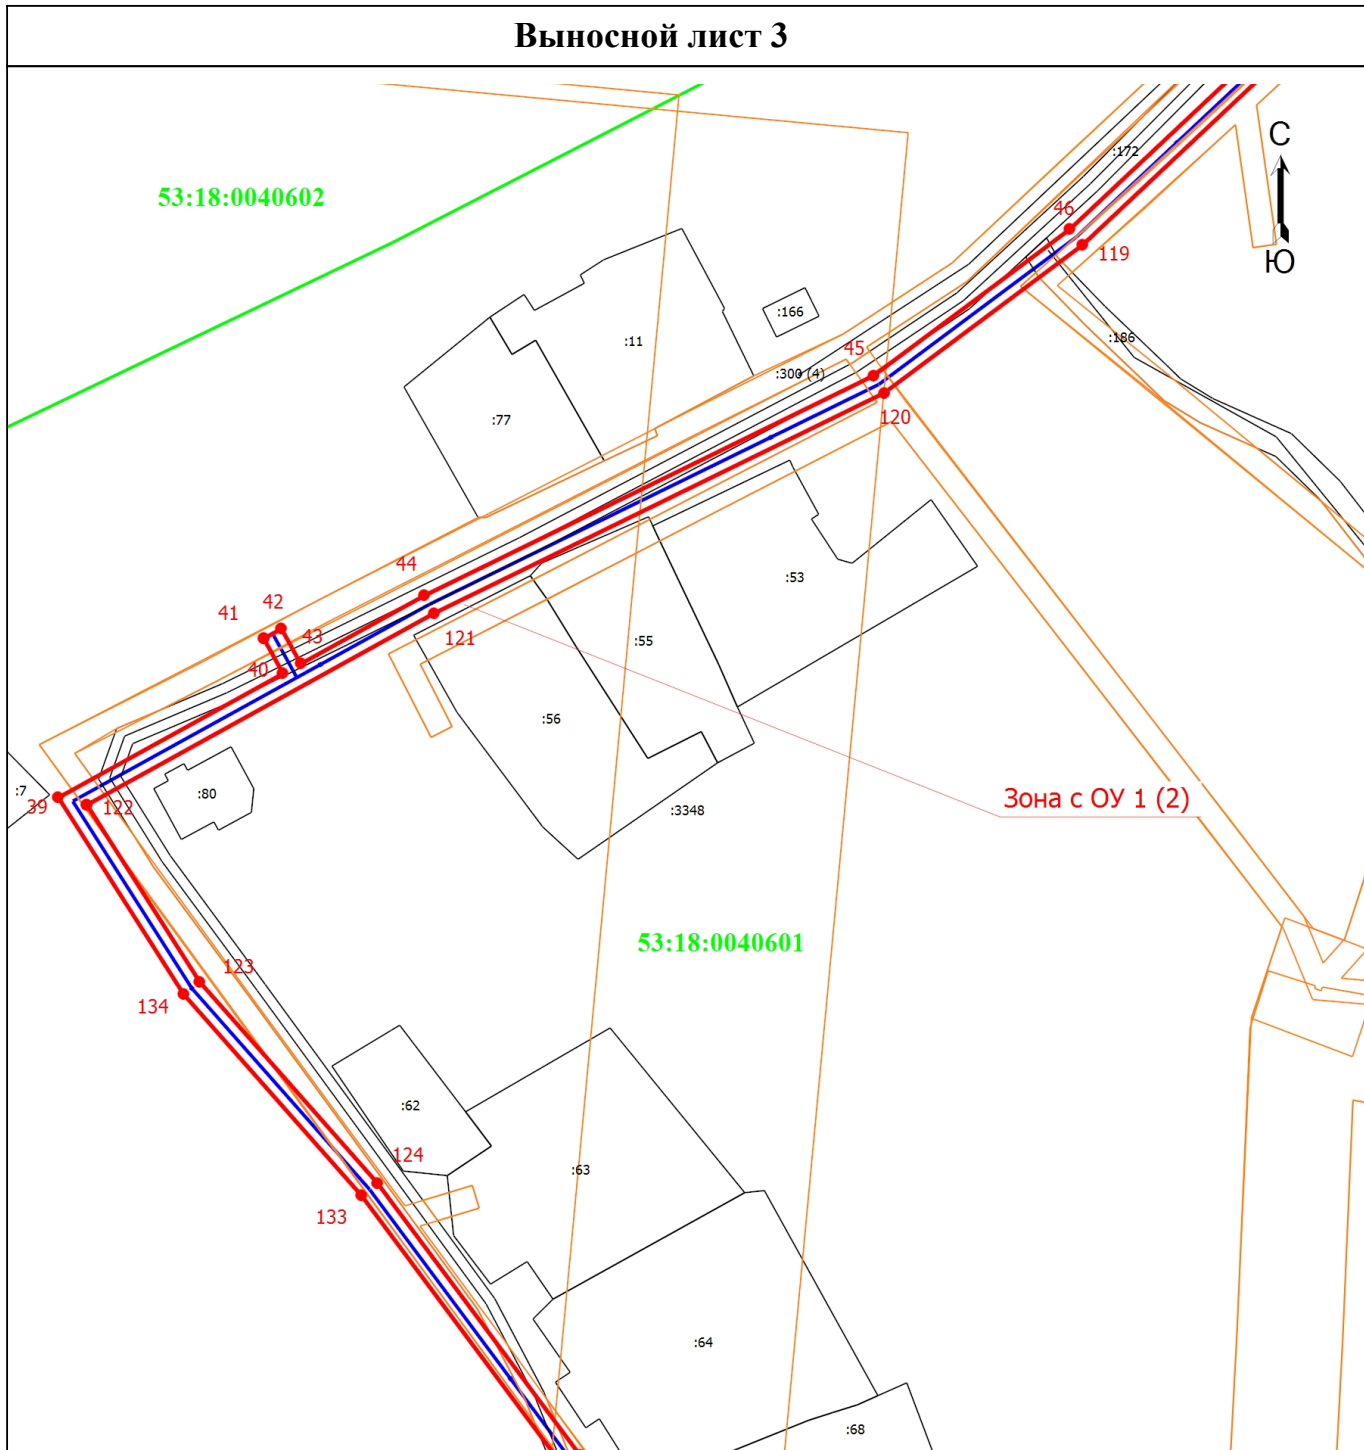


- Часть границы, местоположение которой определено при выполнении кадастровых работ
- Обозначение новой характерной точки
- Часть границы, сведения ЕГРН о которой позволяют однозначно определить ее положение на местности
- Граница зоны с особыми условиями
- Характерная точка границы земельного участка, сведения о которой отсутствуют в ЕГРН, местоположение которой определено при кадастровых работах (новая характерная точка).
- Граница кадастрового квартала
- 53:18:0040601 - Номер кадастрового квартала
- :16 - Кадастровый номер земельного участка

Выносной лист 3

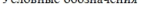


Масштаб 1:1500

Условные обозначения



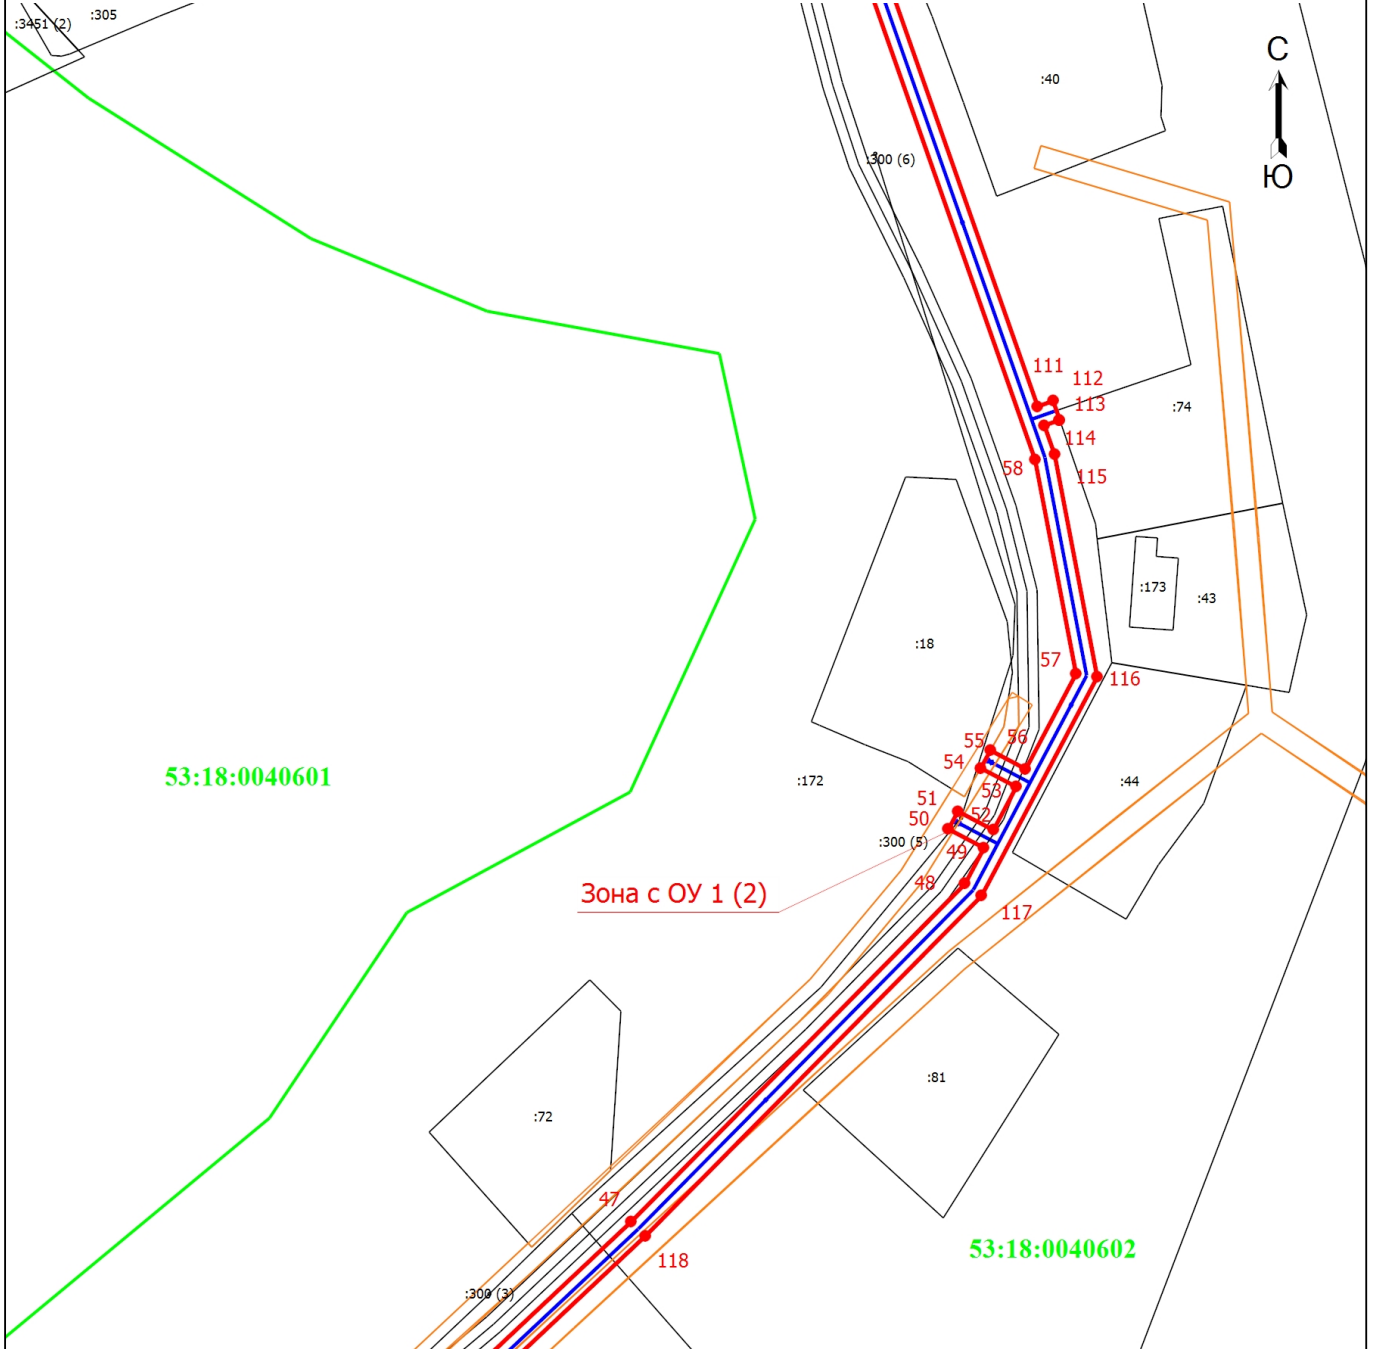


 


-  - Часть границы, местоположение которой определено при выполнении кадастровых работ
-  1 - Обозначение новой характерной точки
-  - Часть границы, сведения ЕГРН о которой позволяют однозначно определить ее положение на местности
-  - Граница зоны с особыми условиями
-  - Характерная точка границы земельного участка, сведения о которой отсутствуют в ЕГРН, местоположение которой определено при кадастровых работах (новая характерная точка).
-  - Граница кадастрового квартала
- 53:18:0040601** - Номер кадастрового квартала
- :11** - Кадастровый номер земельного участка

Выносной лист 4




Масштаб 1:1500

Условные обозначения

-  - Часть границы, местоположение которой определено при выполнении кадастровых работ
-  - Обозначение новой характерной точки
-  - Часть границы, сведения ЕГРН о которой позволяют однозначно определить ее положение на местности
-  - Граница зоны с особыми условиями
-  - Характерная точка границы земельного участка, сведения о которой отсутствуют в ЕГРН, местоположение которой определено при кадастровых работах (новая характерная точка).
-  - Кадастровый номер земельного участка
-  - Граница кадастрового квартала
-  - Номер кадастрового квартала

Выносной лист 5

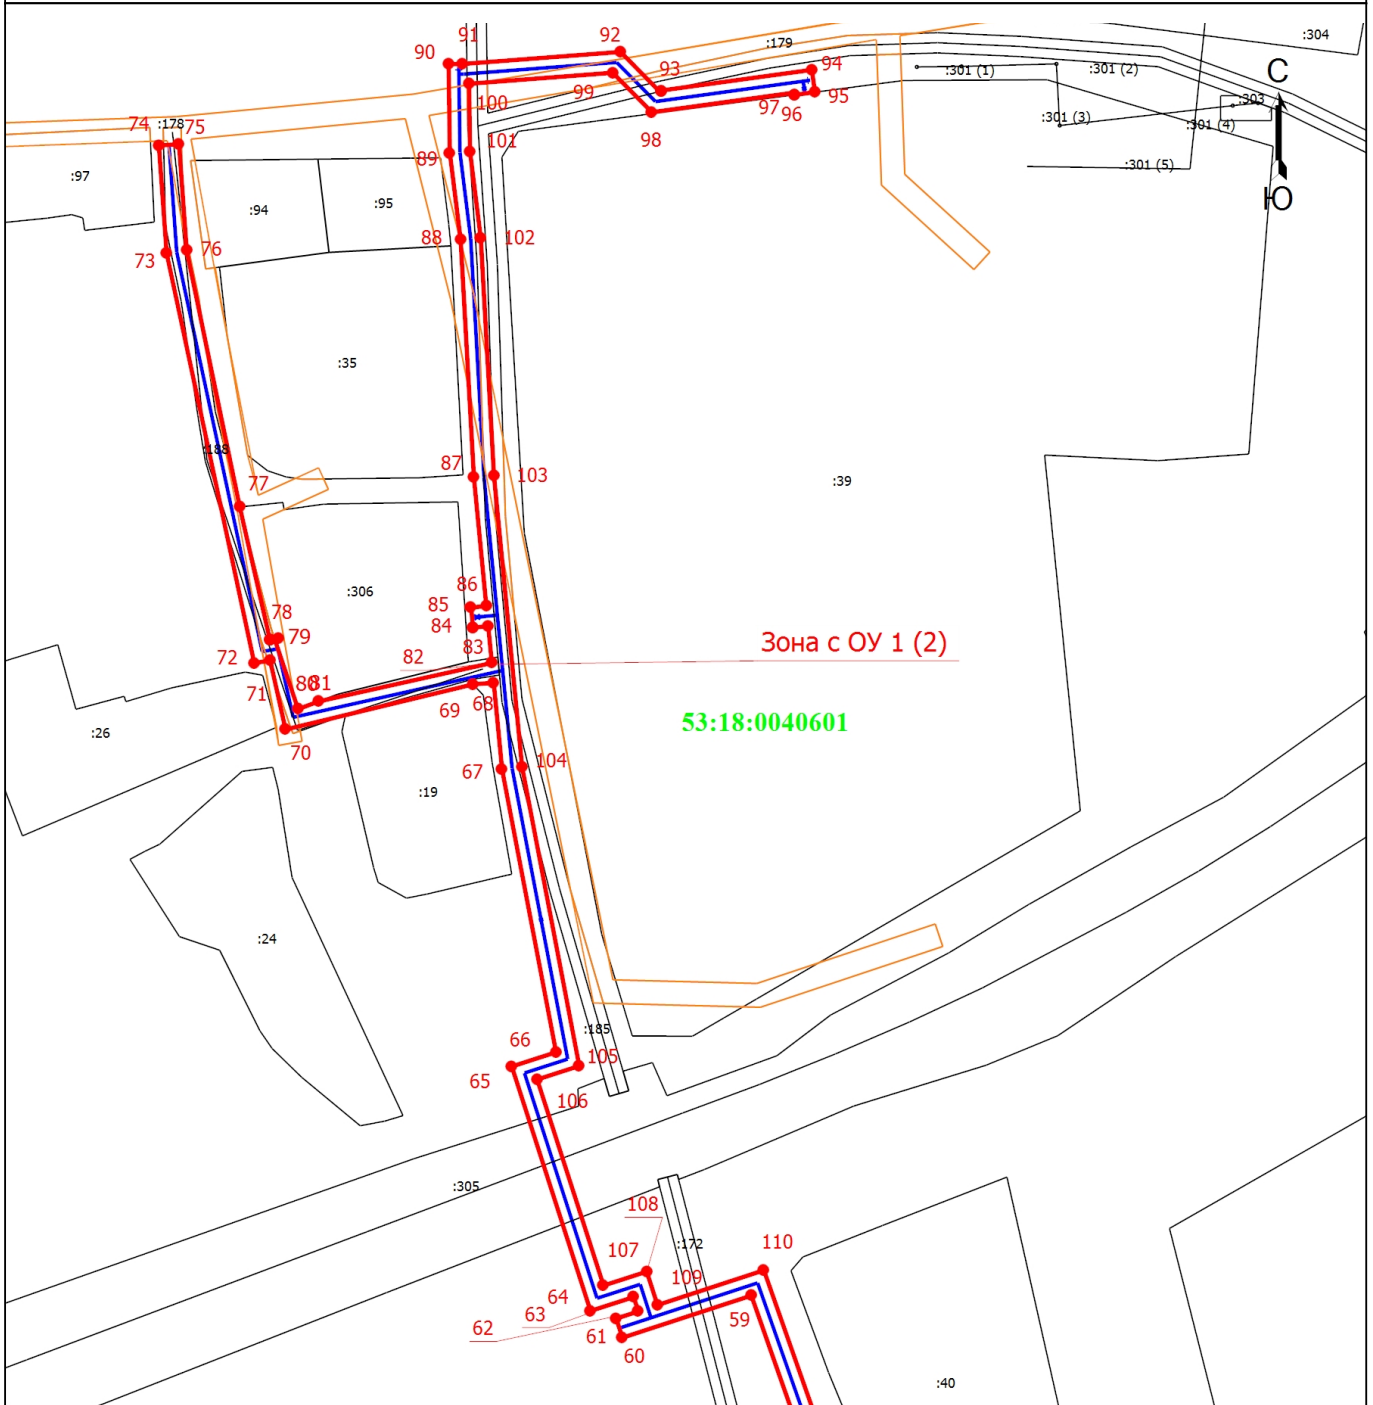


Масштаб 1:1500

Условные обозначения




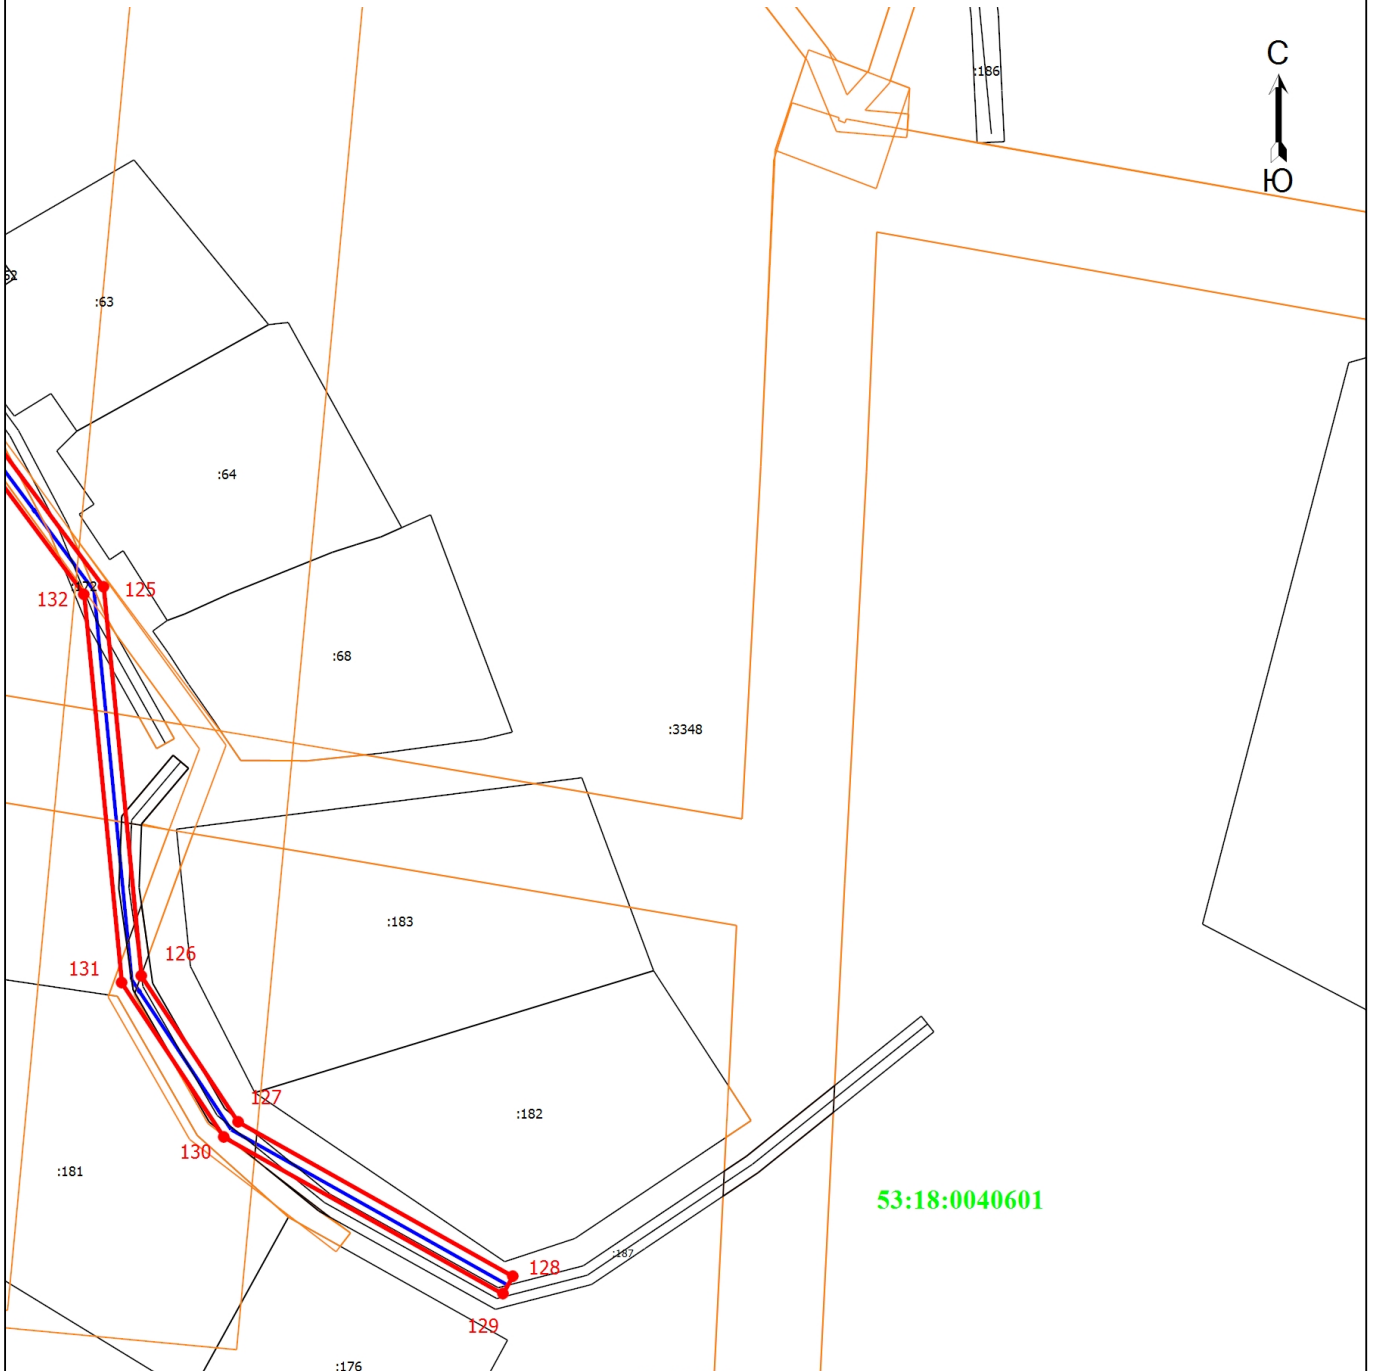



- Часть границы, местоположение которой определено при выполнении кадастровых работ
- 1 - Обозначение новой характерной точки
- Часть границы, сведения ЕГРН о которой позволяют однозначно определить ее положение на местности
- Граница зоны с особыми условиями
- - Характерная точка границы земельного участка, сведения о которой отсутствуют в ЕГРН, местоположение которой определено при кадастровых работах (новая характерная точка).
- :172 - Кадастровый номер земельного участка
- 53:18:0040601 - Номер кадастрового квартала

Выносной лист 6

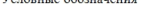

Масштаб 1:1500

Условные обозначения

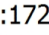-  - Часть границы, местоположение которой определено при выполнении кадастровых работ
-  - Обозначение новой характерной точки
-  - Часть границы, сведения ЕГРН о которой позволяют однозначно определить ее положение на местности
-  - Граница зоны с особыми условиями
-  - Характерная точка границы земельного участка, сведения о которой отсутствуют в ЕГРН, местоположение которой определено при кадастровых работах (новая характерная точка).
-  :172 - Кадастровый номер земельного участка
-  53:18:0040601 - Номер кадастрового квартала