

ГРАФИЧЕСКОЕ ОПИСАНИЕ

местоположения границ населенных пунктов, территориальных зон, особо охраняемых природных территорий, зон с особыми условиями использования территории

Публичный сервитут в целях строительства и эксплуатации газопровода к индивидуальному жилому дому по адресу: Новгородская область, Хвойнинский муниципальный округ, рп Хвойная, ул. Речная, д. 38 КН

(наименование объекта, местоположение границ которого описано (далее - объект))

Раздел 1

Сведения об объекте

№ п/п	Характеристики объекта	Описание характеристик
1	2	3
1.	Местоположение объекта	174581, Новгородская область, м.о Хвойнинский, рабочий поселок Хвойная
2.	Площадь объекта +/- величина погрешности определения площади (Р +/- Дельта Р)	768 +/- 10 м ²
3.	Иные характеристики объекта	<p>1. Иные идентифицирующие сведения: Публичный сервитут устанавливается для осуществления деятельности акционерного общества "Газпром газораспределение Великий Новгород" на части земельного участка с кадастровым номером 53:18:0000000:2889, 53:18:0000000:3050 и 53:18:0010207:2, а также в границах кадастрового квартала 53:18:0010203, 53:18:0010206 и 53:18:0010207 в целях строительства и эксплуатации газопровода среднего давления к индивидуальному жилому дому, расположенного по адресу: Новгородская область, Хвойнинский муниципальный округ, рп Хвойная, ул. Речная, д. 38, на земельном участке с кадастровым номером 53:18:0010206:1. Владелец публичного сервитута Акционерное общество "Газпром газораспределение Великий Новгород" (ИНН 5321039753, ОГРН 1025300780812) почтовый адрес: 173015, Великий Новгород, улица Загородная, дом 2, корпус 2; эл. адрес: AntonovaEA@oblgas.natm.ru</p> <p>2. Цель установления публичного сервитута: Иное</p> <p>3. Срок публичного сервитута: Продолжительность: 49 лет</p> <p>4. Описание иной цели: строительства, реконструкции, эксплуатации, капитального ремонта линейного объекта</p>

Раздел 2

Сведения о местоположении границ объекта

1. Система координат МСК-53

2. Сведения о характерных точках границ объекта


Обозначение характерных точек границ	Координаты, м		Метод определения координат характерной точки	Средняя квадратическая погрешность положения характерной точки (Mt), м	Описание обозначения точки на местности (при наличии)
	X	Y			
1	2	3	4	5	6
1	619139.10	3192714.02	Аналитический метод	0.1	Закрепление отсутствует
2	619147.63	3192719.75	Аналитический метод	0.1	Закрепление отсутствует
3	619147.63	3192748.03	Аналитический метод	0.1	Закрепление отсутствует
4	619140.44	3192790.77	Аналитический метод	0.1	Закрепление отсутствует
5	619137.07	3192800.84	Аналитический метод	0.1	Закрепление отсутствует
6	619136.18	3192817.95	Аналитический метод	0.1	Закрепление отсутствует
7	619139.74	3192818.13	Аналитический метод	0.1	Закрепление отсутствует
8	619137.19	3192850.30	Аналитический метод	0.1	Закрепление отсутствует
9	619132.00	3192898.97	Аналитический метод	0.1	Закрепление отсутствует
10	619128.02	3192898.54	Аналитический метод	0.1	Закрепление отсутствует
11	619133.21	3192849.94	Аналитический метод	0.1	Закрепление отсутствует
12	619135.43	3192821.92	Аналитический метод	0.1	Закрепление отсутствует
13	619131.98	3192821.74	Аналитический метод	0.1	Закрепление отсутствует
14	619133.11	3192800.10	Аналитический метод	0.1	Закрепление отсутствует
15	619136.54	3192789.79	Аналитический метод	0.1	Закрепление отсутствует
16	619143.63	3192747.70	Аналитический метод	0.1	Закрепление отсутствует
17	619143.63	3192721.88	Аналитический метод	0.1	Закрепление отсутствует
18	619136.87	3192717.34	Аналитический метод	0.1	Закрепление отсутствует
1	619139.10	3192714.02	Аналитический метод	0.1	Закрепление отсутствует

3. Сведения о характерных точках части (частей) границы объекта

Обозначение характерных точек части границы	Координаты, м		Метод определения координат характерной точки	Средняя квадратическая погрешность положения характерной точки (Mt), м	Описание обозначения точки на местности (при наличии)
	X	Y			
1	2	3	4	5	6
-	-	-	-	-	-

Раздел 3

Сведения о местоположении измененных (уточненных) границ объекта

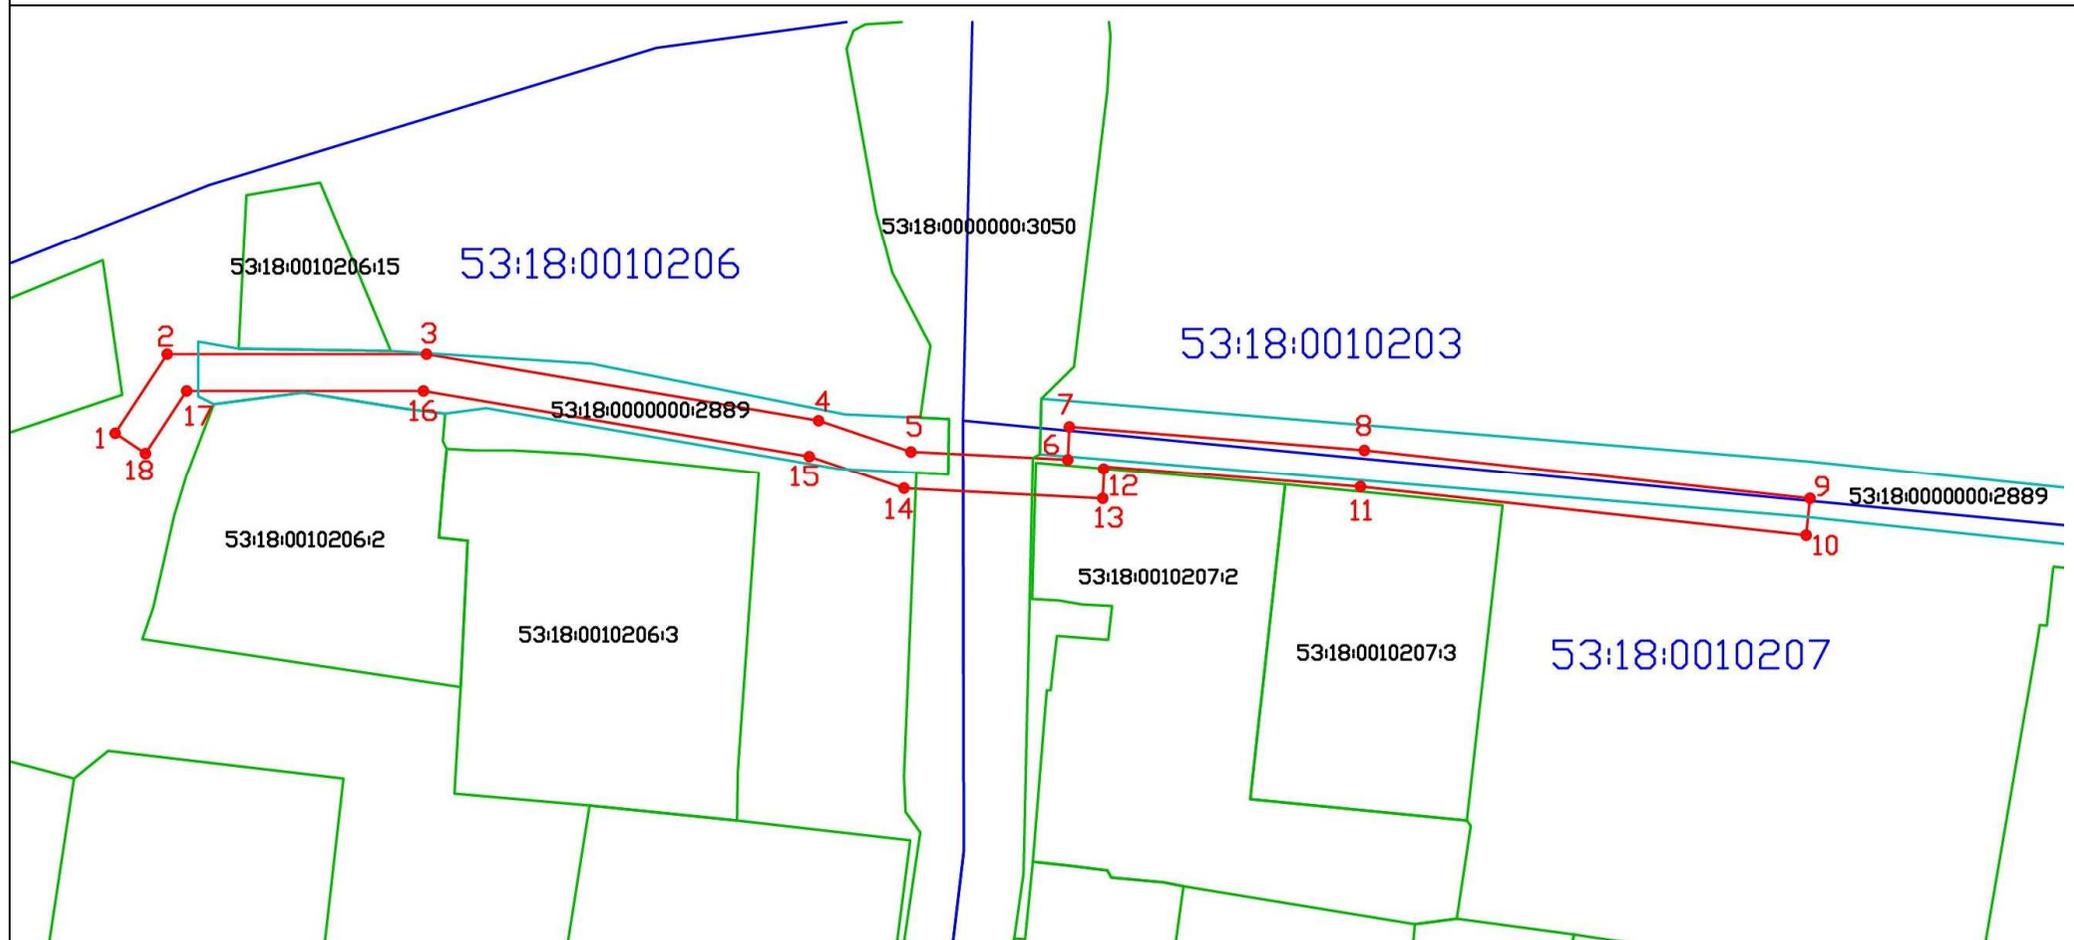

Масштаб 1:1000

Условные обозначения:

- - граница публичного сервитута
- - граница земельного участка, сведения о которой содержатся в ЕГРН
- - граница ОКС, сведения о которой содержатся в ЕГРН
- 53:18:0010203** - номер кадастрового квартала
- 53:18:0010207:3 - обозначение земельного участка и ОКС, включенного в ЕГРН
- 1 - обозначение характерной точки границы земельного участка, полученной при проведении кадастровых работ
- - граница кадастрового квартала